Wyniesienie skala 1:200

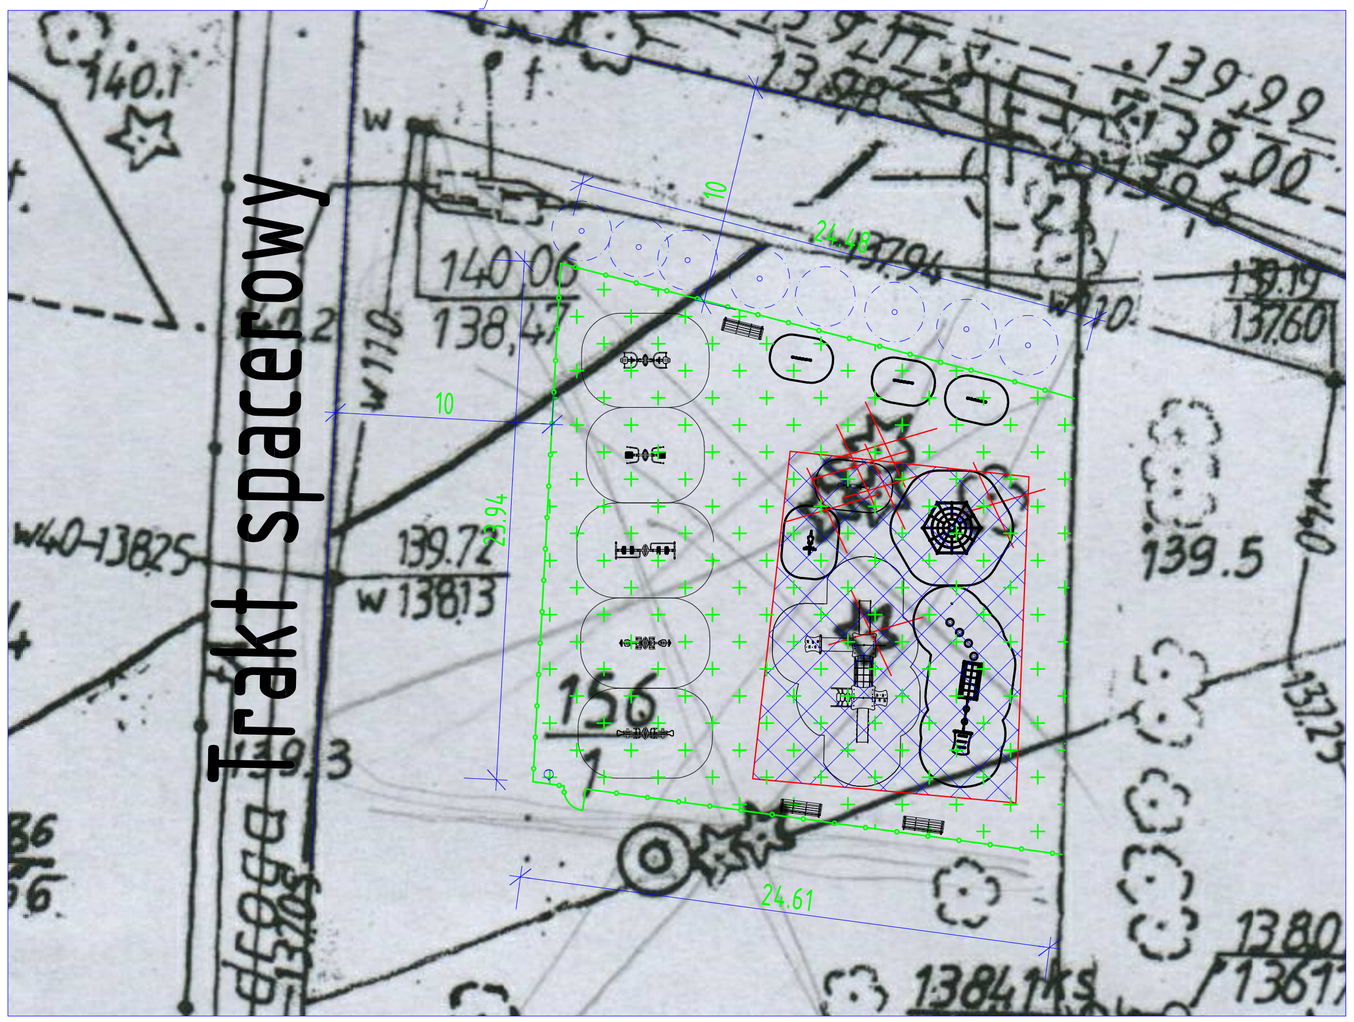

Legenda:

- Sprężynowiec "motor"
- Sprężynowiec "pieski"
- Wielokąt sprawnościowy
- Zestaw wielofunkcyjny
- Zestaw metalowy sprawnościowy
- Panel tryby
- Panel ruchomy zegar
- Maty przerostowe 175m^2
- Ogrodzenie placu zabaw 75m
- Rekultywacja trawnika 550m^2
- Regulamin
- Wyciąg górny
- Surfer
- Biegacz
- Prasa nożna
- Rower
- Lipy - 8 sztuk
- Ławka stalowa - 3 sztuki
- Kosz - 1 sztuka

Wymiary strefy z mat przerostowych

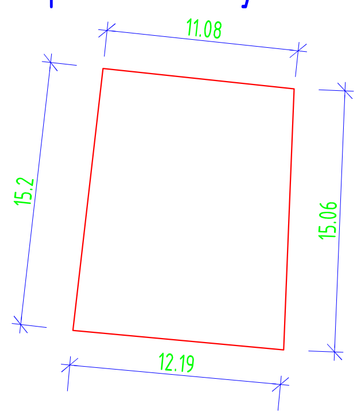

Uwagi ogólne:
W sprawach nieokreślonych w niniejszym projekcie wykonawcę i podwykonawcę obowiązują:
1) Warunki techniczne odbioru prac budowlanych;
2) Przepisy określone Polskimi Normami i zaleceniami;
3) Wiedza i sztuka budowlana;
4) Szczegółowe warunki rozwiązań i wykonawstwa ze względu na zastosowane materiały i technologie.

Wszelkie prawa niniejszego opracowania są zastrzeżone. Kopiowanie, rozpowszechnianie i udostępnianie osobom trzecim projektu lub jego części bez zgody autorów jest zabronione.

Zakład Usług Projektowych KMP s.c.
Krzysztof Paluszyński, Marcin Paluszyński
09-100 Płońsk, ul. Północna 13/30, e-mail: zup_kmp@op.pl

Nazwa projektu/Adres inwestycji: Teren rekreacyjny w Nowej Górze, Nowa Góra gm. Starożreby, działki nr 156/1	Format rys.: A2
	Skala: 1:1000/200
Inwestor: Gmina Starożreby, ul. Płocka 18, 09-440 Starożreby	Faza proj.: PB
Nazwa rysunku: Projekt zagospodarowania terenu	Nr rys.: K1 KONSTRUKCJA
	Nr proj.: K-13/631/19

Imię i Nazwisko	Data:	Nr upr.	Podpis:
Projektował: inż. Krzysztof Paluszyński	04 2019	MAZ/0365/POOK/06	
Sprawdził:			
Współpracował:			