


MIEJSOWY PLAN ZAGOSPODAROWANIA PRZESTRZENNEGO  
DLA TERENÓW PRZY DRODZE KRAJOWEJ NR 10 W MIEJSCOWOŚCIACH OD DŁUŻNIEWO MAŁE DO NOWA GÓRA

Załącznik Nr 1  
do Uchwały Nr .../XXI/2020  
Rady Gminy Staroźreby  
z dnia .../XII/2020

Wyrzys ze Studium uwarunkowań i kierunków  
zagospodarowania przestrzennego gminy Staroźreby

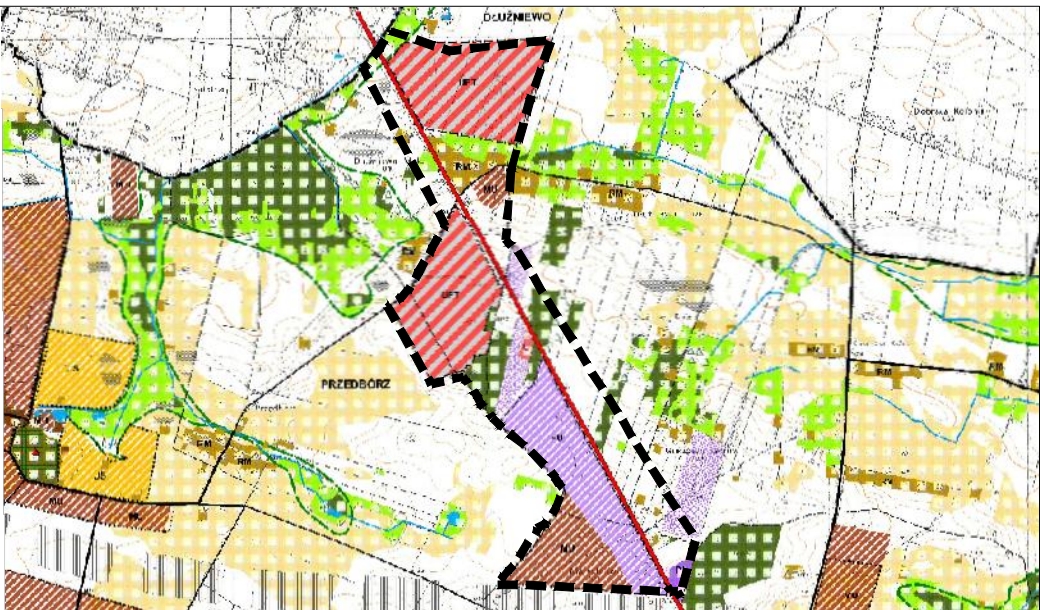

- obszar objęty planem
- tereny potencjalnego rozwoju o dominującej funkcji mieszkaniowo-usługowej
  - tereny adaptacji, przekształceń, porządkowania i intensyfikacji istniejącego układu osadniczego o dominującej funkcji zagrodowej
  - kompleksy gleb o dużych walorach agrolologicznych podlegające ochronie przed zmianą przeznaczenia na cele nierolnicze
  - użytki zielone
  - lasy
  - tereny potencjalnego rozwoju o dominującej funkcji usługowo-produkcyjnej
  - tereny adaptacji, przekształceń, porządkowania i intensyfikacji istniejącego układu osadniczego o dominującej funkcji usługowej
  - urządzeń obsługi transportu
  - rejonów eksploatacji surowców naturalnych, w tym tereny górnicze
  - tereny rolnicze pozostałe


Ustalenia planu:

- granica obszaru objętego ustaleniami planu
- linie rozgraniczające tereny o różnym przeznaczeniu i różnych zasadach zagospodarowania
- nieprzekraczalne linie zabudowy
- tereny zabudowy mieszkaniowo-usługowej
- tereny zabudowy zagrodowej
- tereny zabudowy usługowej
- tereny zabudowy usługowo-produkcyjnej
- tereny obiektów usługowych, produkcyjnych i zaplecza logistycznego
- tereny eksploatacji kopalin
- tereny rolnicze
- tereny zieleni
- tereny lasów
- tereny wód powierzchniowych
- teren drogi publicznej klasy dojazdowej
- teren drogi publicznej klasy lokalnej
- teren drogi publicznej klasy głównej ruchu przyspieszonego
- stanowisko archeologiczne
- strefa ochronna od linii elektroenergetycznej

Informacje:

- istniejąca linia elektroenergetyczna SN
- orientacyjne linie rozgraniczające tereny o różnym przeznaczeniu
- istniejące stacje transformatorowe

Skala 1:200

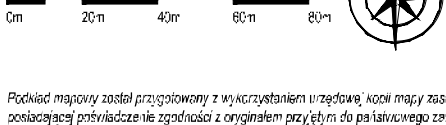

MIEJSOWY PLAN ZAGOSPODAROWANIA PRZESTRZENNEGO  
DLA TERENÓW PRZY DRODZE KRAJOWEJ NR 10 W  
MIEJSCOWOŚCIACH OD DŁUŻNIEWO MAŁE DO NOWA GÓRA

BUDOWANE I UŻYTKOWANE USŁUG PROJEKTOWE  
WYKONANE PRZEZ  
mgr inż. Arkadiusz Pająk  
Główny projektant: mgr inż. Arkadiusz Pająk  
Zaplanowane do 10.000