


MIEJSCOWY PLAN ZAGOSPODAROWANIA PRZESTRZENNEGO DLA TERENÓW W MIEJSCOWOŚCI STAROŻREBY

RADA GMINY
Starożreby
ul. Płocka 18
09-440 Starożreby

Załącznik Nr 1
do Uchwały Nr 124/XX/2016..
Rady Gminy Starożreby
z dnia 29 listopada 2016 roku

Andrzej Skierka

Wyrys ze Studium uwarunkowań i kierunków zagospodarowania przestrzennego gminy Starożreby

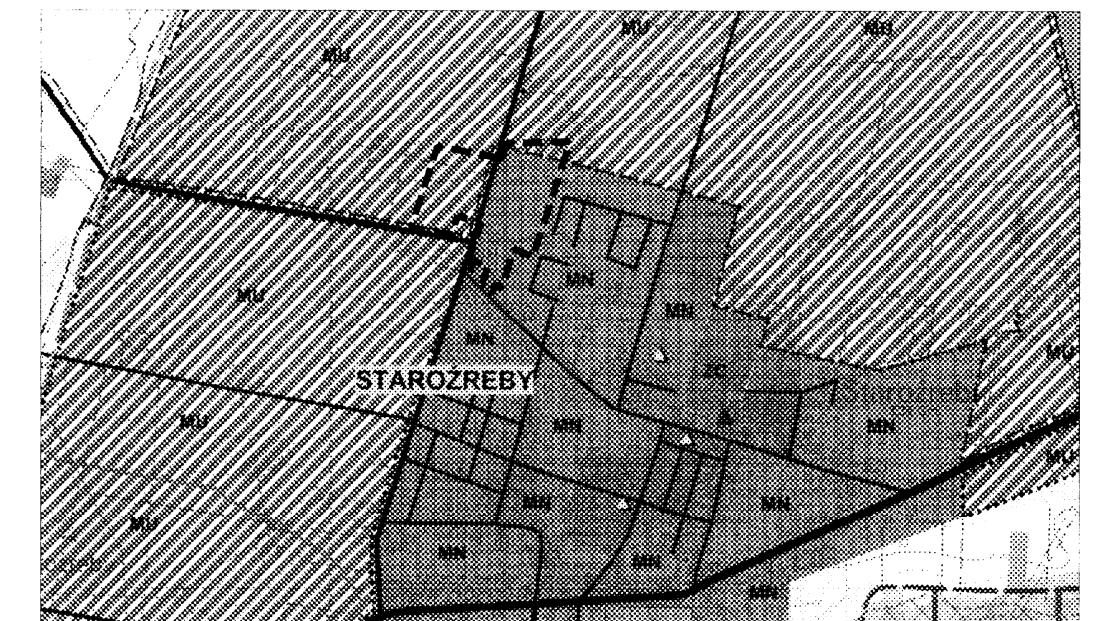

obszar objęty planem

tereny adaptacji, przekształceń, porządkowania i intensyfikacji istniejącego układu osadniczego o dominującej funkcji mieszkaniowej

tereny potencjalnego rozwoju o dominującej funkcji mieszkaniowo-usługowej

Graficzne ustalenia planu:

granica obszaru objętego ustaleniami planu

linie rozgraniczające tereny o różnym przeznaczeniu i różnych zasadach zagospodarowania

nieprzekraczalne linie zabudowy

MN tereny zabudowy mieszkaniowej jednorodzinnej

KDZ teren drogi publicznej klasy zbiorczej

KDL teren drogi publicznej klasy lokalnej

KDD teren drogi publicznej klasy dojazdowej

stanowisko archeologiczne


Informacje:

istniejąca sieć elektroenergetyczna ze strefą ochronną

orientacyjne linie rozgraniczające tereny o różnym przeznaczeniu

oś jezdni

Skala 1:1000

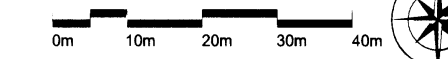

Podkład mapowy został przygotowany z wykorzystaniem urzędowej kopii mapy zasadniczej posiadającej poświadczenie zgodności z oryginałem przyjętym do państwowego zasobu geodezyjnego i kartograficznego.

MIEJSCOWY PLAN ZAGOSPODAROWANIA PRZESTRZENNEGO DLA TERENÓW W MIEJSCOWOŚCI STAROŻREBY



BUDOWLANE I URBANISTYCZNE USŁUGI PROJEKTOWE
mgr inż. ALICJA PEJTA-JAWORSKA
opracowanie planistyczne, projekty infrastruktury technicznej, ekspertyzy z zakresu ochrony środowiska

09-400 Płock, ul. Kazimierza Wielkiego 37/33 kom. 504766500 e-mail: apjaworska@wp.pl

Główny projektant: mgr inż. Alicja Pejta-Jaworska
Uprawnienia urbanistyczne Nr 1500