


MIEJSCOWY PLAN ZAGOSPODAROWANIA PRZESTRZENNEGO DLA TERENÓW W MIEJSCOWOŚCI STAROŻREBY

Załącznik Nr 1
do Uchwały Nr 164/XXIX/2017
Rady Gminy Starożreby
z dnia 27 listopada 2017 roku

Wyrys ze Studium uwarunkowań i kierunków zagospodarowania przestrzennego gminy Starożreby

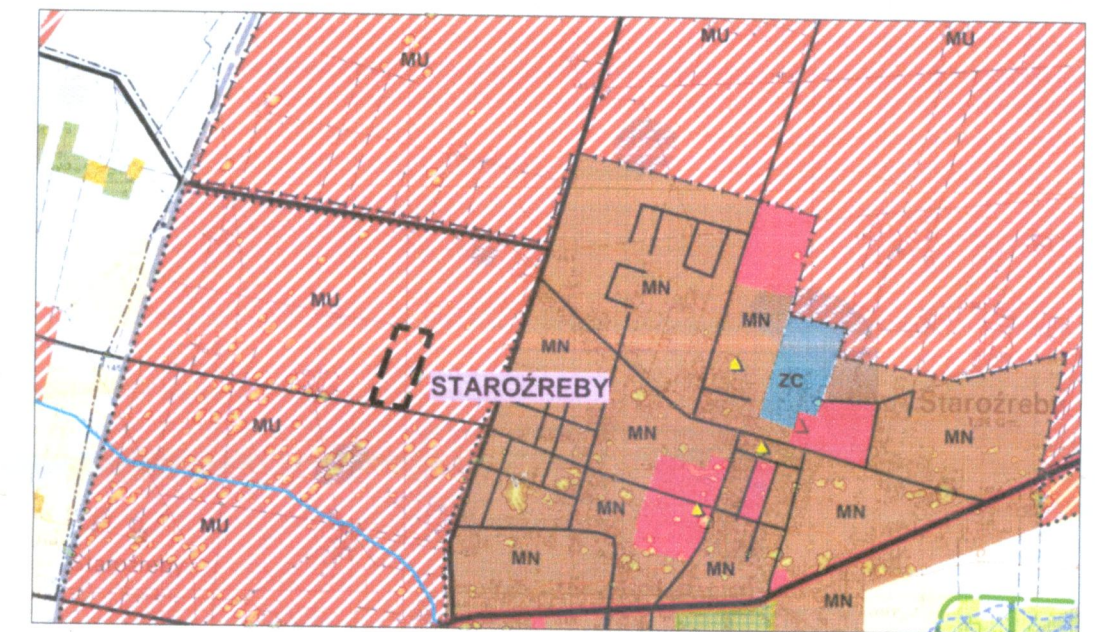

obszar objęty planem

tereny potencjalnego rozwoju o dominującej funkcji mieszkaniowo-usługowej

Graficzne ustalenia planu:

granica obszaru objętego ustaleniami planu
linie rozgraniczające tereny o różnym przeznaczeniu i różnych zasadach zagospodarowania
nieprzekraczalne linie zabudowy

MN tereny zabudowy mieszkaniowej jednorodzinnej
KDL teren drogi publicznej klasy lokalnej
KDD teren drogi publicznej klasy dojazdowej

Informacje:

orientacyjne linie rozgraniczające tereny o różnym przeznaczeniu
oś jezdni

Skala 1:1000



Podkład mapowy został przygotowany z wykorzystaniem urzędowej kopii mapy zasadniczej posiadającej poświadczenie zgodności z oryginałem przyjętym do państwowego zasobu geodezyjnego i kartograficznego.

RADA GMINY
Starożreby
ul. Płocka 18
09-440 Starożreby

PRZEWODNICZĄCY
RADY GMINY
Andrzej Skierski

MIEJSCOWY PLAN ZAGOSPODAROWANIA PRZESTRZENNEGO DLA TERENÓW W MIEJSCOWOŚCI STAROŻREBY

BUDOWLANE I URBANISTYCZNE USŁUGI PROJEKTOWE
mgr inż. ALICJA PEJTA-JAWORSKA
opracowanie planistyczne, projekty infrastruktury technicznej, ekspertyzy z zakresu ochrony środowiska

09-400 Płock, ul. Kacimierza Wielkiego 37/93 kom. 504796500 e-mail: apj@wrota@wp.pl

Główny projektant: mgr inż. Alicja Pejta-Jaworska

Uprawnienia urbanistyczne Nr 1500