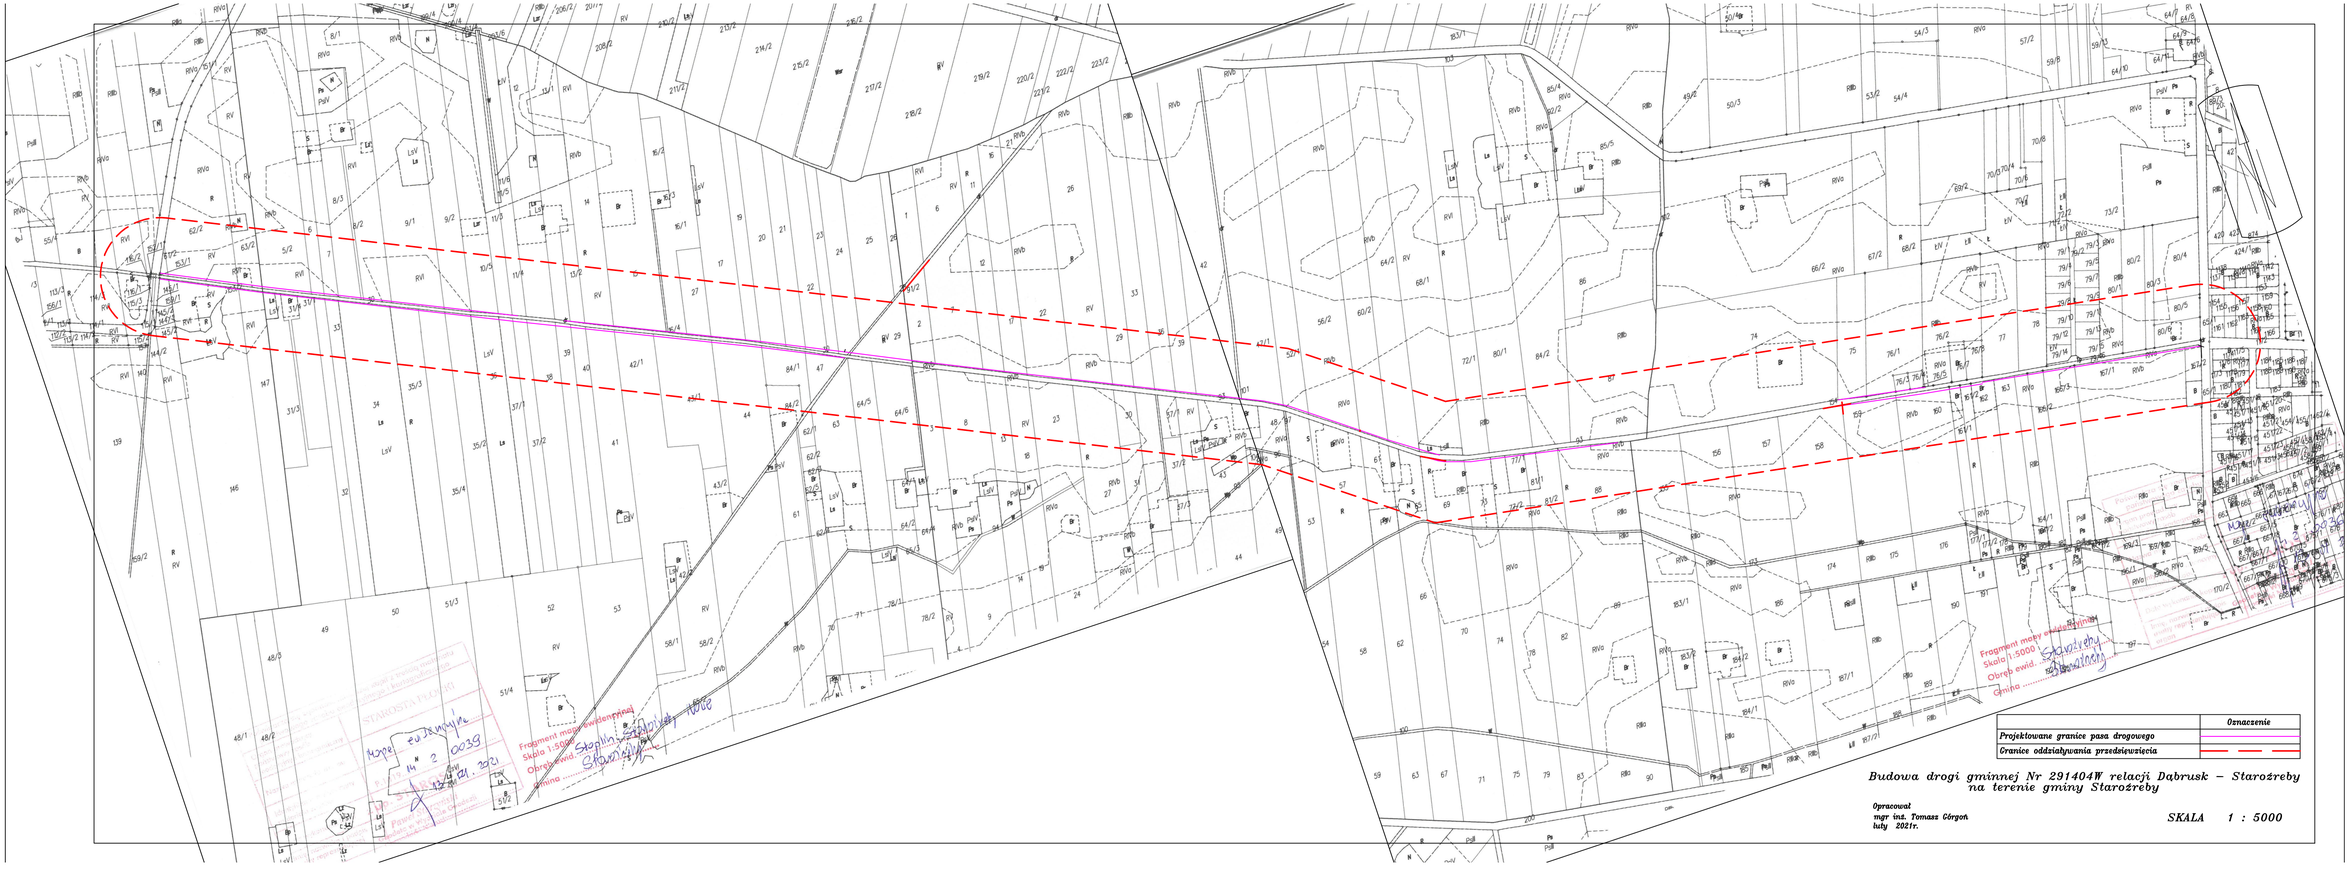

	Oznaczenie
Projektowane granice pasa drogowego	
Granice oddziaływania przedsięwzięcia	

Budowa drogi gminnej Nr 291404W relacji Dąbrusk – Starożreby na terenie gminy Starożreby

Opracował
mgr inż. Tomasz Górgoń
luty 2021r.

SKALA 1 : 5000