

5. Uzupełnienie części opisowej operatu wodnoprawnego o:

- 5.1. uzupełnienie opisu urządzenia wodnego: przebudowy istniejącego rowu przydrożnego o wskazanie istniejących i projektowanych parametrów technicznych tego rowu (szerokość w dnie, głębokość, nachylenie skarp) oraz uzupełnienie opisu budowanego rowu przydrożnego o wskazanie lokalizacji projektowanego rowu poprzez określenie kilometraża (w operacie wodnoprawnym wskazano 3 odcinku planowanego do budowy rowu), współrzędnych geograficznych i nr ewid. działek – zgodnie z art. 132 ust. 2 pkt 2a ww. ustawy.

Należy wyszczególnić cel, w jakim projektowany jest przepust pod drogą w km 0+107,08, mając na uwadze zakaz wynikający z art. 29 ustawy Prawo wodne. Należy wskazać odbiornik wód opadowych, który będzie przejmował wody opadowe z rowu lewostronnego prowadzone projektowanym w km 0+107,08 drogi przepustem. Istniejący przepust pod drogą w km 0+135,40 jej biegu planowany do likwidacji odprowadzał nadmiar wód z istniejącego rowu lewostronnego do istniejącego na działce o nr ewid. 135 obręb ewid. nr 0030 Rogowo – Falęcín rowu;

6. Uzupełnienie części graficznej operatu wodnoprawnego o:

- 6.1. naniesienie na mapę sytuacyjno – wysokościową terenu planowanych do wykonania urządzeń wodnych z wyodrębnieniem istniejącego rowu przydrożnego przewidzianego do przebudowy i projektowanego nowego rowu przydrożnego – zgodnie z art. 132 ust. 3 pkt 1 ww. ustawy;
- 6.2. przedłożenie zasadniczych przekrojów podłużnych urządzeń wodnych wykonywanych w ramach budowy, a nie przebudowy drogi – zgodnie z art. 132 ust. 3 pkt 2 ww. ustawy.

W dniu 6 maja 2015 r. uzupełniono w sposób wyczerpujący braki formalne we wniosku.

Zgodnie z art. 127 ust. 6 ustawy z dnia 18 lipca 2001 r. Prawo wodne, w dniu 7 maja 2015 r. podano do publicznej wiadomości informację o wszczęciu postępowania w sprawie wydania pozwolenia wodnoprawnego na wykonanie urządzeń wodnych – przebudowę istniejącego rowu przydrożnego lewostronnego wzdłuż projektowanej drogi gminnej w miejscowości Rogowo, gm. Staroźreby w km 0+195,44 do 0+372,24 (działki o nr ewid. 370, 303, 302, 301, 300 obręb ewid. nr 0030 Rogowo-Falęcín) i w km 0+478,52 do km 0+634,37 (działka o nr ewid. 370 obręb ewid. nr 0030 Rogowo-Falęcín) wraz z przebudową przepustów pod zjazdami i przepustu pod drogą w km 0+135,40 jej biegu oraz budowę rowu przydrożnego lewostronnego wzdłuż projektowanej drogi gminnej w miejscowości Rogowo, gm. Staroźreby w km 0+048,97 – 0+195,44 (działki o nr ewid. 370, 307/6, 307/7, 307/8, 306/1, 305/1, 304/2 obręb ewid. nr 0030 Rogowo-Falęcín), w km 0+372,24 – 0+478,52 (działka o nr ewid. 370 obręb ewid. nr 0030 Rogowo-Falęcín) i w km 0+634,37 – 1+221,22 (działki o nr ewid. 370, 279/1, 278, 277, 274, 273, 272, 271, 276 obręb ewid. nr 0030 Rogowo-Falęcín, gm. Staroźreby) jej biegu wraz z wykonaniem przepustów pod zjazdami i likwidacją przepustu pod drogą w km 0+107,08 jej biegu, w ramach budowy drogi gminnej w miejscowości Rogowo na terenie gminy

Staroźreby
Tomasz Górgon i S-ka
09-407 Plock, ul. Lachmana 12/37
tel. 024-2696135, tel./fax 024-2696664
email: Projekt@ng.pl
NIP: 774-24-78-924
ORYGINAŁEM
Strona 6 z 9

informacji na tablicach ogłoszeń w siedzibie Starostwa Powiatowego w Płocku, Urzędzie Gminy Staroźreby, Sołectwie Rogowo oraz na stronie Biuletynu Informacji Publicznej powiatu płockiego.

W dniu 7 maja 2015 r. o wszczęciu postępowania w ww. sprawie zawiadomiono strony postępowania, zgodnie z wymogami ustawy Kodeks postępowania administracyjnego. Jednocześnie poinformowano strony o przysługującym im prawie wglądu w akta sprawy, sporządzania z nich notatek, kopii i odpisów, prawie do czynnego udziału w każdym stadium postępowania, składania uwag i wniosków. Poinformowano również o obowiązku zawiadomienia organu administracji publicznej o każdej zmianie swego adresu.

Zgodnie z art. 127 ust. 7a ustawy z dnia 18 lipca 2001 r. Prawo wodne (j.t. Dz. U. z 2015 r. poz. 469) oraz art. 49 ustawy z dnia 14 czerwca 1960 r. Kodeks postępowania administracyjnego (j.t. Dz. U. z 2013 r. poz. 267 z późn. zm.), z uwagi na to, że liczba stron postępowania w sprawie wydania pozwolenia wodnoprawnego przekracza 20, strony postępowania, z wyjątkiem wnioskodawcy, zostały zawiadomione o wszczęciu postępowania w formie obwieszczenia. Za skuteczne zawiadomienie uważa się upływ 14 dni liczony od dnia publicznego ogłoszenia na tablicach ogłoszeń w Starostwie Powiatowym w Płocku, Urzędzie Gminy Staroźreby.

Zgodnie z art. 35 § 5 ustawy Kodeks postępowania administracyjnego, do terminów określonych w przepisach poprzedzających nie wlicza się terminów przewidzianych w przepisach prawa dla dokonania określonych czynności, okresów zawieszenia postępowania oraz okresów opóźnień spowodowanych z winy strony albo z przyczyn niezależnych od organu. Dotyczy to okresu od wniesienia wniosku do momentu jego pełnego uzupełnienia.

Na podstawie przedłożonego do wniosku operatu wodnoprawnego i uzupełnienia wniosku stwierdzono, iż w ramach budowy drogi gminnej w miejscowości Rogowo na terenie gminy Staroźreby na odcinku od km 0+000 do km 1+244,64 projektuje się wykonanie rowu przydrożnego lewostronnego wraz z przepustami pod zjazdami oraz pod drogą w celu zagospodarowania wód opadowych i roztopowych pochodzących z powierzchni utwardzonych pasa drogowego ww. drogi. Istniejące odcinki rowu przydrożnego lewostronnego zostaną w ramach inwestycji przebudowane poprzez nadanie parametrów technicznych umożliwiających swobodny przepływ wód w rowie.

Obszar oddziaływania planowanych do wykonania urządzeń wodnych zlokalizowany jest poza formami ochrony przyrody utworzonymi lub ustanowionymi na podstawie ustawy z dnia 16 kwietnia 2004 r. o ochronie przyrody oraz poza otoczeniem dóbr kultury wpisanych do rejestru zabytków.

Zgodnie z art. 9 ust. 1 pkt 19 lit. a ustawy z dnia 18 lipca 2001 r. Prawo wodne, urządzeniami wodnymi są urządzenia służące kształtowaniu zasobów wodnych oraz korzystaniu z nich, w szczególności rowy. W myśl art. 9 ust. 2 pkt 2 ww. ustaw, przepisy ustawy dotyczące urządzeń wodnych stosuje się odpowiednio do odbudowy, rozbudowy, przebudowy, rozbiórki lub likwidacji tych urządzeń, z wyłączeniem robót

Projektowanie i Realizacja Inwestycji
Tomasz Górgoń i S-ka
09-407 Płock, ul. Lachmana 12/3 7
tel. 024-2696135, tel./fax 024-2696651
email: Projekt@ng.pl
NIP: 774-24-78-924

ZODPOWIEDZIALNOŚĆ
OPRACOWAŁEM
Strona 7 z 9

związanych z utrzymywaniem urządzeń wodnych w celu zachowania ich funkcji.

Zgodnie z art. 122 ust. 1 pkt 3 ww. ustawy na wykonanie urządzeń wodnych wymagane jest uzyskanie pozwolenia wodnoprawnego, co uczyniono niniejszą decyzją.

Zgodnie z art. 125 ustawy Prawo wodne, niniejsze pozwolenie wodnoprawne nie narusza ustaleń decyzji Nr 10/2014 Wójta Gminy Staroźreby z dnia 29 grudnia 2014 r., znak: 673310.2014 o ustaleniu lokalizacji inwestycji celu publicznego, decyzji Nr 2/2015 Wójta Gminy Staroźreby z dnia 20 kwietnia 2015 r., znak: 6733.2.2015 o zmianie lokalizacji inwestycji celu publicznego, decyzji Wójta Gminy Staroźreby z dnia 12 sierpnia 2014 r., znak: 6220.9.2014 o środowiskowych uwarunkowaniach, decyzji Wójta Gminy Staroźreby z dnia 31 marca 2015 r., znak: 6220.9.2014-15 zmieniającej ostateczną decyzję o środowiskowych uwarunkowaniach, wymagań ochrony zdrowia ludzi, środowiska i dóbr kultury wpisanych do rejestru zabytków oraz wynikających z odrębnych przepisów.

Niniejsze pozwolenie wodnoprawne nie zastępuje rozstrzygnięć określonych w ustawie Prawo budowlane.

W tym stanie prawnym i faktycznym, orzeczono jak w sentencji niniejszej decyzji.

Na podstawie art. 127 ust. 7a ustawy z dnia 18 lipca 2001 r. Prawo wodne (j.t. Dz. U. z 2015 r. poz. 469) oraz art. 49 ustawy z dnia 14 czerwca 1960 r. Kodeks postępowania administracyjnego (j.t. Dz. U. z 2013 r. poz. 267 z późn. zm.) informuję, iż strony postępowania wymienione w rozdzielniku w pozycji 3 – 21, zostają zawiadomione o niniejszej decyzji w formie obwieszczenia.

Za skuteczne zawiadomienie uważa się upływ 14 dni liczony od dnia publicznego ogłoszenia na tablicach ogłoszeń w Starostwie Powiatowym w Płocku, Urzędzie Gminy Staroźreby.

Pouczenie

1. Zgodnie z art. 129 ustawy Kodeks postępowania administracyjnego oraz art. 4 ust. 4a ustawy Prawo wodne, od niniejszej decyzji służy stronom odwołanie do Dyrektora Regionalnego Zarządu Gospodarki Wodnej w Warszawie w terminie czternastu dni od dnia doręczenia decyzji stronom, za pośrednictwem Starosty Płockiego.
2. Zgodnie z art. 57 § 1 ustawy Kodeks postępowania administracyjnego, przy obliczaniu terminu do wniesienia odwołania nie uwzględnia się dnia doręczenia stronom niniejszej decyzji.

Decyzja niniejsza jest ostateczna

Płock, dnia 13.07.2015 r.

z up. STAROSTY

mgr Mirosław Kwiatkowski
Geolog Powiatowy



z up. STAROSTY

mgr Mirosław Kwiatkowski
Geolog Powiatowy

ZA ZGODNOŚĆ

Projektowanie i Realizacja Inwestycji Sp. z o.o.
Tomasz Górgoń i S-ka
09-407 Płock, ul. Lachmana 12/3
tel. 024-2696135, tel./fax 024-2696651
email: Projekt@nq.pl
NIP: 774-24-78-924

Strona 8 z 9

Otrzymują:

- ① Tomasz Górgoń – pełnomocnik wnioskodawcy (decyzja + operat 1 egz. i uzupełnienie)
Adres do korespondencji:
Projektowanie i Realizacja Inwestycji s.c.
09-407 Płock, ul. Lachmana 12/3
2. Gmina Staroźreby
09-440 Staroźreby, ul. Płocka 18
3. Generalna Dyrekcja Dróg Krajowych i Autostrad Oddział Warszawa
03-808 Warszawa, ul. Mińska 25
4. Ciarka Grzegorz, Nowa Wieś 45
5. Jagielski Dariusz, Bylino 3
6. Jagielska Katarzyna Anna, Bylino 3
7. Stelmarski Zbigniew, Rogowo 75
8. Stelmarska Jolanta, Rogowo 75
9. Ziemiński Czesław Mirosław, Rogowo 70
10. Ziemińska Ewa, Rogowo 70
11. Ręczkowska Stanisława, Rogowo Falęcin
12. Radzikowski Jan Paweł, Rogowo 69
13. Pawłowski Grzegorz, Nowe Żochowo 8
14. Pawłowska Beata, Nowe Żochowo 8
15. Papierzyńska Albina, Rogowo 57
16. Papierzyński Andrzej, Rogowo 57
17. Chabrowska Lilla Danuta, 05-120 Legionowo, ul. Ogrodowa 2/11
18. Kwiatkowska Agnieszka Danuta, Nowe Żochowo 12
19. Szefer Bogdan, Rogowo 73
20. Sochocki Paweł, Rogowo 52
21. Bocianowska Agnieszka, 05-080 Lipkovo, ul. Przy Parku 80
22. WŚR a/a

Do wiadomości:

1. Regionalny Zarząd Gospodarki Wodnej w Warszawie
(w związku z art. 153 ust. 1 pkt 10 i art. 155 ust. 1 ustawy Prawo wodne)
03-194 Warszawa, ul. Zarzecze 13B

Postępowanie w ww. sprawie prowadzi:

mgr Beata Banaszczak tel. (24) 267-68-87

Kierownik Referatu Rolnictwa i Gospodarki Wodnej

Wydział Środowiska i Rozwoju Obszarów Wiejskich

ZA ZGODNOŚĆ
Z ORYGINAŁEM

Projektowanie i Realizacja Inwestycji s.c.
Tomasz Górgoń i S-ka
09-407 Płock, ul. Lachmana 12/3
tel. 024-2696135, tel./fax 024-2696651
email: Projekt@nq.pl
NIP: 774-24-78-924

Strona 9 z 9



ZARZĄD DRÓG POWIATOWYCH w Płocku

ul. Bielska 59, 09-400 Płock

tel. 24 267 68 39

fax. 24 267 68 81

ZDP.T.430/57/2014

Płock, dnia 24 lipca 2014 roku

**Projektowanie i Realizacja
Inwestycji s.c.
Tomasz Górgoń i S-ka
ul. Lachmana 12/3
09-407 Płock**

dotyczy: uzgodnienia w zakresie geometrii i konstrukcji włączenia drogi gminnej w miejscowości Rogowo do drogi powiatowej nr 2923W od drogi nr 567 - Worowice Wyroby - Zdziar Wielki - Rogowo - Falęcín

W odpowiedzi na wniosek z dnia 26 czerwca 2014 roku; znak P.I.R.I.-05/5/2014 uzgadniam włączenie przebudowywanej drogi gminnej w miejscowości Rogowo do drogi powiatowej nr 2923W od drogi nr 567 - Worowice Wyroby - Zdziar Wielki - Rogowo - Falęcín przebiegającej na działce nr ew. 370 w miejscowości Rogowo Falęcín, gmina Staroźreby w zakresie geometrii i konstrukcji zgodnie z załącznikami graficznymi (2 szt.).

Przebudowa drogi gminnej nie może wpłynąć negatywnie na system odwodnienia pasa drogowego drogi powiatowej nr 2923W.

Na czas robót w pasie drogowym drogi powiatowej należy opracować projekt czasowej organizacji ruchu. Przed przystąpieniem do robót należy powiadomić tutejszy Zarząd dróg o terminie prowadzenia prac w pasie drogi powiatowej oraz zgłosić ich zakończenie celem dokonania protokolarnego odbioru robót. Dla skrzyżowania drogi gminnej i drogi powiatowej należy opracować projekt stałej organizacji ruchu, który należy wprowadzić niezwłocznie po zakończeniu robót.


Otrzymują:
1. Adresat
2. a/a

Projektowanie i Realizacja inwestycji s.c.
Tomasz Górgoń i S-ka
09-407 Płock, ul. Lachmana 12/3
tel. 024-2696135, tel./fax 024-2696651
email: Projekt@ng.pl
NIP: 774-24-78-924

mgr inż. Marcin Błaszczyk

Sprawę prowadzi: Michał Rzepczyński, tel.: 24 267 68 42
w/z Piotr Małecki, tel.: 24 267 68 83

**ZA ZGODNOŚĆ
Z ORYGINAŁEM**

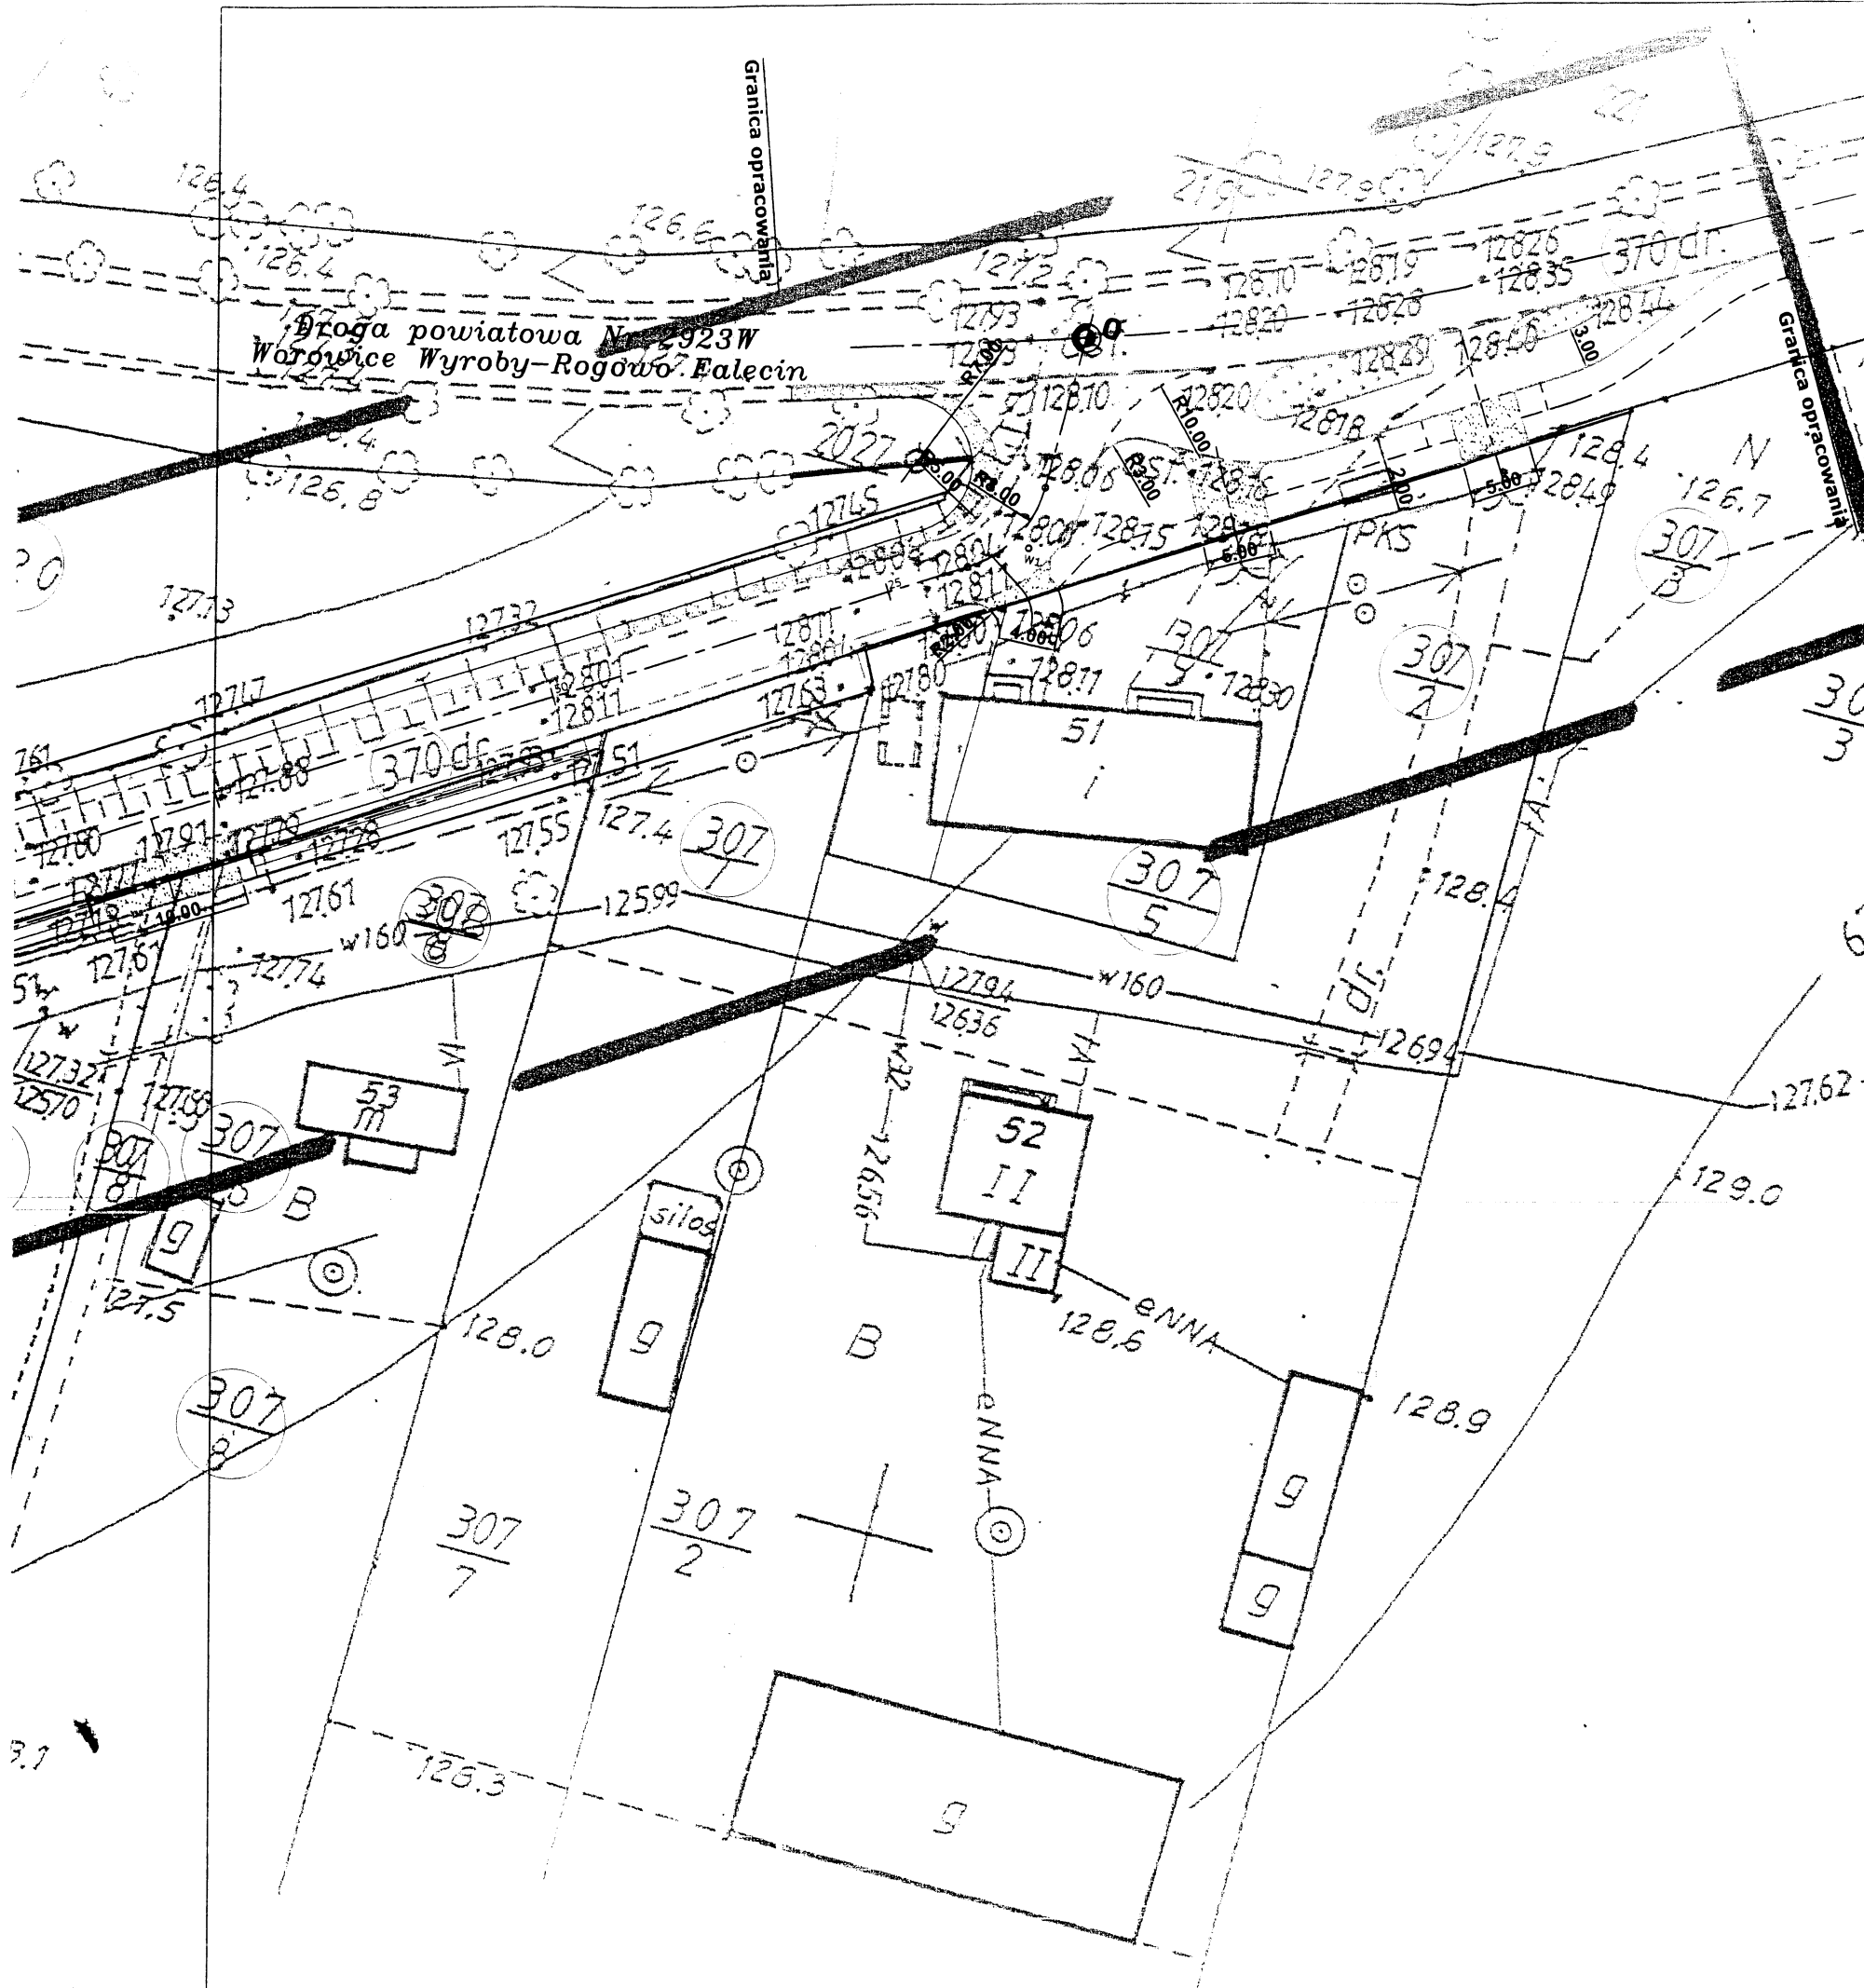

Opis	Oznaczenie
Projektowany opornik drogowy	
Projektowany krawężnik wystający	
Projektowane obrzeże	
Istniejący wodociąg	
Istniejąca sieć telekomunikacyjna	
Istniejąca sieć elektryczna napowietrzna	
Istniejący przepust do przebudowy	*
Istniejący przepust do likwidacji	*
Projektowany zjazd	
Projektowany chodnik	
Projektowana krawężna pobocza	
Projektowane pobocze	
Granice własności	
Projektowane granice pasa drogowego	
Projektowany rów przydrożny	
Projektowane przepusty pod zjazdami	

ZARZĄD DRÓG POWIATOWYCH w PŁOCKU
09-400 Płock, ul. Bielska 59


Uzgodniono pismem/decyzją

z dnia 02.07.2014 r. znak 20.11.430/5410/14


DYREKTOR
Zarządu Dróg Powiatowych
w Płocku
mgr inż. Marcin Błaszczyk

Projektowanie i Realizacja Inwestycji s.c.
Tomasz Górgoń i S-ka
09-407 Płock, ul. Lachmana 12/3
tel. 024-2696135, tel./fax 024-2696651
email: Projekt@ng.pl
NIP: 774-24-78-924


ZA ZGODNOŚĆ
ORYGINAŁEM

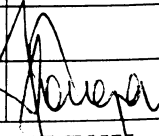INWESTOR:	GMINA STAROŻREBY ul. Płocka 18 09 - 440 STAROŻREBY.				
INWESTYCJA:	PRZEBUDOWA DROGI GMINNEJ W MIEJSCOWOŚCI ROGOWO NA TERENIE GMINY STAROŻREBY				
	IMIE i NAZWISKO	NR UPRAWNIEN	DATA	PODPIS	
	Projektant				
	Projektant				
	Opracował:	mgr inż. Tomasz Górgoń		05.2014	
NAZWA RYSUNKU		PROJEKT ZAGOSPODAROWANIA TERENU PLAN SYTUACYJNY			
SKALA	STADIUM	BRANŻA	NUMER RYSUNKU	REWIZJA	
1 : 500	PZT	DRGOWA	2014/05/PZT/R1	0	

PRZEKRÓJ KONSTRUKCYJNY WŁĄCZENIA DROGI GMINNEJ W MIEJSCOWOŚCI ROGOWO FAŁĘCIN
DO DROGI POWIATOWEJ NR 2923W WÓROWICE WYROBY - ROGOWO FAŁĘCIN
Przekrój w osi włączenia drogi

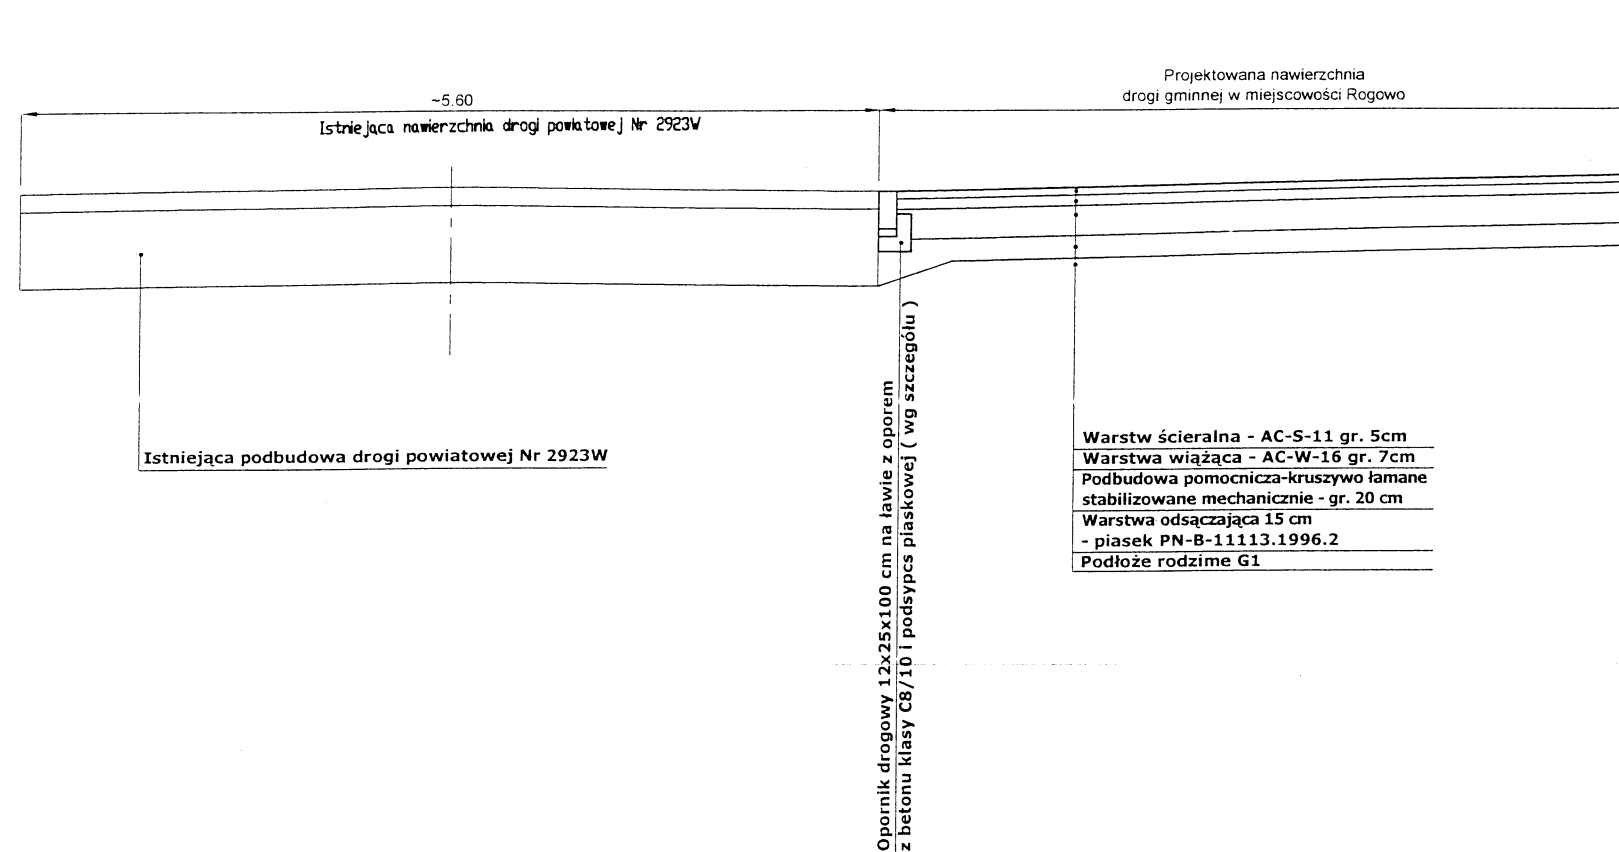

SZCZEGÓŁ
1:25

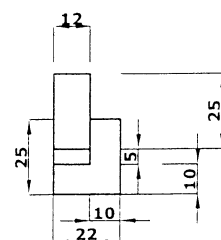

ZARZĄD DRÓG POWIATOWYCH W PŁOCKU
09-400 Płock, ul. Bielska 59

Uzgodniono pismen/decyzją

z dnia 04.07.2014 znak 201.4.50/57/1014

DYREKTOR
Zarządu Dróg Powiatowych
w Płocku
mgr inż. Marcin Błaszczuk

Projektowanie i Realizacja Inwestycji s.c.
Tomasz Górgoń i S-ka
09-407 Płock, ul. Lachmana 12/3
tel. 024-2696135, tel./fax 024-2696651
email: Projekt@ng.pl
NIP: 774-24-78-924

ZA ZGODNOŚĆ
Z ORYGINAŁEM

Przebudowa drogi gminnej w miejscowości Rogowo

Opracował: mgr inż. Tomasz Górgoń

Skala 1 : 50

DECYZJA Nr 254/02

Na podstawie art. 13 i 14 ustawy z dnia 7 lipca 1994 r. Prawo budowlane /Dz.U. Nr 89, z 1994 r. poz. 414 z późn. zmianami/ oraz § 9 rozporządzenia Ministra Gospodarki Przestrzennej i Budownictwa z dnia 30 grudnia 1994 r. w sprawie samodzielnych funkcji technicznych w budownictwie /Dz.U. Nr 3 z 1995 r. poz. 38/, w związku z art. 104 § 1 i 2 Kpa, po rozpatrzeniu wniosku Pana Aleksandra Grzegorza Gryckiewicza na podstawie dokumentów stwierdzających wymagane wykształcenie (dyplom Politechniki Warszawskiej – Wydział Budownictwa i Maszyn Rolniczych na kierunku Budownictwo w zakresie konstrukcji budowlanych i inżynierskich/ i praktykę zawodową oraz na podstawie pozytywnej oceny z egzaminu na uprawnienia budowlane złożonego przed Komisją egzaminacyjną –

N A D A J Ę

**Panu magistrowi inżynierowi
Aleksandrowi Grzegorzowi Gryckiewiczowi
ur. dnia 24 marca 1971 r. w Miedzierzynie**

**UPRAWNIENIA BUDOWLANE
DO PROJEKTOWANIA I KIEROWANIA
ROBOTAMI BUDOWLANYMI
BEZ OGRANICZEŃ
W SPECJALNOŚCI KONSTRUKCYJNO-BUDOWLANEJ**

Zgodnie z § 4 ust. 2 rozporządzenia Ministra Gospodarki Przestrzennej i Budownictwa z dnia 30 grudnia 1994 r. niniejsze uprawnienia budowlane stanowią również podstawę do sprawdzania projektów budowlanych w specjalności objętej tymi uprawnieniami.

UZASADNIENIE

W związku z potwierdzeniem przez Komisję egzaminacyjną, powołaną przez Wojewodę Mazowieckiego Zarządzeniem Nr 111 z dnia 03 czerwca 2002 r. i zmieniający je Zarządzeniem Nr 185A z dnia 09.09.2002 r., posiadania przez Pana Aleksandra Grzegorza Gryckiewicza wymaganego prawem wykształcenia oraz praktyki zawodowej koniecznej do uzyskania uprawnień budowlanych w powyższej specjalności i po uzyskaniu pozytywnego wyniku z egzaminu na uprawnienia budowlane – orzeczono jak w sentencji.


Od niniejszej decyzji przysługuje odwołanie do Głównego Inspektora Nadzoru Budowlanego w terminie 14 dni od daty otrzymania decyzji za pośrednictwem Wojewody Mazowieckiego.



Zam. Wojewody Mazowieckiego
[Signature]
mgr inż. arch. Witold Kuczyński
Dł. Zysła: Dyrektor i Wiceprez
Przewodniczący Komisji Nadzoru
i Zagospodarowania Przestrzeni

ZA ZGODNOŚĆ

[Signature]
Projektowanie i Realizacja Projektów
Tomasz Górgon i S-ka
09-407 Plock, ul. Lachmana 12/3
tel. 024-2696135, tel./fax 024-2696651
email: Projekt@ng.pl
NIP: 774-24-78-924

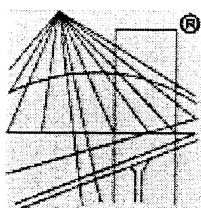

P O L S K A
I Z B A
INŻYNIERÓW
BUDOWNICTWA

Zaświadczenie

o numerze weryfikacyjnym:

MAZ-QHP-N9W-CFC *

Pan ALEKSANDER GRZEGORZ GRYCKIEWICZ o numerze ewidencyjnym MAZ/BO/7139/03
adres zamieszkania ul. DOBRZYŃSKA 17A m.16, 09-400 Płock
jest członkiem Mazowieckiej Okręgowej Izby Inżynierów Budownictwa i posiada wymagane
ubezpieczenie od odpowiedzialności cywilnej.
Niniejsze zaświadczenie jest ważne od 2015-06-01 do 2016-05-31.

Zaświadczenie zostało wygenerowane elektronicznie i opatrzone bezpiecznym podpisem elektronicznym
weryfikowanym przy pomocy ważnego kwalifikowanego certyfikatu w dniu 2015-06-01 roku przez:

Mieczysław Grodzki, Przewodniczący Rady Mazowieckiej Okręgowej Izby Inżynierów Budownictwa.

(Zgodnie art. 5 ust 2 ustawy z dnia 18 września 2001 r. o podpisie elektronicznym (Dz. U. 2001 Nr 130 poz. 1450) dane w postaci
elektronicznej opatrzone bezpiecznym podpisem elektronicznym weryfikowanym przy pomocy ważnego kwalifikowanego certyfikatu są
równoważne pod względem skutków prawnych dokumentom opatrzonym podpisami własnoręcznymi.)

* Weryfikację poprawności danych w niniejszym zaświadczeniu można sprawdzić za pomocą numeru weryfikacyjnego zaświadczenia na
stronie Polskiej Izby Inżynierów Budownictwa www.piib.org.pl lub kontaktując się z biurem właściwej Okręgowej Izby Inżynierów
Budownictwa.



Projektowanie i Realizacja Inwestycji
Tomasz Górgoń i Ska
09-407 Płock, ul. Lachmana 12/3
tel. 024-2696135, tel./fax 024-2696651
email: Projekt@nq.pl
NIP: 774-24-78-924

ZA ZGODNOŚĆ
ORYGINAŁEM

Izabela Frąckiewicz
09-400 Płock
Ludwikowo 85

OŚWIADCZENIE

Na podstawie art. 20 ust.4 ustawy z dnia 7 lipca 1994r Prawo Budowlane
(Dz. U .z 2013roku poz.1409 z późniejszymi zmianami), składam niniejsze
oświadczenie , jako sprawdzający projektu budowlanego inwestycji pod nazwą:

BUDOWA DROGI GMINNEJ W MIEJSCOWOŚCI ROGOWO NA TERENIE GMINY STAROŻREBY NA ODCINKU OD KM 0+002,94 DO KM 1+251,47

zlokalizowanej na działkach o numerach ewidencyjnych gruntu :

271, 272, 273, 274, 275/1, 275/3, 276, 277, 278, 300, 301, 302, 303,
304/1, 305/1, 306/1, 307/6, 307/7, 307/8, 370, 373, 375 –
jednostka ew. Starożreby, obręb ew. – Rogowo Falęcin.

oraz na działkach o numerach ewidencyjnych:

11/2, 12, 13, 16, 20, 21, 22, 24, 25 jednostka ew. - Starożreby,
obwód ew. – Bylino.

o sprawdzeniu projektu budowlanego, zgodnie z obowiązującymi przepisami oraz zasadami
wiedzy technicznej. Projekt budowlany został sprawdzony na podstawie posiadanych
uprawnień w specjalności : **konstrukcyjno-budowlanej Nr upr. Wa-258/02**

mgr inż. Izabela Frąckiewicz
uprawnienia budowlane
do projektowania budowlanych
w specjalności konstrukcyjno-budowlanej
nr ewid. Wa-258/02

WOJEWODA MAZOWIECKI

Nr ewid.uprawnień: Wa-258/02

DECYZJA Nr 323 /U/02

Na podstawie art. 13 i 14 ustawy z dnia 7 lipca 1994 r. Prawo budowlane /Dz.U. Nr 89 z 1994 r. poz.414 z późn.zmianami/ oraz § 9 rozporządzenia Ministra Gospodarki Przestrzennej i Budownictwa z dnia 30 grudnia 1994 r. w sprawie samodzielnych funkcji technicznych w budownictwie /Dz.U. Nr 8 z 1995 r. poz.38/, w związku z art. 104 § 1 i 2 Kpa, po rozpatrzeniu wniosku Pani Izabeli Anny Frackiewicz na podstawie dokumentów stwierdzających wymagane wykształcenie /dyplom Politechniki Warszawskiej – Wydział Budownictwa i Maszyn Rolniczych na kierunku Budownictwo w zakresie konstrukcji budowlanych i inżynierskich/ i praktykę zawodową oraz na podstawie pozytywnej oceny z egzaminu na uprawnienia budowlane złożonego przed Komisją egzaminacyjną –

N A D A J Ę

**Pani magister inżynier
Izabeli Annie Frackiewicz
ur. dnia 02 kwietnia 1968 r. w Płocku**

**UPRAWNIENIA BUDOWLANE
DO PROJEKTOWANIA
BEZ OGRANICZEŃ
W SPECJALNOŚCI KONSTRUKCYJNO-BUDOWLANEJ**

Zgodnie z § 4 ust. 2 rozporządzenia Ministra Gospodarki Przestrzennej i Budownictwa z dnia 30 grudnia 1994 r. uprawnienia budowlane do projektowania bez ograniczeń stanowią również podstawę do sprawdzania projektów budowlanych w specjalności objętej tymi uprawnieniami.

UZASADNIENIE

W związku z potwierdzeniem przez Komisję egzaminacyjną, powołaną przez Wojewodę Mazowieckiego Zarządzeniem Nr 111 z dnia 03 czerwca 2002 r. i zmieniającym je Zarządzeniem Nr 185A z dnia 09.09.2002 r., posiadania przez Panią Izabelę Annę Frackiewicz wymaganego prawem wykształcenia oraz praktyki zawodowej koniecznej do uzyskania uprawnień budowlanych w powyższej specjalności i po uzyskaniu pozytywnego wyniku z egzaminu na uprawnienia budowlane – orzeczono jak w sentencji.


Od niniejszej decyzji przysługuje odwołanie do Głównego Inspektora Nadzoru Budowlanego w terminie 14 dni od daty otrzymania decyzji za pośrednictwem Wojewody Mazowieckiego.



[Signature]
Z Urz. WOJEWODY MAZOWIECKIEGO
mgr inż. arch. Włodzisław Kuczyński
p.o. Zastępcy Dyrektora Wydziału
Rozwoju Regionalnego, Architektury
i Zagospodarowania Przestrzennego

Projektowanie i Realizacja Inwestycji s.c.
Tomasz Górski i S-ka
09-407 Płock, ul. Lachmana 12/3
tel. 024-2696135, tel./fax 024-2698654
email: Projekt@nq.pl
NIP: 774-24-78-924

**ZGODNOŚĆ
ORYGINAŁEM**

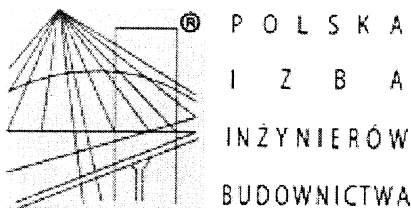

P O L S K A
I Z B A
INŻYNIERÓW
BUDOWNICTWA

Zaświadczenie

o numerze weryfikacyjnym:

MAZ-INW-E9R-WPL *

Pani IZABELA FRĄCKIEWICZ o numerze ewidencyjnym MAZ/BO/7146/03
adres zamieszkania LUDWIKOWO 85, 09-400 PŁOCK
jest członkiem Mazowieckiej Okręgowej Izby Inżynierów Budownictwa i posiada wymagane
ubezpieczenie od odpowiedzialności cywilnej.
Niniejsze zaświadczenie jest ważne od 2015-07-01 do 2016-06-30.

Zaświadczenie zostało wygenerowane elektronicznie i opatrzone bezpiecznym podpisem elektronicznym
weryfikowanym przy pomocy ważnego kwalifikowanego certyfikatu w dniu 2015-06-09 roku przez:

Mieczysław Grodzki, Przewodniczący Rady Mazowieckiej Okręgowej Izby Inżynierów Budownictwa.

(Zgodnie art. 5 ust 2 ustawy z dnia 18 września 2001 r. o podpisie elektronicznym (Dz. U. 2001 Nr 130 poz. 1450) dane w postaci
elektronicznej opatrzone bezpiecznym podpisem elektronicznym weryfikowanym przy pomocy ważnego kwalifikowanego certyfikatu są
równoważne pod względem skutków prawnych dokumentom opatrzonym podpisami własnoręcznymi.)

* Weryfikację poprawności danych w niniejszym zaświadczeniu można sprawdzić za pomocą numeru weryfikacyjnego zaświadczenia na
stronie Polskiej Izby Inżynierów Budownictwa www.piib.org.pl lub kontaktując się z biurem właściwej Okręgowej Izby Inżynierów
Budownictwa.

Projektowanie i Realizacja Inwestycji s.c.
Tomasz Górkoń i S-ka
09-407 Płock, ul. Łachmana 12/5
tel. 024-2696135, tel./fax 024-2696554
email: Projekt@nq.pl
NIP 774-24-78-924

ZŁAGODNOŚĆ
ORYGINAŁEM