

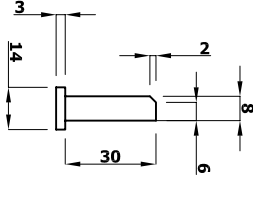
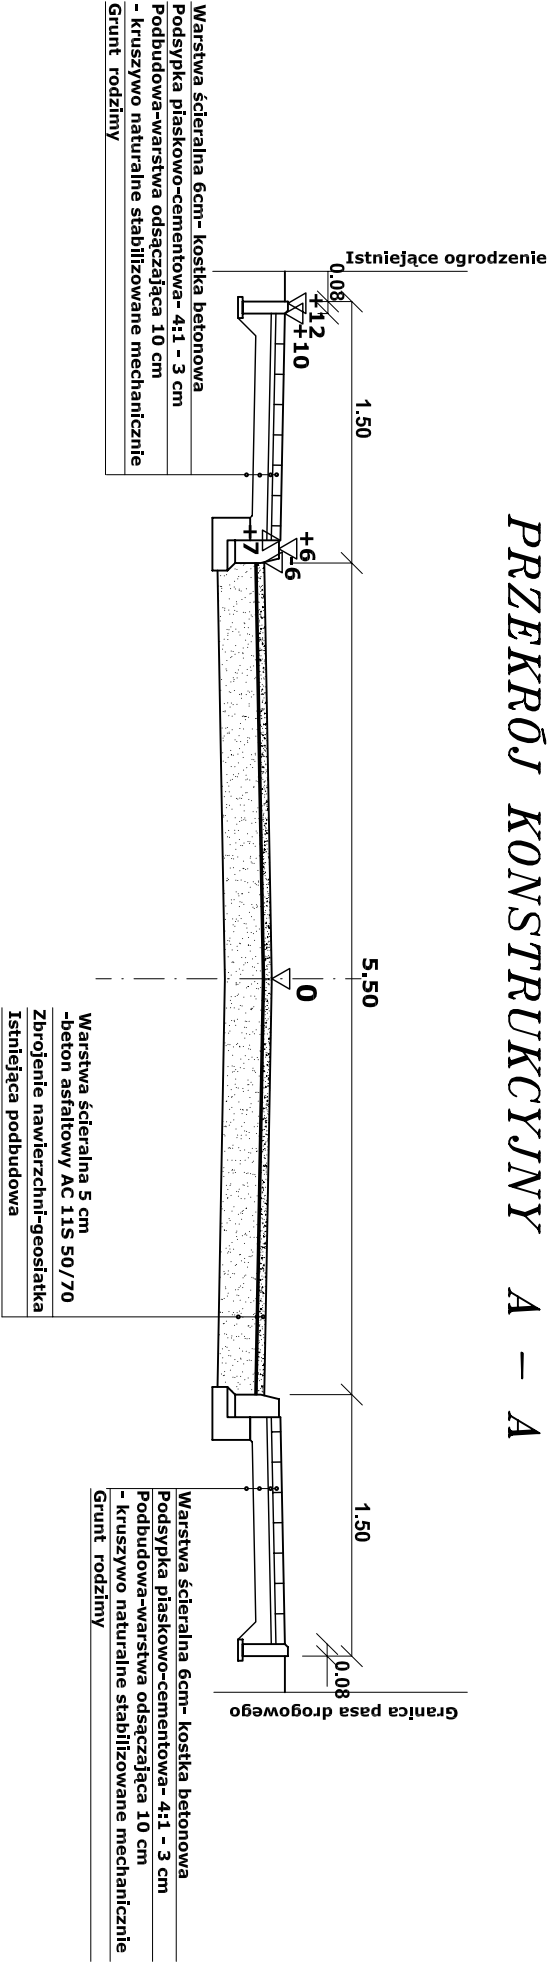


PRZEKRÓJ KONSTRUKCYJNY A – A

SZCZEGÓŁY
1:25

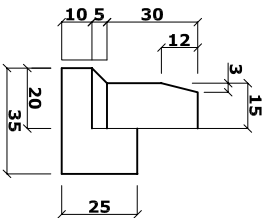

PRZEKRÓJ KONSTRUKCYJNY B – B

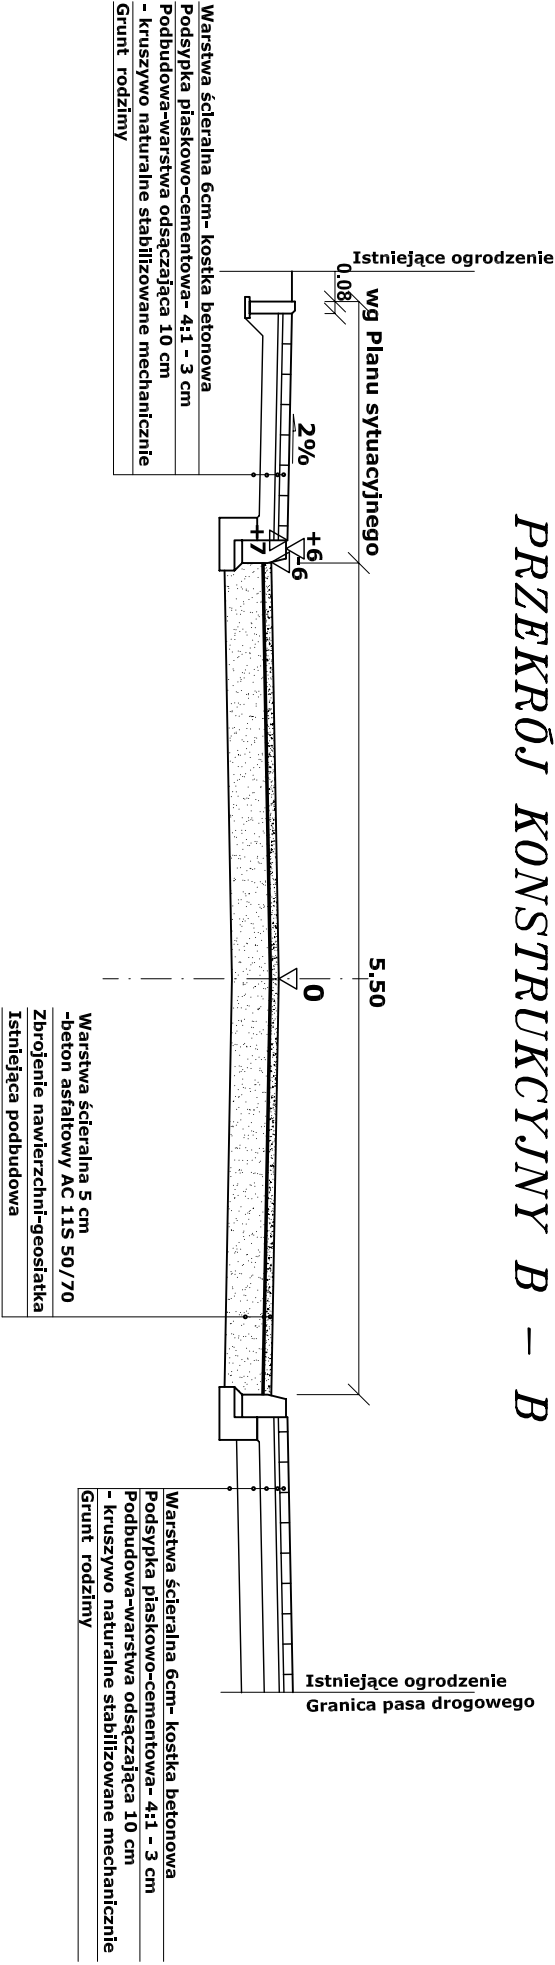

Investor:	WÓJT GMINY STAROŻREBY 09-440 STAROŻREBY UL. PŁOCKA 18			
Tytuł projektu	REMONT ULICY STRAŻACKIEJ W MIEJSCOWOŚCI STAROŻREBY gm. STAROŻREBY			
Tytuł rysunku	PRZEMOCY KONSURUKCYJNE			
	Nozisko	Nr upr.	Podpis	Nr projektu: 2021/S
Projektował	mgr inż. Aleksander Grykiewicz	Wo-220/02		Data: 06.2021
Sprowadził				Branoza: drogowo
Opracował	mgr inż. Tomasz Górgoń			Skala: 1 : 50
				Nr rysunku: 2021/S/R4
				Nr strony: