

A - A


opornik drogowy 12x25
a ławie z betonu C8/10 wg szczegółu

niejaki poziom terenu

Warstwa ścieralna 8 cm-kostka betonowa koloru czerwonego
Podsyпка piaskowo-cementowa 4:1 3 cm
Podbudowa pomocnicza 15 cm
- kruszywo łamane stabilizowane mechanicznie 0-31,5
Warstwa odsączająca 10 cm
- piasek PN-B-11113.1996.2
Podłoże gruntu G1


B
I
B

Warstwa ścierna 8 cm-kostka betonowa koloru czerwonego	Warstwa ścierna 6 cm-kostka betonowa koloru czerwonego
Podsyпка płaskowo-cementowa 4:1 3 cm	Podsyпка płaskowo-cementowa 4:1 3 cm
Podsyпка pomocnicza 15 cm - kruszywo łamane stabilizowane mechanicznie 0-31,5	Warstwa odsączająca 10 cm - piasek PN-B-11113.1996.2
Warstwa odsączająca 10 cm - piasek PN-B-11113.1996.2	Warstwa odsączająca 10 cm - piasek PN-B-11113.1996.2
Podłoże gruntowe G1	Podłoże gruntowe G1

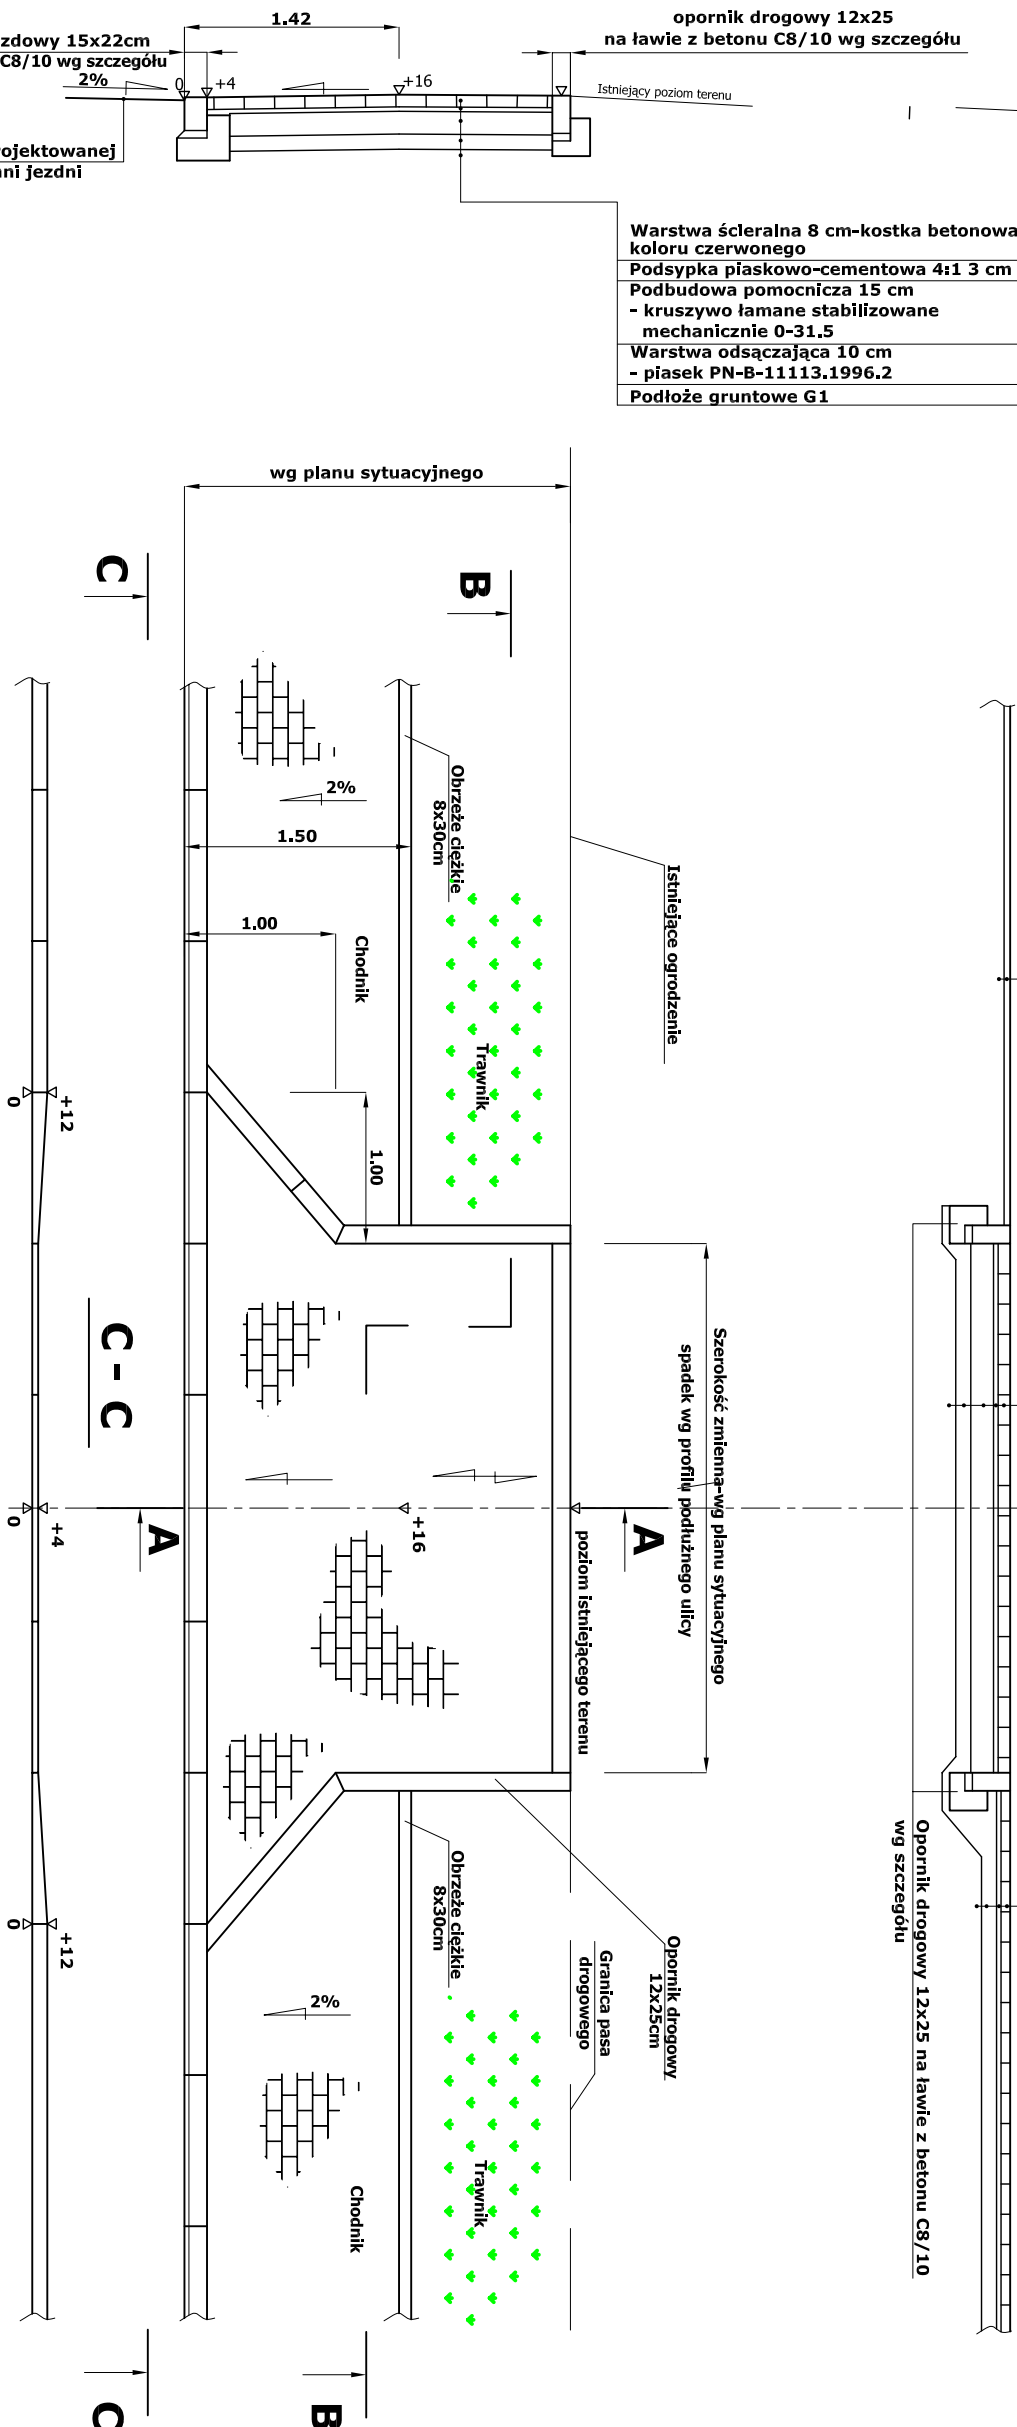

SZCZEGÓŁ

1:25

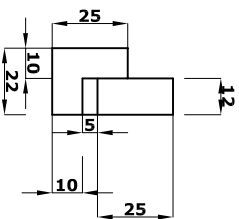

UWAGA:
- Krawężnik 15x30 na ławie z betonu klasy C8/10 na podsypce piaskowej 5 cm

Investor:	WÓJT GMINY STAROŻREBY 09-440 STAROŻREBY UL. PŁOCKA 18				
Tytuł projektu	REMONT ULICY STRAŻACKIEJ W MIEJSCOWOŚCI STAROŻREBY gm. STAROŻREBY				
Tytuł rysunku	PRZEKRÓJ KONSTRUKCYJNY – WIAZD BRAMOWY				
	Nazwisko	Nr upr.	Podpis	Nr projektu:	2021/S
Projektował	mgr inż. Aleksander Gryckiewicz	Wg-220/02		Data:	06.2021
Sprawił				Brano:	drogowo
Opracował	mgr inż. Tomasz Górnóh			Skala:	1 : 50
					Nr strony: