



PRZEKRÓJ KONSTRUKCYJNY WŁĄCZENIA DROGI GMINNEJ RELACJI ŻOCHOWO-KARWOWO
DO DROGI POWIATOWEJ NR 2924W BULKOWO - GÓRA
Przekrój w osi włączenia drogi

Uzgodniono pismen/decyzją
z dnia 04.01.2014, znak ZOP.1430/59/2014

DYREKTOR
Zarządu Dróg Powiatowych
w Płocku
mgr inż. Marcin Błaszczyk

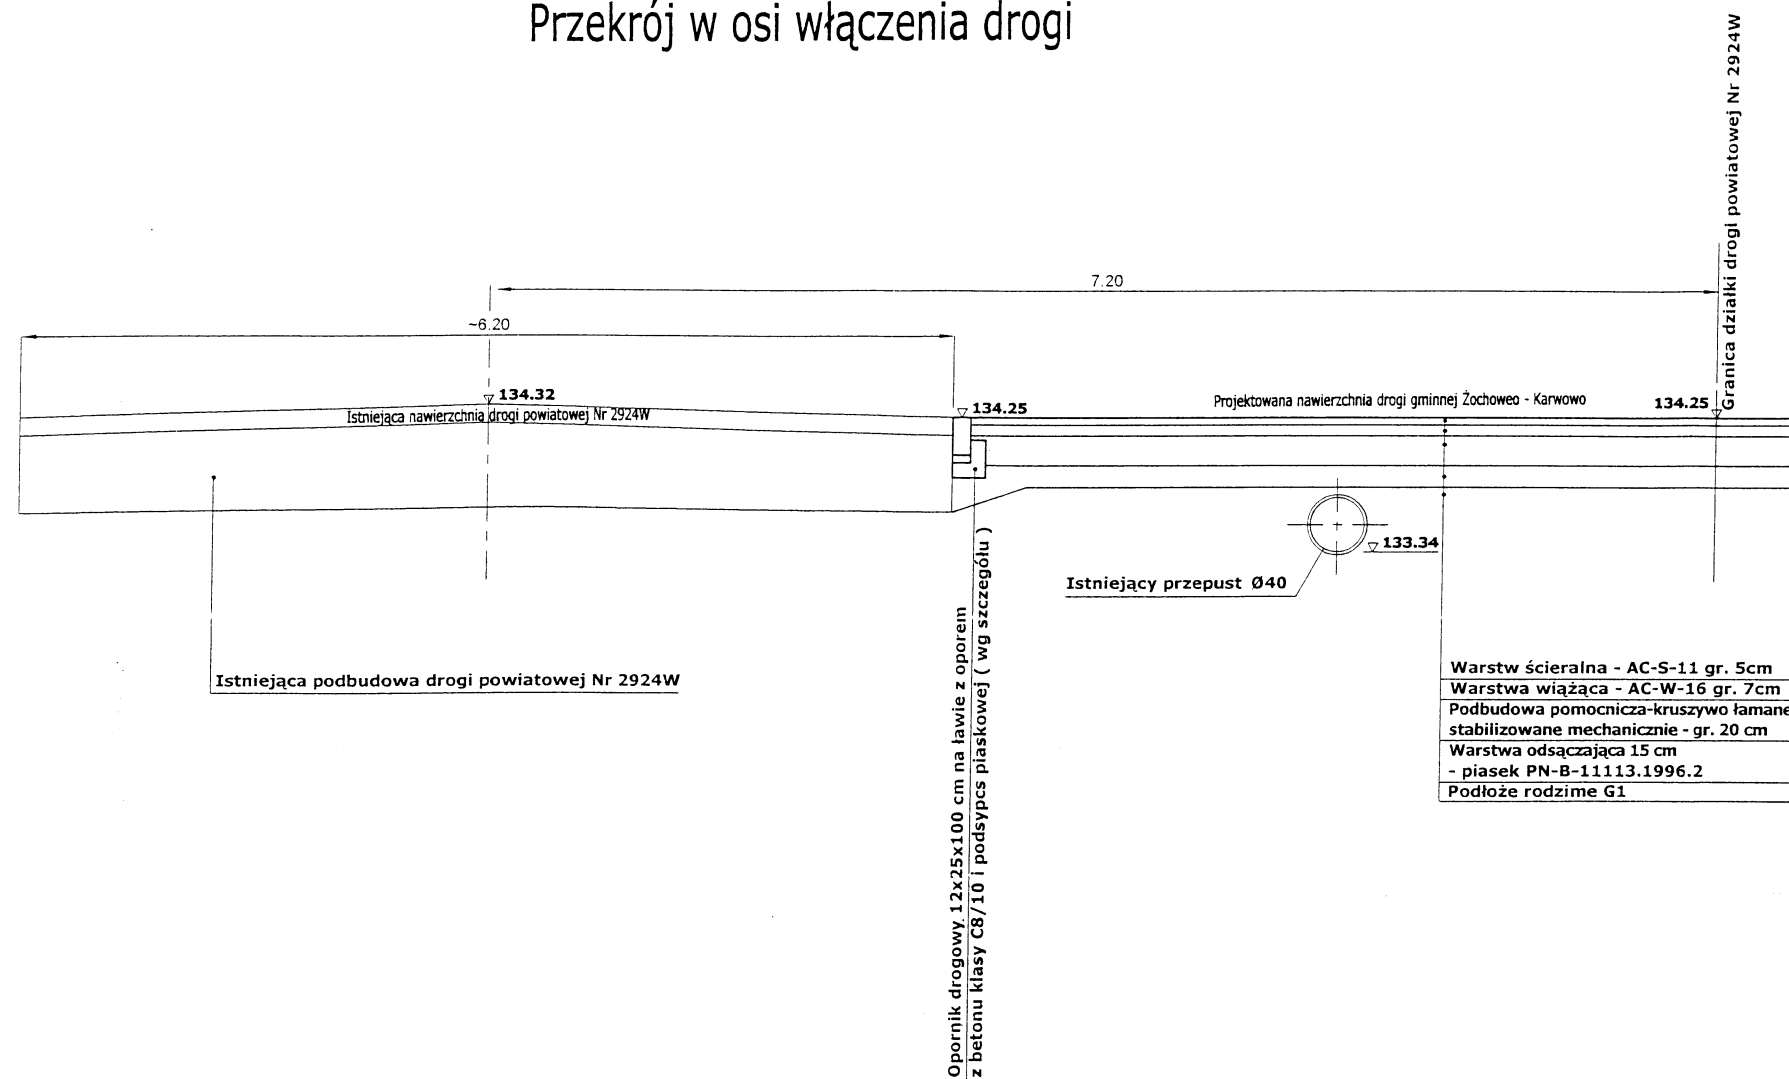

SZCZEGÓŁ 1:25

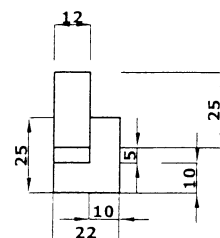

Przebudowa drogi gminnej relacji Żochowo - Karwowo

Opracował: mgr inż. Tomasz Górgoń

ZA ZGODNOŚĆ
Z ORYGINAŁEM

Skala 1 : 50