


UWAGA:

1. W przypadku zagłębienia kanalizacji wynoszącej mniej niż 1m rurę zabezpieczyć przed przemarzaniem keramzytem i folią.
2. Należy sprawdzić rzędne kolizji przed wykonaniem wykopu
3. * rzędna założona (brak właściwej rzędnej na mapie do cel. proj.)

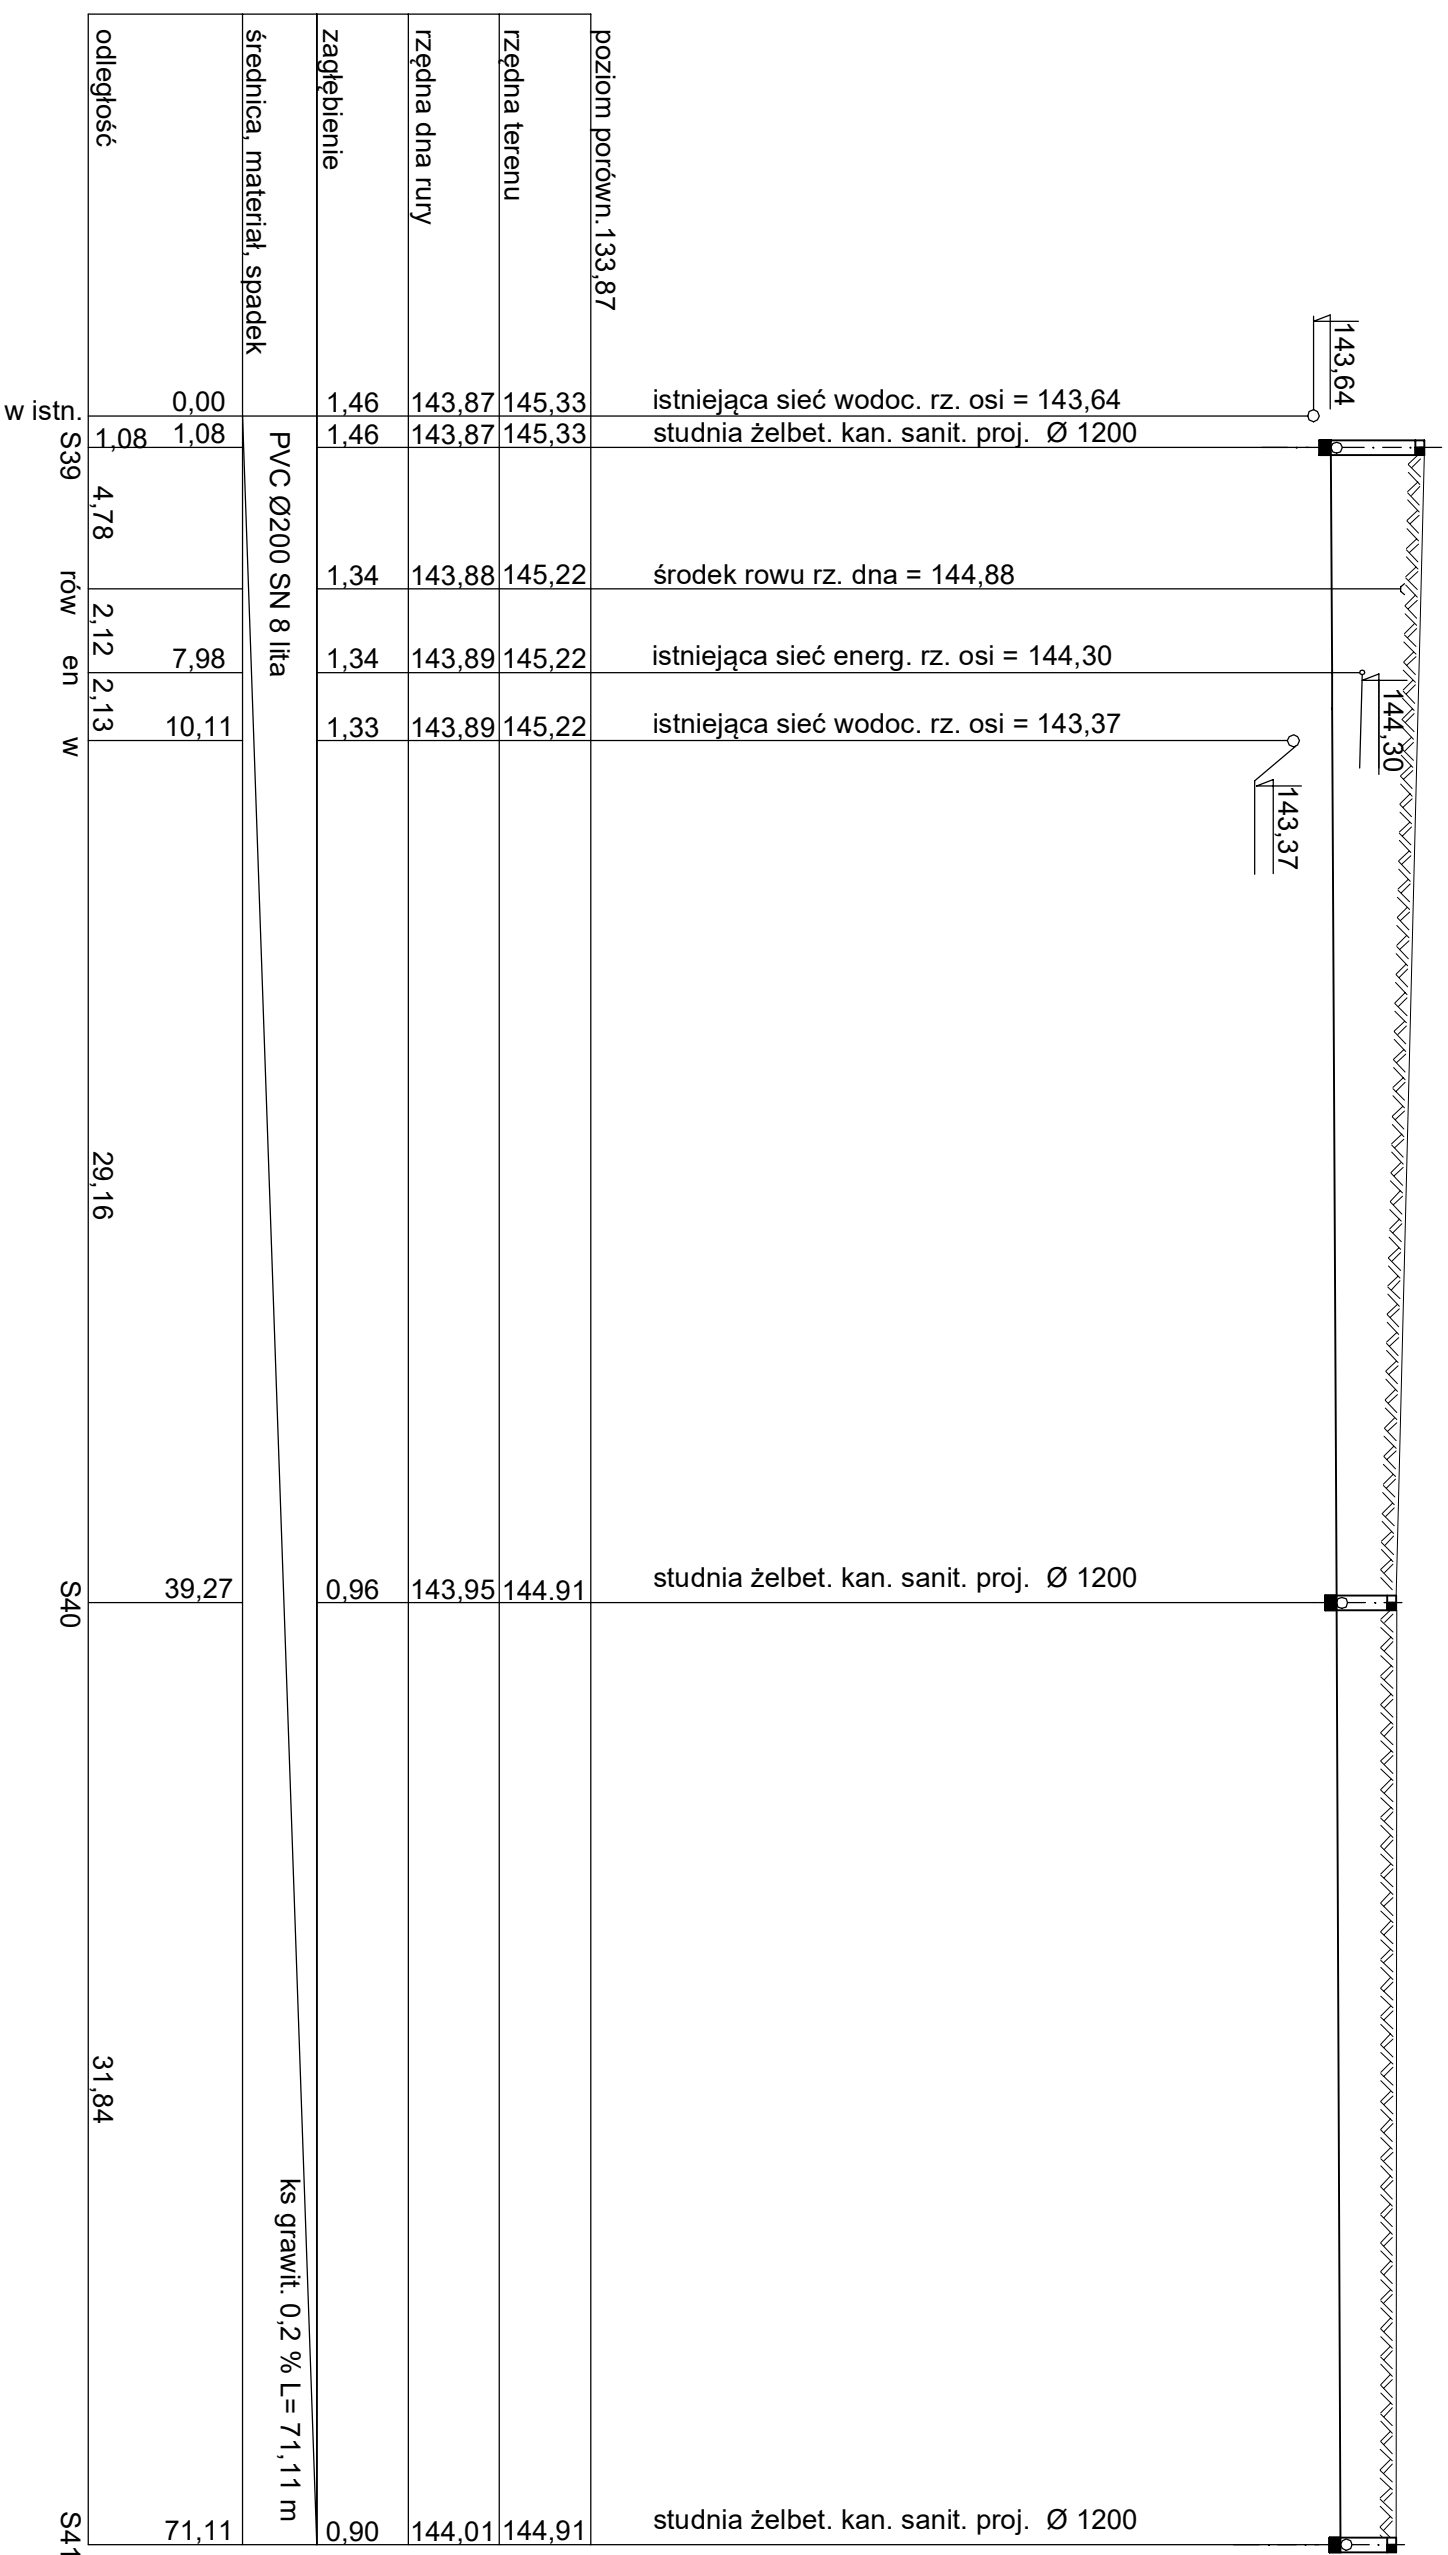

Tytuł rysunku:	Profil kanalizacji sanitarnej WK 5 b			Skala:	1:250/1:100
Tytuł projektu:	Budowa sieci kanalizacji sanitarnej i sieci wodociągowej na terenie miejscowości Staroźreby			Data:	12.07.2021
Inwestor:	Gmina Staroźreby, ul. Płocka 18, 09-440 Staroźreby				
Opracowanie:	Nazwisko	Specjalność:	Nr upr.:	Podpis:	
Projektowała:	mgr inż. Marianna Jęzierska	instal. sanitarne	MAZ/001/5/P/WBS/17		Nr rysunku:
Sprawdziła:	dr inż. Kazimierz Piasek	instal. sanitarne	6/85		17