


- UWAGA:**
1. Należy sprawdzić rzędne kolizji przed wykonaniem wykopu
 2. * rzędna założona (brak właściwej rzędnej na mapie do cel. proj.)

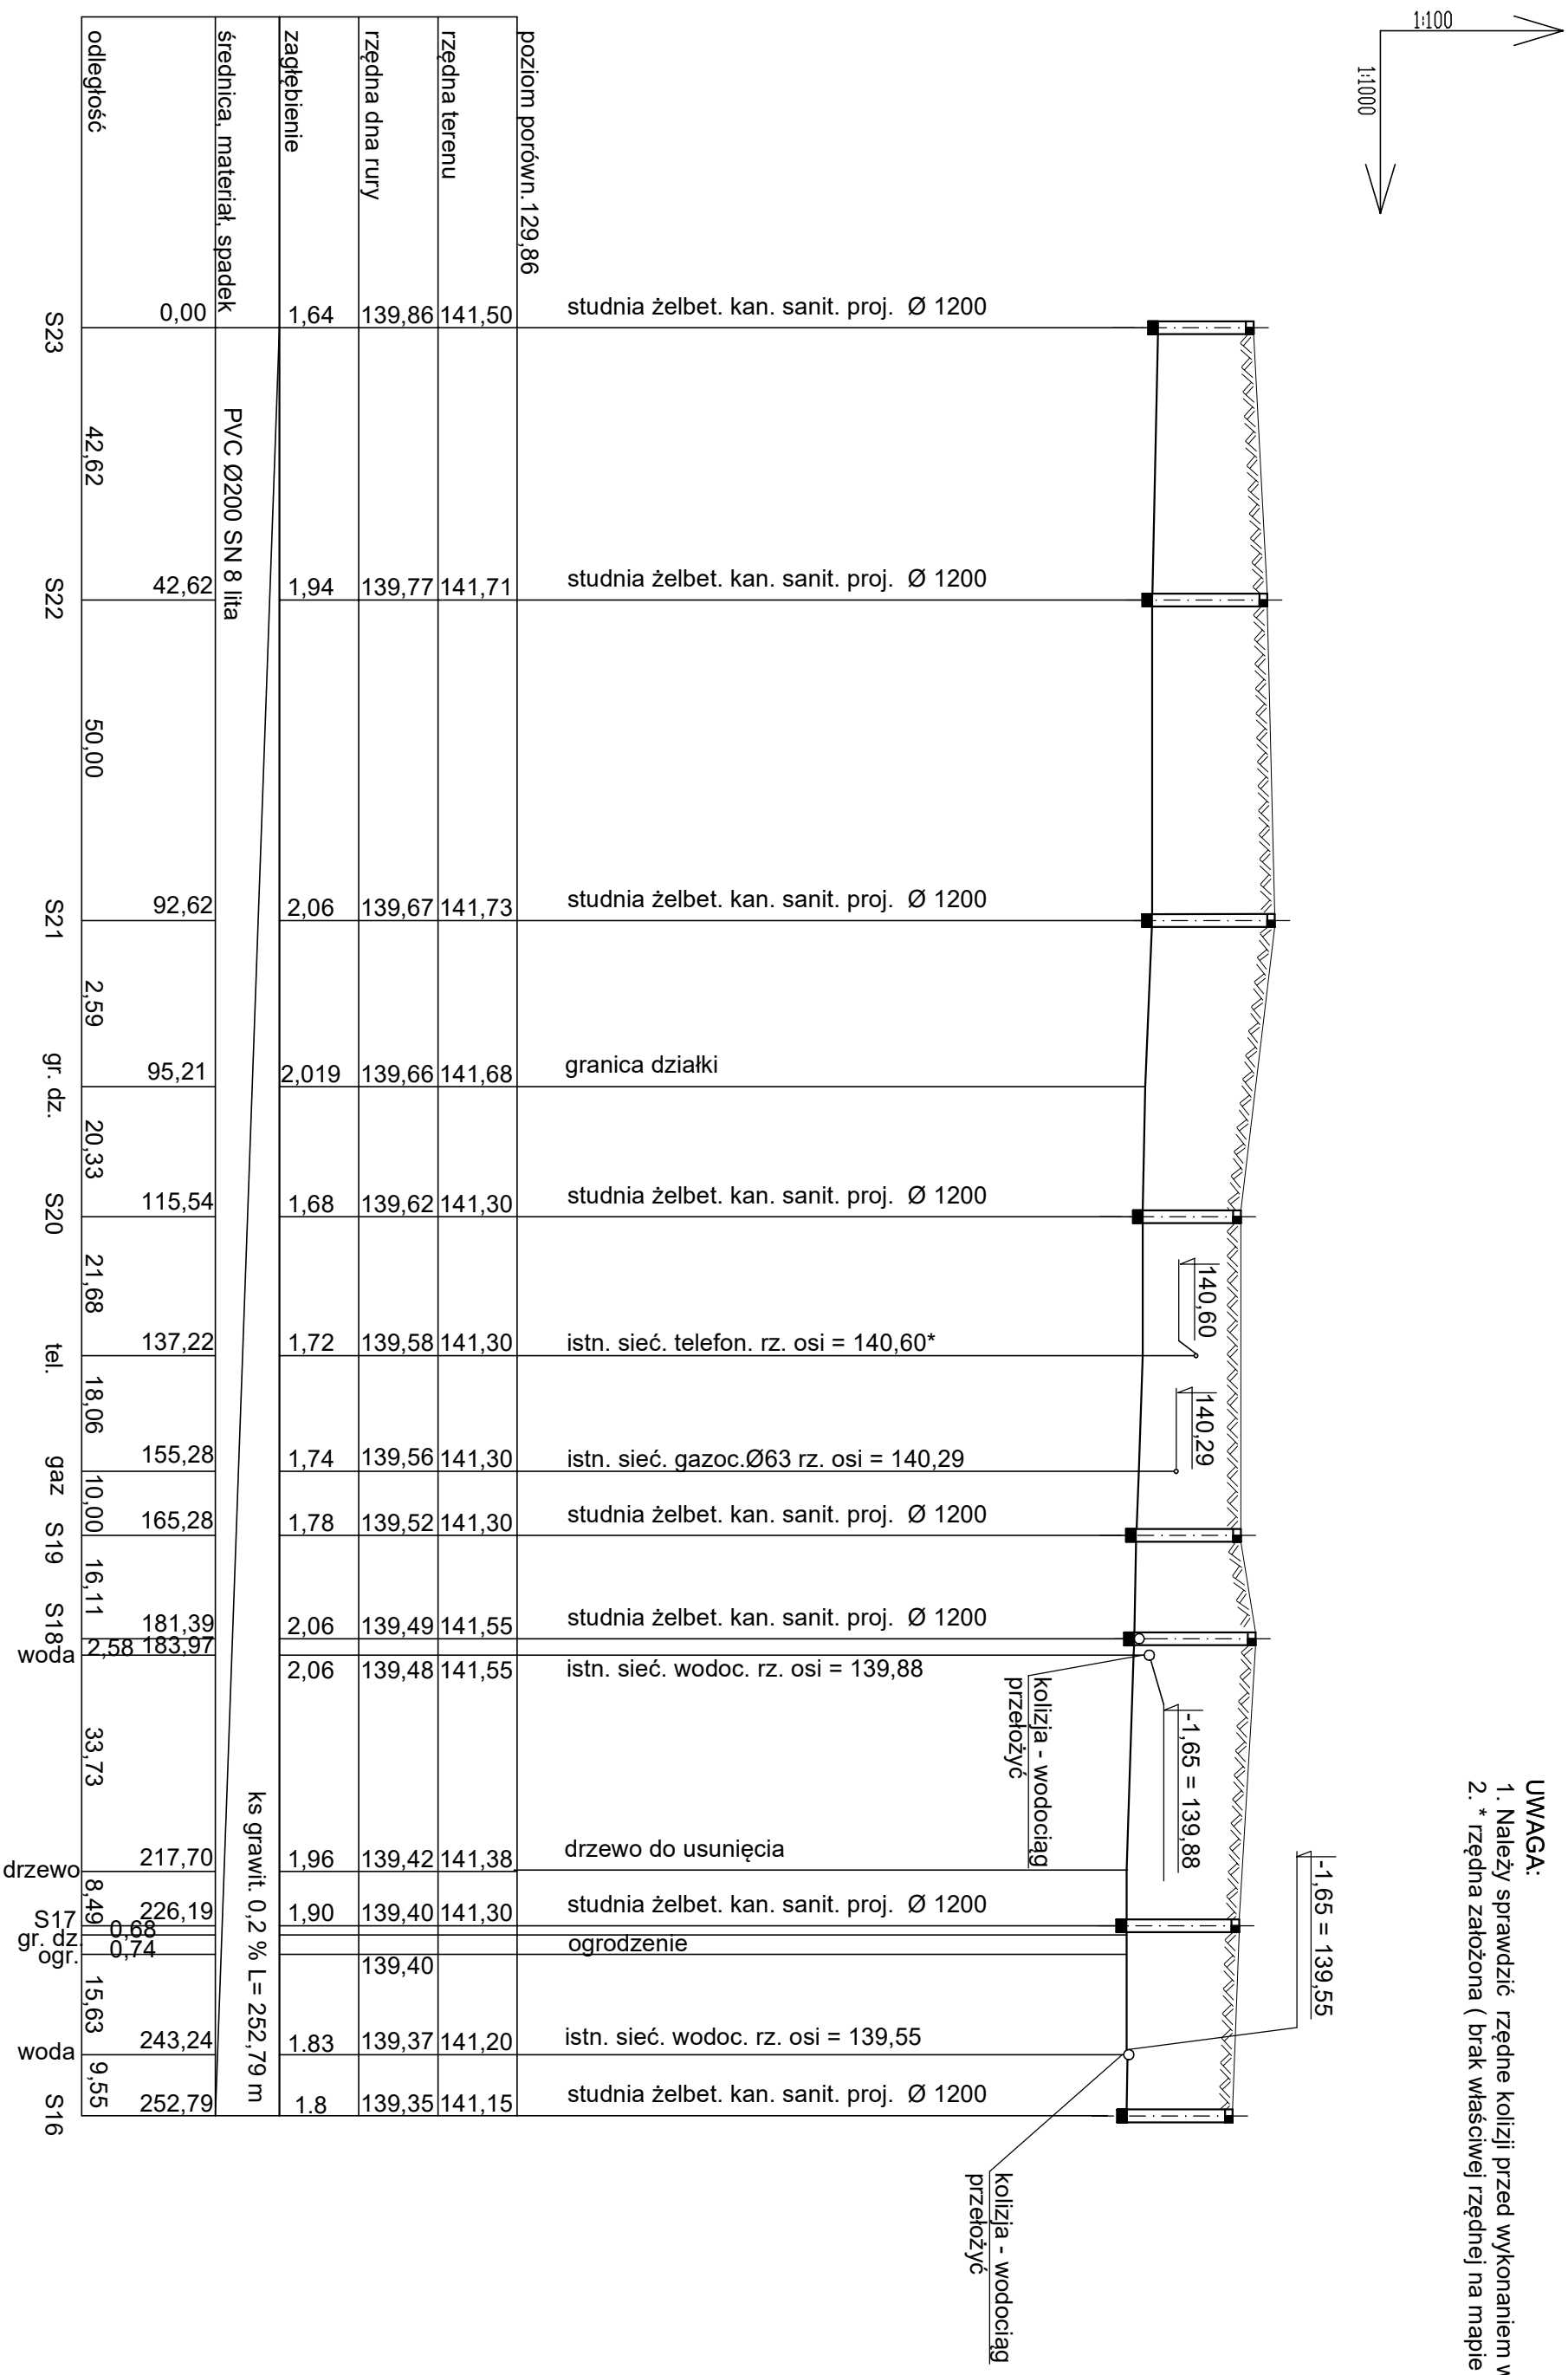

Tytuł rysunku:				Profil kanalizacji sanitarnej WK 2		Skala:	
Tytuł projektu:				Budowa sieci kanalizacji sanitarnej i sieci wodociągowej na terenie miejscowości Staroźreby		1:1000/1:100	
Inwestor:				Gmina Staroźreby, ul. Płocka 18, 09-440 Staroźreby		Data:	
Opracowanie:				Nazwisko		12.07.2021	
				Specjalność:		Podpis:	
Projektowała:				mgr inż. Marianna Jezierska		Nr rysunku:	
Sprawdziła:				dr inż. Kazimierz Piasek		10	
				instal. sanitarne			
				6/85			
				MAZ/0015/P/WBS/17			