



RYSUNEK PLANU
Załącznik nr 1 do Uchwały Nr 366/LXIII/2022
Rady Gminy Starożyreby
z dnia 17 października 2022r.

SKALA 1:2000

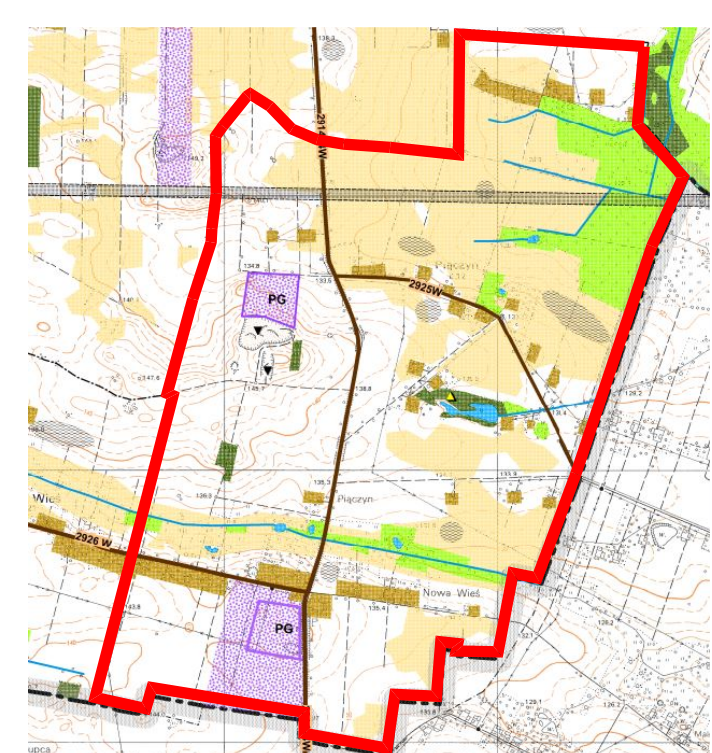

Przewodniczący Rady Gminy
Staroźreby
/-/ Łukasz Kinałski

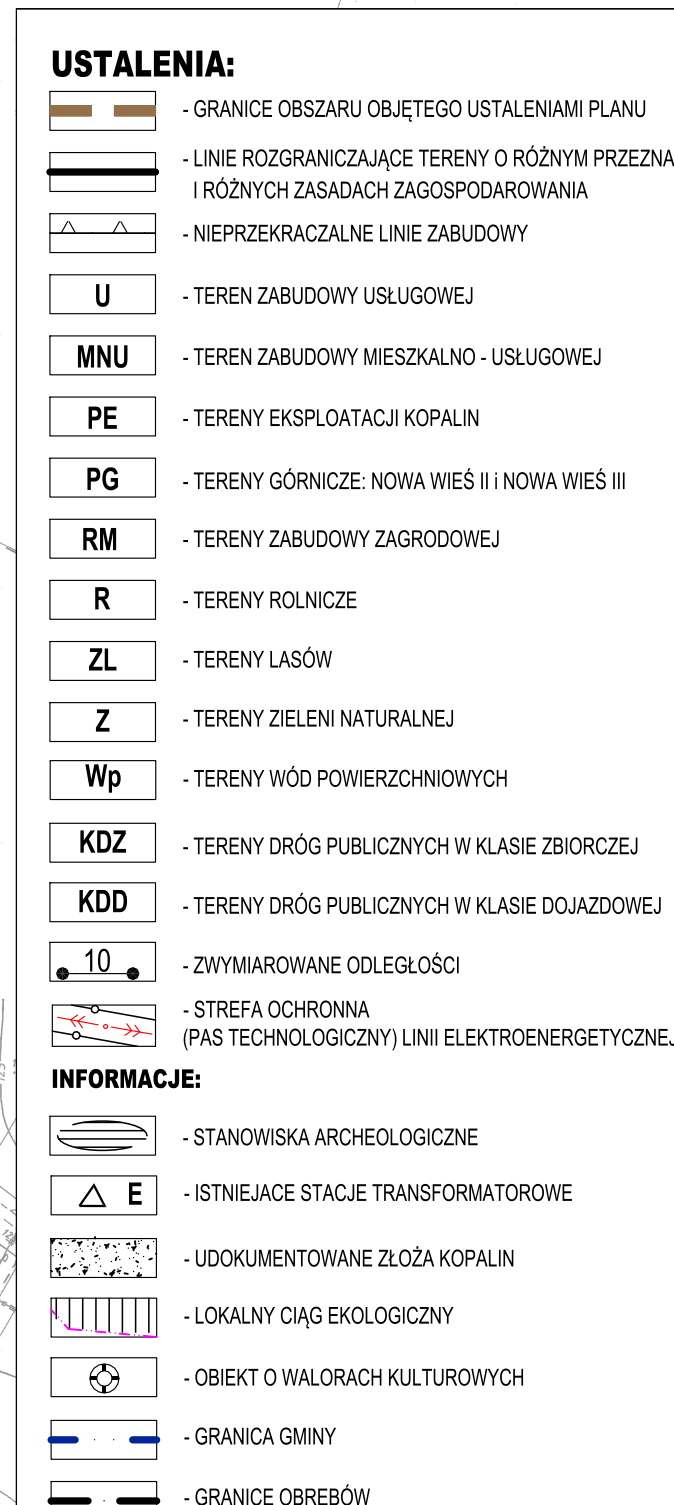

MIJSCOWY PLAN ZAGOSPODAROWANIA PRZESTRZENNEGO

BUDOWLANE I URBANISTYCZNE USŁUGI PROJEKTOWE
mgr inż. ALEKSA PIETA-JAWORSKA
opracowania planistyczne, projekty infrastruktury technicznej, ekspertyzy z zakresu ochrony środowiska

89-400 Plock, ul. Kadzińca Wileńskiego 27/93 tel. 504766500 e-mail: apajowniak@p.pl