

Investor:	Gmina Staroźreby ul. Płocka 18, 09-440 Staroźreby	
Zamawiający:	Gmina Staroźreby ul. Płocka 18, 09-440 Staroźreby	
Ciekt:	Przebudowa dróg gminnych na terenie Gminy Staroźreby	
Zakres:	Przebudowa drogi gminnej na odcinku Żochowo - Karwowo na terenie Gminy Staroźreby	
Stadium:	Projekt budowlany	Egzemplarz nr: 6
Nr działek	9, 25 - obręb Żochowo Stare,	

Tytuł:

Projekt stałej organizacji ruchu

Droga gminna w miejscowości Żochowo na terenie gminy Staroźreby

Nr umowy:	1/4/2014	Nr arch.:	2014/03/PSOR	Data	grudzień 2014r.
Projektant:					
Opracował:	mgr inż. Tomasz Górgoń				
Projektowanie i Realizacja Inwestycji s.c. <i>Tomasz Górgoń i S-ka</i> ul. Lachmana 12/3 09-407 Płock tel. 24 26 96 135 fax. 24 26 9 66 551 e-mail: projekt@riq.pl					

1. Przedmiot i zakres opracowania

Przedmiotem opracowania jest wykonanie oznakowania pionowego i poziomego po wykonaniu przebudowy drogi gminnej w miejscowości Żochowo w zakresie skrzyżowania z drogą powiatową nr 2924W Bulkowo - Góra.

2. Usytuowanie przedsięwzięcia

Projektowane przedsięwzięcie położone jest pomiędzy drogą powiatową Nr 2924W Bulkowo - Góra (skrzyżowanie w km 10 +112) w ciągu drogi gminnej.

3. Podstawa opracowania:

Projekt przebudowy opracowano na podstawie:

- zlecenia Gminy Staroźreby oraz zawartej w tej sprawie umowy

Do opracowania wykorzystano:

- Mapę do projektu w skali 1:1000 opracowaną przez Usługi Geodezyjne Kartograiczne Geodeta upraw. Jerzy Włodarski Płock
- Ustawa „ Prawo o ruchu drogowym ” z dnia 20 czerwca 1997r. (Dz. U. Nr 98 poz. 602 z późniejszymi zmianami)
- Rozporządzenie Ministra Infrastruktury z dnia 3.07.2003 r. w sprawie szczegółowych warunków technicznych dla znaków drogowych oraz urządzeń bezpieczeństwa ruchu drogowego i warunków ich umieszczania (Dz. U. Nr 220 poz. 2181 z dnia 23.XII.2003r.).
- Rozporządzenie Infrastruktury z dnia 23 września 2003 r. w sprawie szczegółowych warunków zarządzania ruchem na drogach oraz wykonywania nadzoru nad tym zarządzeniem (Dz. U. Nr 177 poz. 1729).
- Normatywy i przepisy techniczne
- Wizja w terenie.

4. Cel opracowania

Celem opracowania jest wprowadzenie w rejonie przebudowywanej drogi na terenie miejscowości Żochowo wraz z włączeniami do drogi powiatowej Nr 2924 Bulkowo – Góra oznakowania pionowego i poziomego zapewniającego bezpieczny ruch pojazdów.

5. Zakres opracowania

Opracowanie swoim zakresem obejmuje wykonanie oznakowania pionowego i poziomego po wykonaniu robót związanych z przebudową drogi.

6. Stan istniejący.

Obecnie na terenach objętych planowanym przedsięwzięciem znajdują się droga gminna o zniszczonej nawierzchni gruntowej o szerokości od 3 do 4m. Na część przyległych do drogi działek wykonano zjazdy o nawierzchni gruntowej.

Droga ta przebiega w znacznej części poza wyznaczonymi granicami działek pasem drogowym. Istniejąca droga w znacznej części przechodzi przez tereny

rolne. Obecna szerokość pasa drogowego wynosi od ok. 4 do ok. 6m.

7. Rozwiązania projektowe.

Całkowita długość projektowanej drogi wynosi około 747 m a projektowana szerokość pasa drogowego 8m. Projektowana jest droga gminna klasy L i kategorii ruchu KR-2

W ramach wykonanej przebudowy wykonane zostanie droga o nawierzchni bitumicznej o szerokości 5,0m oraz wykonane zostaną nowe pobocza z kruszywa łamanego o szerokości 1,0m i zjazdy na wszystkie przyległe działki.

8. Rozwiązania projektowe.

W ramach wykonanej przebudowy wykonana zostanie jezdnia o nawierzchni bitumicznej o szerokości 5,0m oraz wykonane zostaną nowe pobocza o szerokości 1,0m i zjazdy na wszystkie przyległe działki.

W związku z poszerzeniem nawierzchni drogi dla zapewnienia bezpieczeństwa przejazdu na odcinku początkowym przebudowywanej drogi, wzdłuż krawędzi rowu melioracyjnego, zamontowane zostaną bariery ochronne.

9. Przedmiar robót.

L.p.	Podstawa obmiaru	J.m.	Ilość	Uwagi
1.	Montaż słupków znaków pionowych	szt.	6	
2.	Montaż znaków pionowych			
	- znaki ostrzegawcze	szt.	6	A
	- tabliczki	szt.	2	T
3.	Montaż urządzeń bezpieczeństwa ruchu -bariery ochronne	mb.	126	SP-04
4.	Malowanie oznakowania poziomego			
	-linie segregacyjne (P-1e, P-4)	m ²	10,68	
	-inne (P-13)	m ²	1.78	

Wielkość znaków do wprowadzenia zgodnie z projektem określa pkt.1.2.1 litera c - **znaki średnie** a podstawowe wymiary znaków określa tabela 1.1 według Rozporządzenia Ministra Infrastruktury z dnia 3.07.2003 r. w sprawie szczegółowych warunków technicznych dla znaków drogowych oraz urządzeń bezpieczeństwa ruchu drogowego i warunków ich umieszczania (Dz. U. Nr 220 poz. 2181 z dnia 23.XII.2003r.).
Stosować folię odbłaskową typu 1 (dla znaków A-7 – typ 2) wg pkt-u 1.2.2 oraz 1.3 tabela 1.2 i 1.3 wyżej wymienionego rozporządzenia.

10. Termin wprowadzenia projektowanej organizacji ruchu


Przewidywany okres wprowadzenia organizacji ruchu: 30.09.2016r.

Opracował: mgr inż. Tomasz Górgoń

PROJEKTANT
Tomasz Górgoń
mgr inż. Tomasz Górgoń

ORIENTACJA

1 : 25000

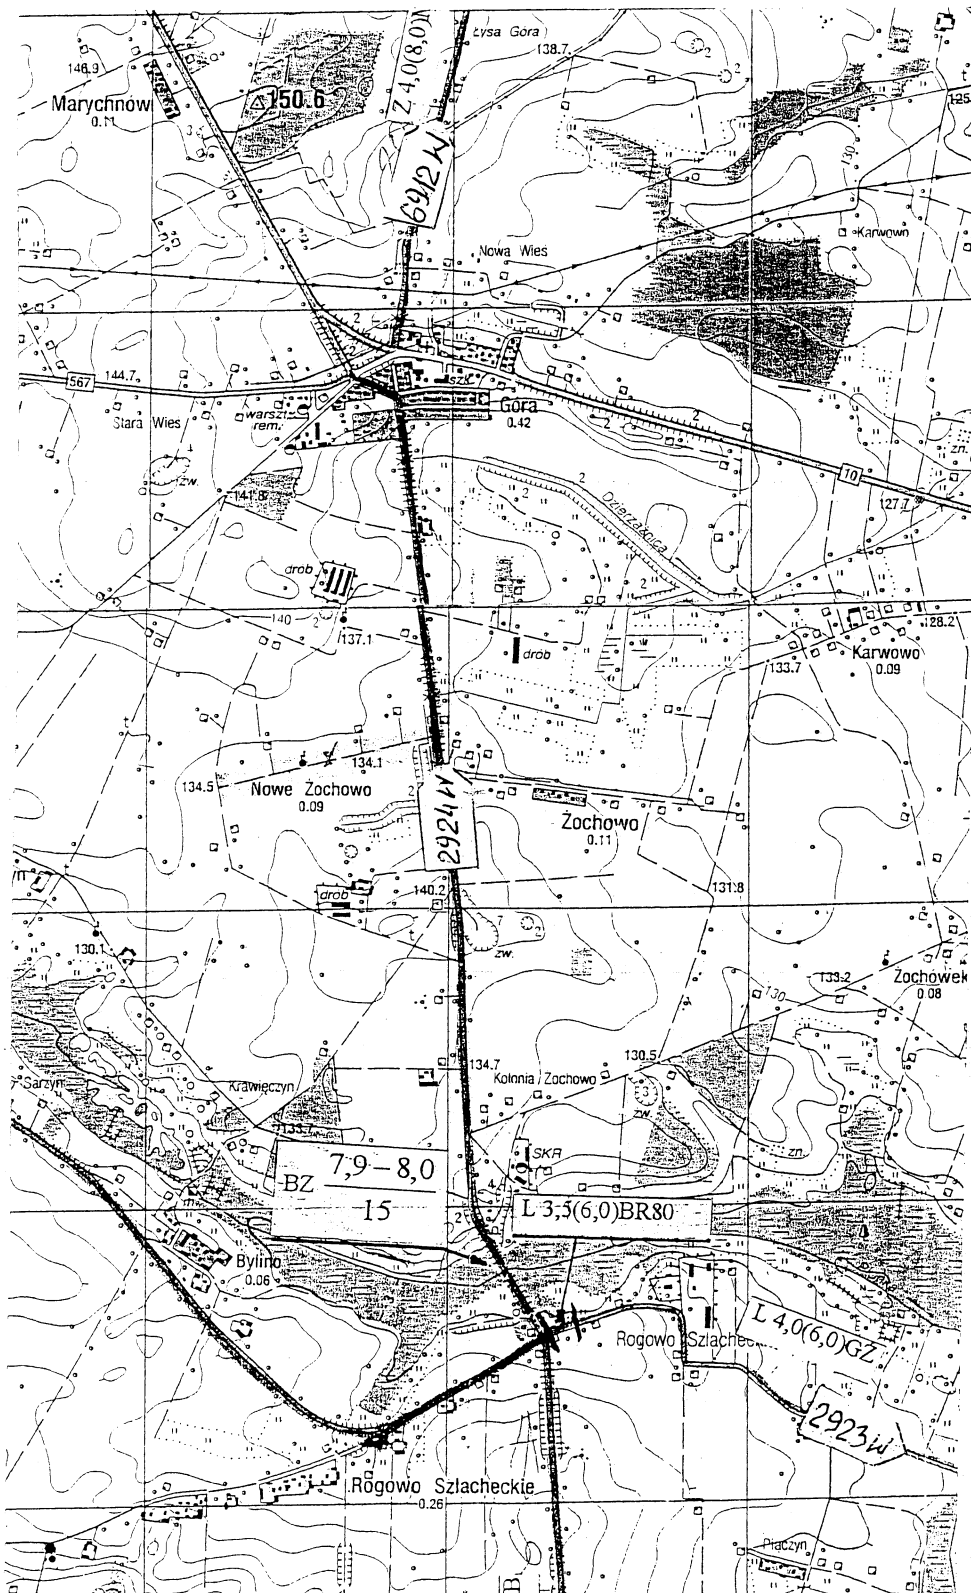

Rys. 2014/03/PB/R1

W PŁOCKU
ul. Bielska 59
09-400 Płock

do 2016-08-30

Mariusz Blenick

imię i nazwisko / Nazwa

organizacji ruchu opinii
pozytywnie - ~~negatywnie~~

NACZELNIK
działu Ruchu Drogowego
Kamień Pomorski

2015 02. 19

1

u/oo

<i>Ovis</i>	<i>Ommosorex</i>
-------------	------------------

le piononwe	
-------------	---

uanie pozio	<u>P. 1. 38m</u>	

GMINA STAROŻEBRY

IMIE i NAZWISKO	NR. IPRAWNIENIA	DATA
PRZEBUDOWA DRÓG GMINNYCH NA TERENIE GMINY STAROŻRĘBY		

[illegible]

BRATKA	NUMER PRZYJMU	
DROGOWA	2014/03/PSOR/R2	

Uzgodniono pismen/decyzją
10.07.2015

W Piórkach
Marcin Błaszczak

[illegible]

	P-61=68m

	A-6c km 9+802,00	
--	---------------------	--

ry ochrone	—	—	—	—
------------	---	---	---	---

РОДЪ ГМИННЫХ

NUMER RYSUNKU	RYSEK
---------------	-------



ZARZĄD DRÓG POWIATOWYCH w Płocku

ul. Bielska 59, 09-400 Płock

tel. 24 267 68 39

fax. 24 267 68 81


ZDP.T.440/16/2015

Płock, dnia 10 lutego 2015 roku

**Projektowanie i Realizacja
Inwestycji s. c.
Tomasz Górgoń i S-ka
ul. Lachmana 12/3
09-407 Płock**

dotyczy: opinii do projektu stałej organizacji ruchu

W odpowiedzi na wniosek z dnia 27 stycznia 2015 roku, który wpłynął do tutejszego Zarządu dróg w dniu 28 stycznia 2015 roku, na podstawie § 7 ust 2 pkt 4 rozporządzenia Ministra Infrastruktury z dnia 23 września 2003 roku w sprawie szczegółowych warunków zarządzania ruchem na drogach oraz wykonywania nadzoru nad tym zarządzaniem (Dz. U. z 2003 Nr 177, poz. 1729) pozytywnie opiniuję projekt stałej organizacji ruchu pn.: „Przebudowa drogi w miejscowości Zochowo na terenie gminy Staroźreby”.

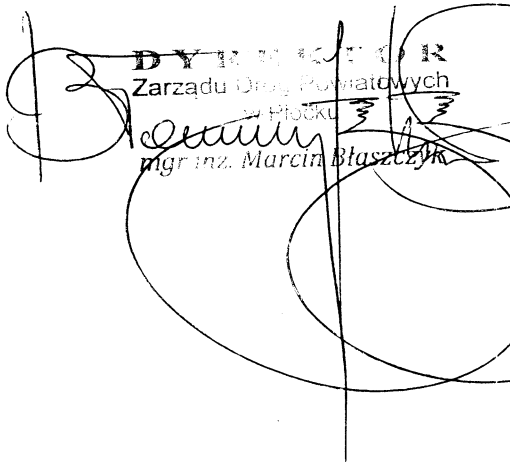
DYREKTOR
Zarządu Dróg Powiatowych
w Płocku
mgr inż. Marcin Błaszczak

Otrzymują:

1. Adresat
2. a/a ZDP w Płock

Sprawę prowadzi: Anna Wróbel, tel. 24 267 68 42

Płock, 46 czerwca 2015 roku

KM-I.7123.1.73.2015

**Projektowanie i Realizacja Inwestycji s.c.
Tomasz Górgoń i s-ka
ul. Lachmana 12/3
09-407 Płock**

Odpowiadając na pismo z dnia 29 maja 2015 roku o zatwierdzenie projektu stałej organizacji ruchu pn. „Projekt stałej organizacji ruchu – budowa drogi w miejscowości Żochowo Stare na terenie gminy Staroźreby”, informuję o zatwierdzeniu projektu z terminem wprowadzenia do 30 września 2016 roku.

Jeżeli w tym terminie Starosta Płocki nie zostanie zawiadomiony o wprowadzeniu organizacji ruchu – zarząd drogi zostanie zawiadomiony o utracie ważności zatwierdzonej organizacji ruchu.

Ponadto informuję, że zgodnie z § 12 ust. 1 rozporządzenia Ministra Infrastruktury z dnia 23 września 2003 roku (Dz. U. nr 177 z 2003 roku poz. 1729) jednostka wprowadzająca organizację ruchu zawiadamia organ zarządzający ruchem i zarząd drogi oraz Komendanta Miejskiego Policji w Płocku o terminie jej wprowadzenia, co najmniej na 7 dni przed terminem wprowadzenia organizacji ruchu.

STAROSTA

Mariusz Bielek

Otrzymują:

1. Adresat,
2. a/a.

Do wiadomości:

1. Komenda Miejska Policji w Płocku,
2. Zarząd Dróg Powiatowych w Płocku.