
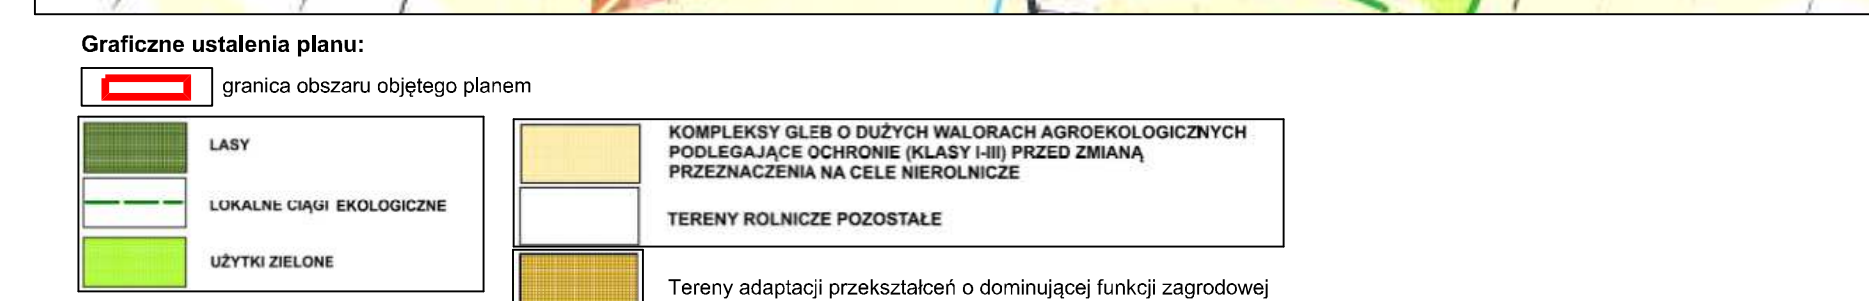


Załącznik Nr 1
do Uchwały Nr
Rady Gminy Staroźreby
z dnia

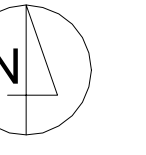

Rysunek planu wykonano z wykorzystaniem mapy zasadniczej (w postaci rastrowej i wektorowej) oraz zbioru danych z bazy EGIB pochodzących z państwowego zasobu geodezyjnego i kartograficznego udostępnionych przez Starostę Płockiego oraz układ współrzędnych PL-2000 (strefa 7)

kala 1:2000

MIEJSOWY PLAN ZAGOSPODAROWANIA PRZESTRZENNEGO
DLA TERENÓW W MIEJSOWOŚCI STARY DUNINÓW

 BUDOWLANE I URBANISTYCZNE USŁUGI PROJEKTOWE
mgr inż. ALEKSA PIETA-JAWORSKA

06-400 Pock, ul. Kaszubska Wesoła 31/93 tel. 504798500 e-mail: esj@wzorka@wp.pl