

MIEJSCOWY PLAN ZAGOSPODAROWANIA PRZESTRZENNEGO DLA DZIAŁEK NR EWID. 300/2, 405, 467/12 W OBRĘBIE GEODEZYJNYM STAROŻREBY

Wyrys ze Studium uwarunkowań i kierunków
zagospodarowania przestrzennego gminy Starożreby



Graficzne ustalenia
planu:

granica obszaru objętego planem

KSZTAŁTOWANIE UKŁADU OSADNICZEGO - INTENSYFIKACJA PROCESÓW
URBANIZACYJNYCH

MN TERENY ADAPTACJI, PRZEKSZTAŁCEN, PORZĄDKOWANIA I INTENSYFIKACJI
ISTNIEJĄCEGO UKŁADU OSADNICZEGO O DOMINUJĄCEJ FUNKCJI MIESZKANIOWEJ

Graficzne ustalenia planu:

granica obszaru objętego planem

linie rozgraniczające tereny o różnym przeznaczeniu
i różnych zasadach zagospodarowania

nieprzekraczalne linie zabudowy

U teren usług

12

zwymerowane odległości


Informacje:

stacja transformatorowa

istniejące linie elektroenergetyczne 15kV

MN teren zabudowy mieszkaniowej jednorodzinnej

KDL teren komunikacji publicznej drogi lokalnej

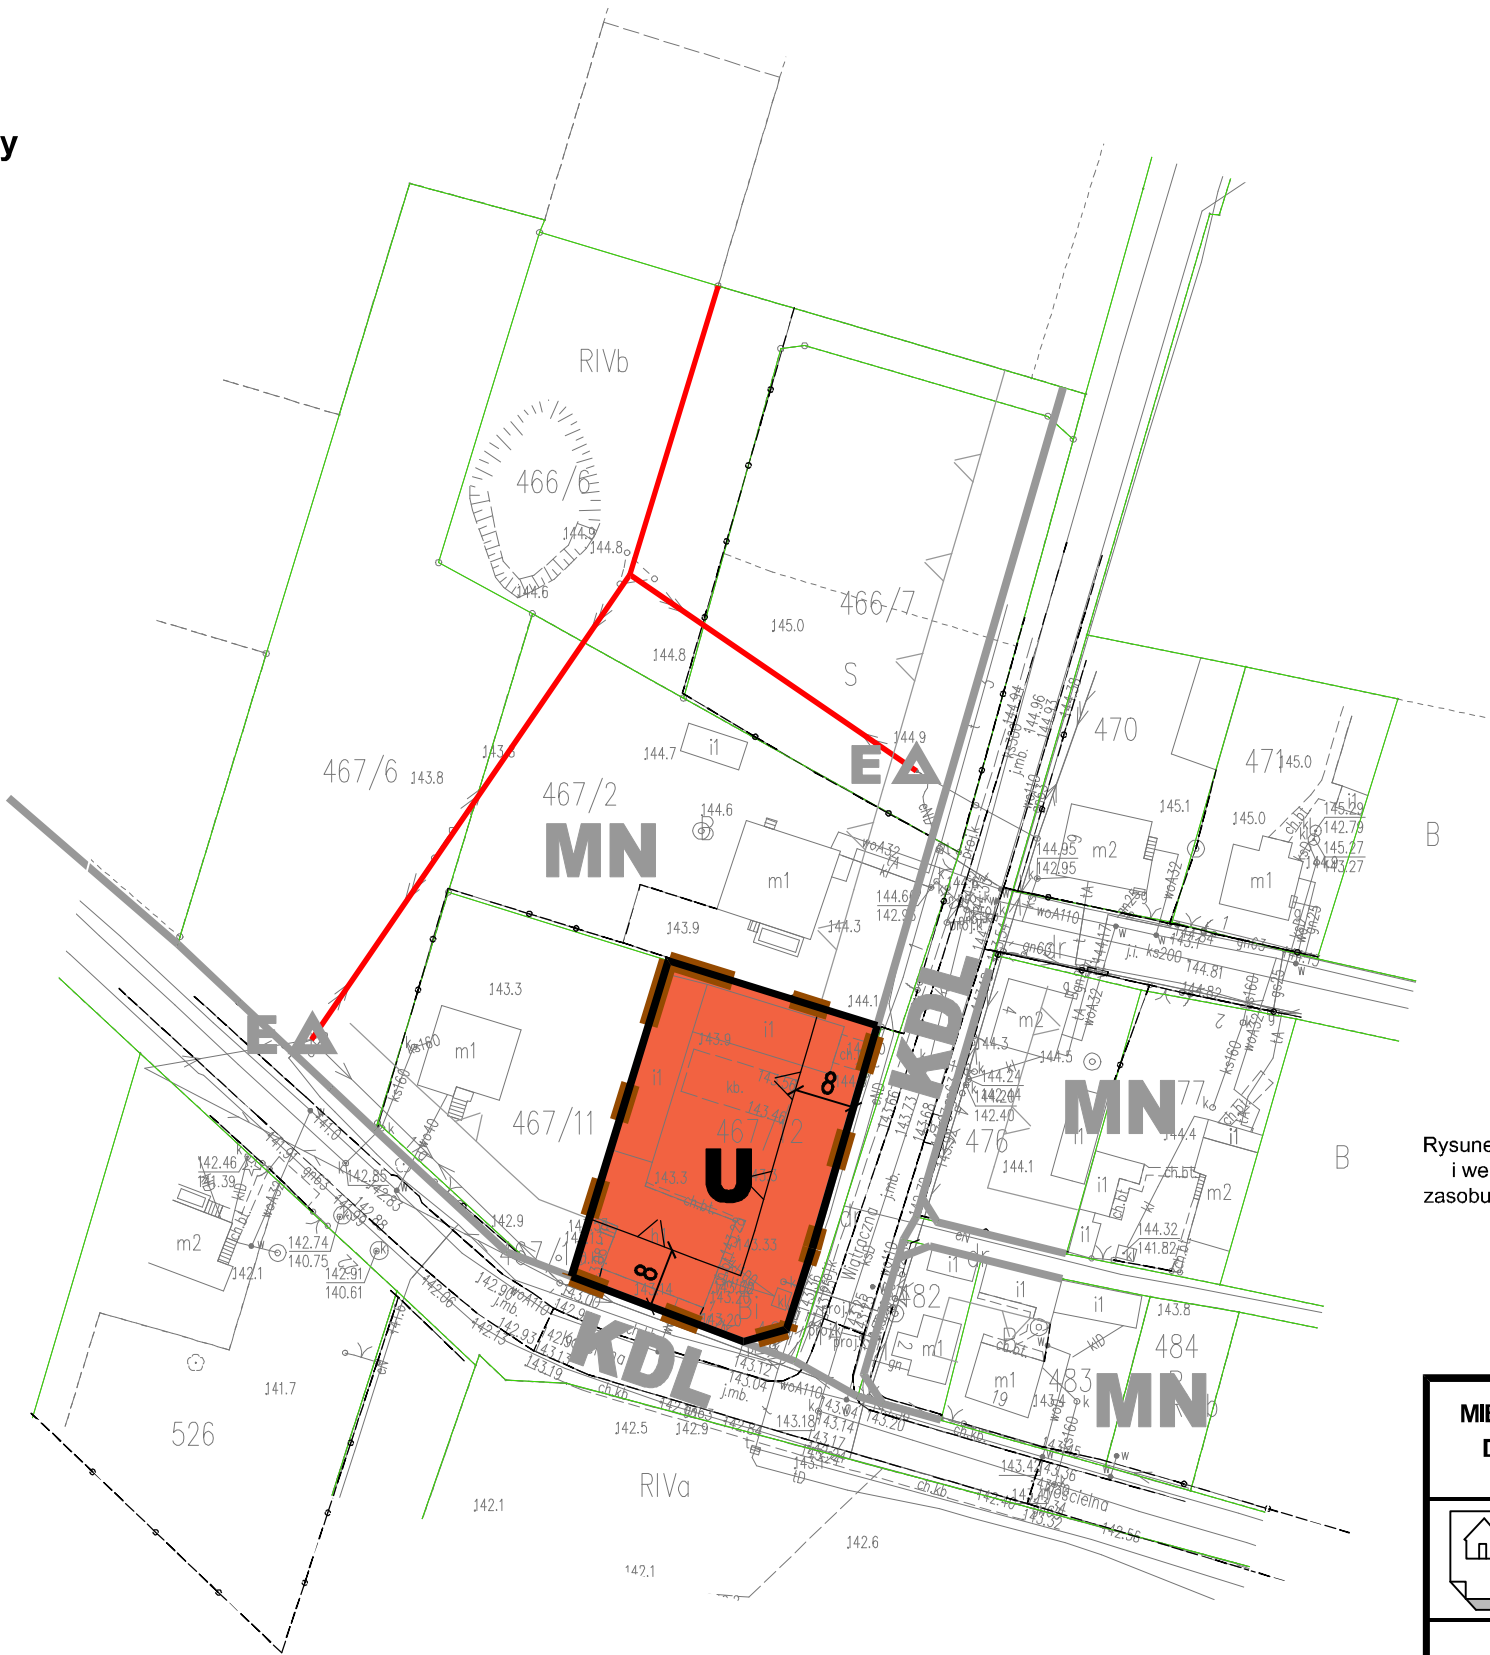

Załącznik Nr 2
do Uchwały Nr
Rady Gminy Starożreby
z dnia

Rysunek planu wykonano z wykorzystaniem mapy zasadniczej (w postaci rastrowej
i wektorowej) oraz zbioru danych z bazy EGIB pochodzących z państwowego
zasobu geodezyjnego i kartograficznego udostępnionych przez Starostę Płockiego"
oraz "układ współrzędnych PL-2000 (strefa 7)

Skala 1:1000

0m 10m 20m 30m 40m

MIEJSCOWY PLAN ZAGOSPODAROWANIA PRZESTRZENNEGO
DLA TERENÓW DZ. 467/12 W OBRĘBIE STAROŻREBY



BUDOWLANE I URBANISTYCZNE USŁUGI PROJEKTOWE
mgr inż. ALICJA PEJTA-JAWORSKA
opracowania planistyczne, projekty infrastruktury technicznej, ekspertyzy z zakresu ochrony środowiska

09-400 Płock, ul. Kazimierza Wielkiego 37/93 kom. 504786500 e-mail: apjaworska@wp.pl

Główny projektant: mgr inż. Alicja Pejta-Jaworska

Uprawnienia urbanistyczne Nr 1500