


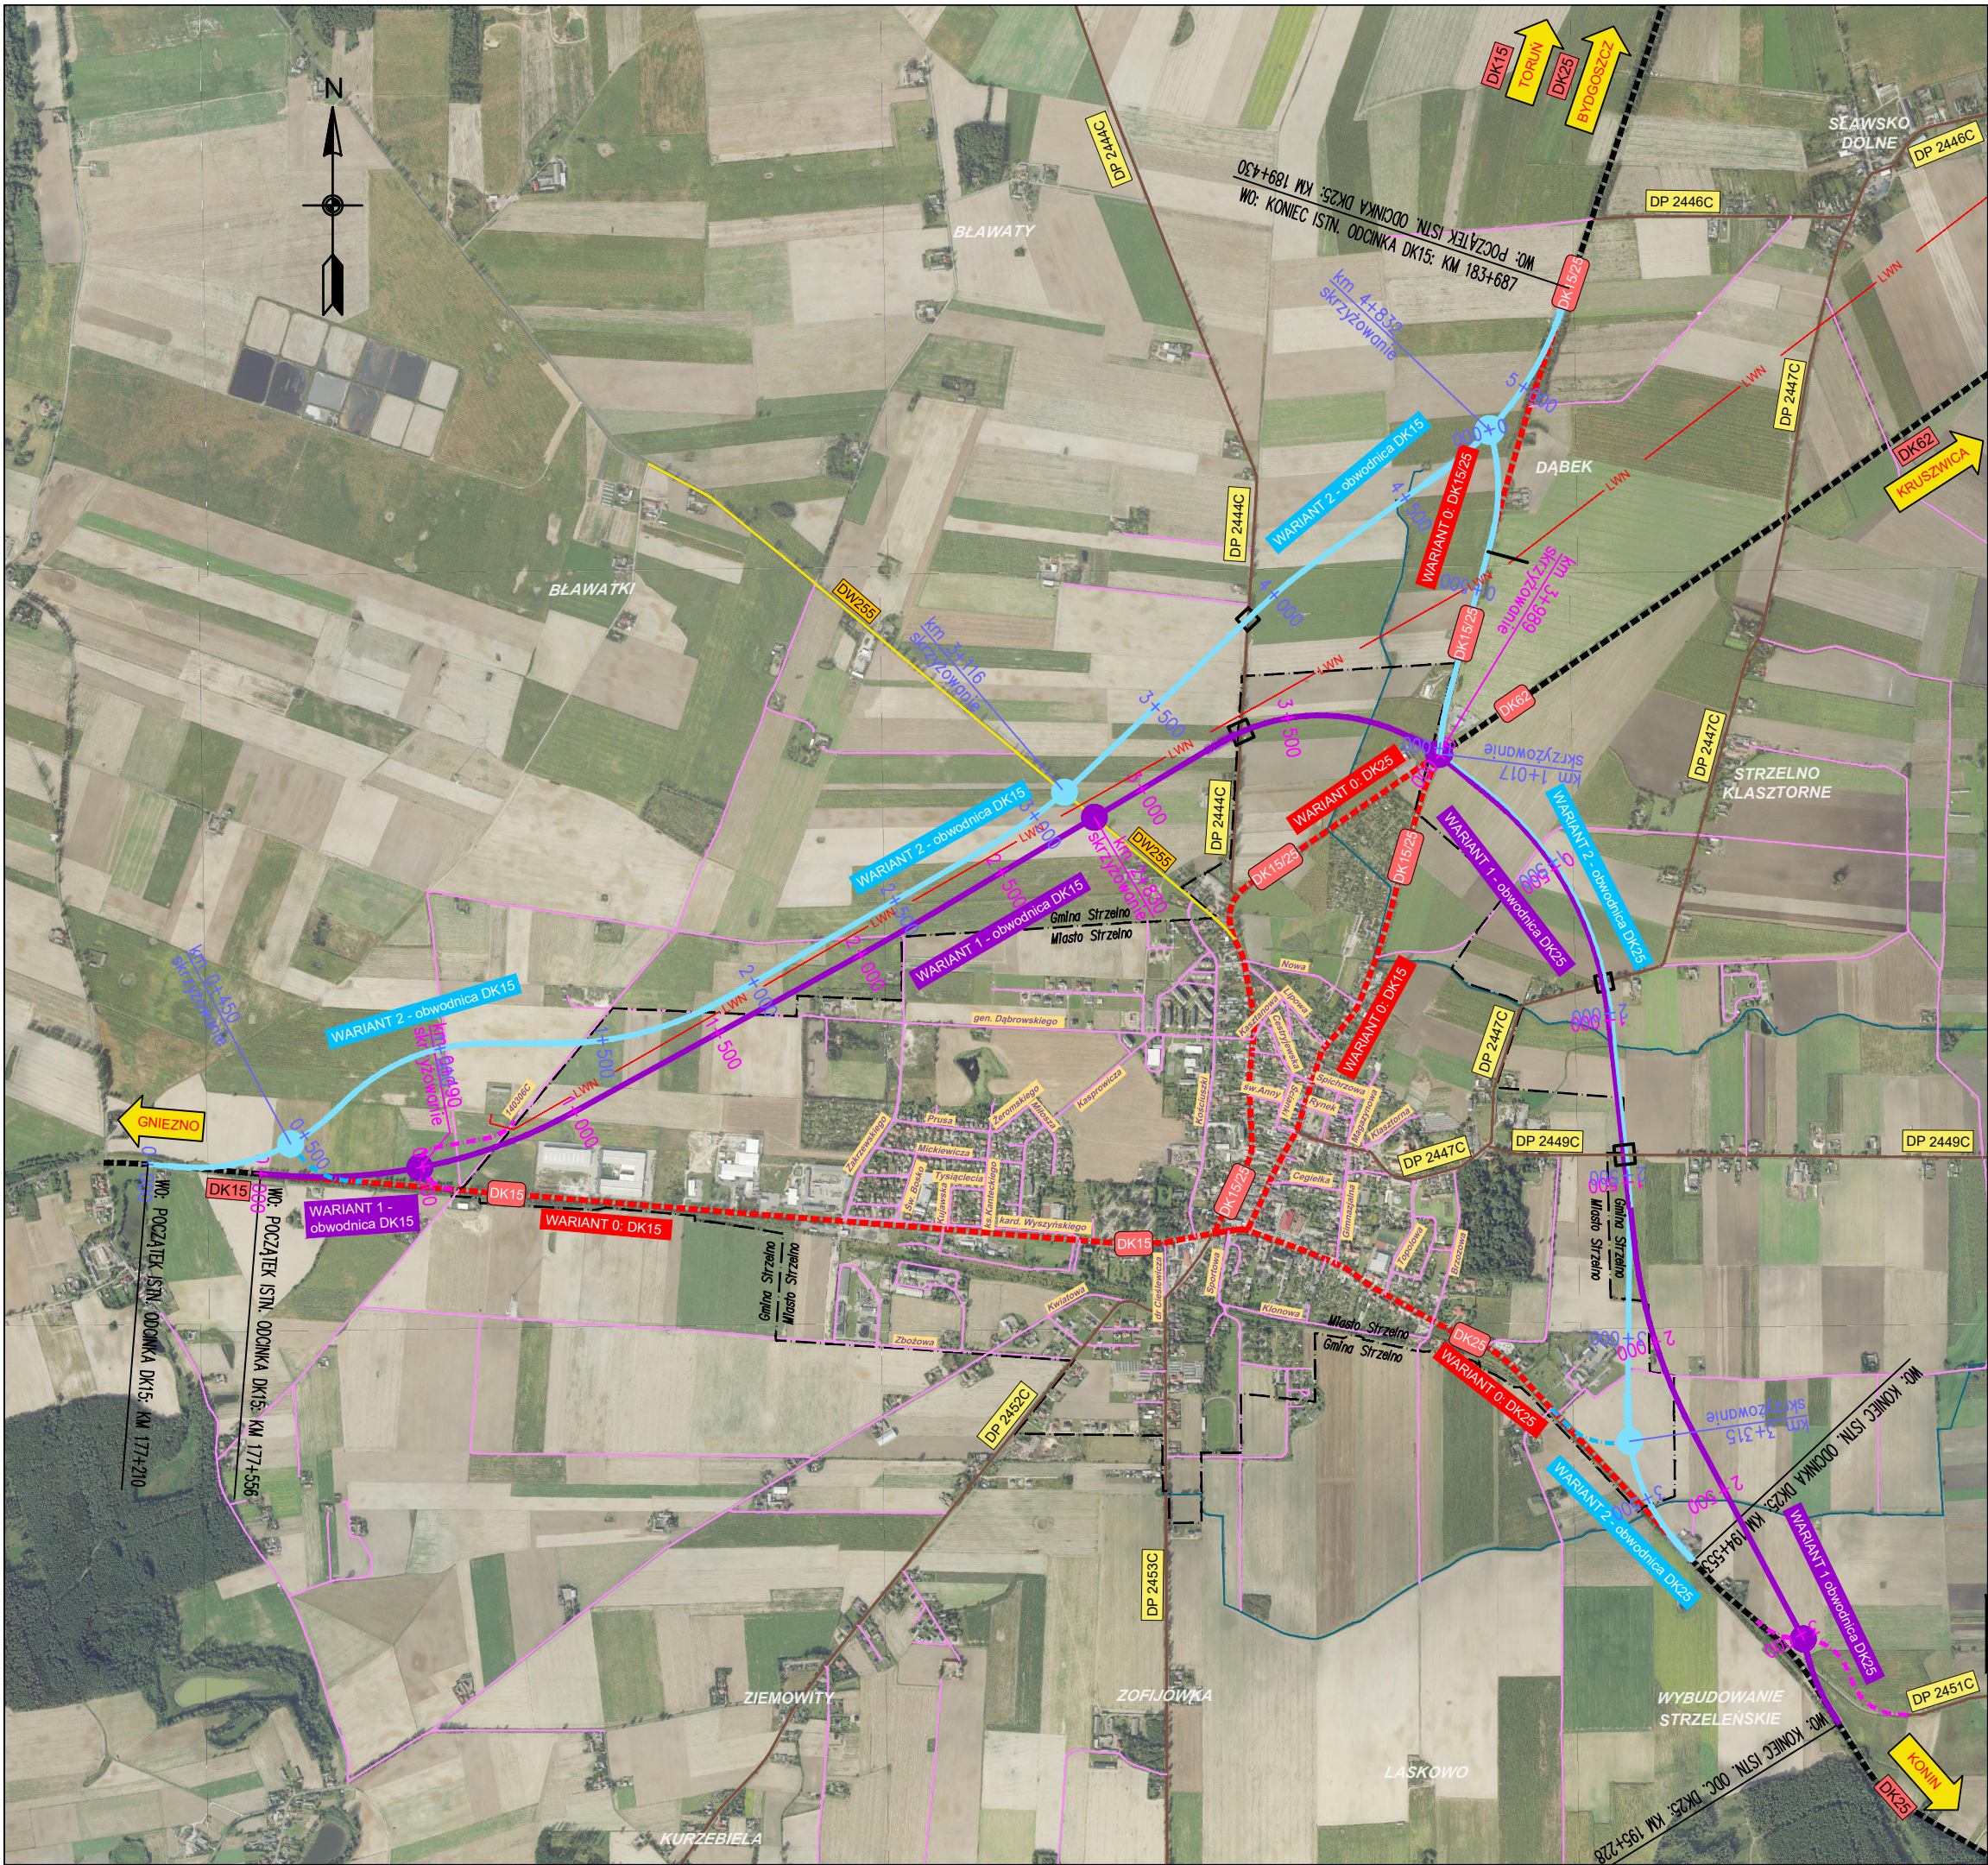

- LEGENDA:**
- istniejąca droga krajowa
 - istniejąca droga wojewódzka
 - istniejąca droga powiatowa
 - wariant 0 - istniejące drogi krajowe
 - orientacyjny przebieg obwodnicy Strzelna - wariant 1
 - orientacyjny przebieg obwodnicy Strzelna - wariant 2
 - granica miasta Strzelno
 - istniejąca linia wysokiego napięcia
 - istniejące ciek
 - projektowane skrzyżowania dróg
 - projektowane wiadukty drogowe

INWESTOR Skarb Państwa - Generalny Dyrektor Dróg Krajowych i Autostrad reprezentowany przez Generalną Dyrekcję Dróg Krajowych i Autostrad Oddział w Bydgoszczy ul. Fordońska 6; 85-085 Bydgoszcz

JEDNOSTKA PROJEKTOWA **TRAKT**.sp. z o.o. sp.k.
40-159 Katowice, ul. Jesionowa 9a
tel: (0-32) 228-12-70, fax: (0-32) 220-70-04
trakt@trakt.eu

ZADANIE Studium Techniczno - Ekonomiczno - Środowiskowe z elementami Koncepcji Programowej wraz z materiałami do decyzji o środowiskowych uwarunkowaniach dla przedsięwzięcia pn.: "Budowa obwodnicy Strzelna"

NAZWA OPRACOWANIA KONCEPCJA PRZEBIEGU WARIANTÓW

TYTUŁ RYSUNKU				
PLAN ORIENTACYJNY				
FUNKCJA	IMIĘ I NAZWISKO	SPEC.	NUMER UPRAWNIEN	PODPIS
Główny projektant	dr inż. Grzegorz Nowaczyk	drogowa	579/89	
Projektant	mgr inż. Łukasz Gnutek	drogowa	SLK/9441/PWBD/21	
Sprawdzający	mgr inż. Marek Stalmach	drogowa	157/98	
NR UMOWY	SKALA	DATA	STADIUM	BRANŻA
2013.2021.1-1.D-3.2413.13.2020.23 (PR-820/21)	1:20 000	SIERPIEŃ 2021	STES ETAP I	OGÓLNA
NR RYS.				01.01 1.2-01