


WYRYS Z MAPY EWIDENCYJNEJ
SKALA 1:1000
obr. Strzelno 0001: dz. 226/3

2019 m. 6.

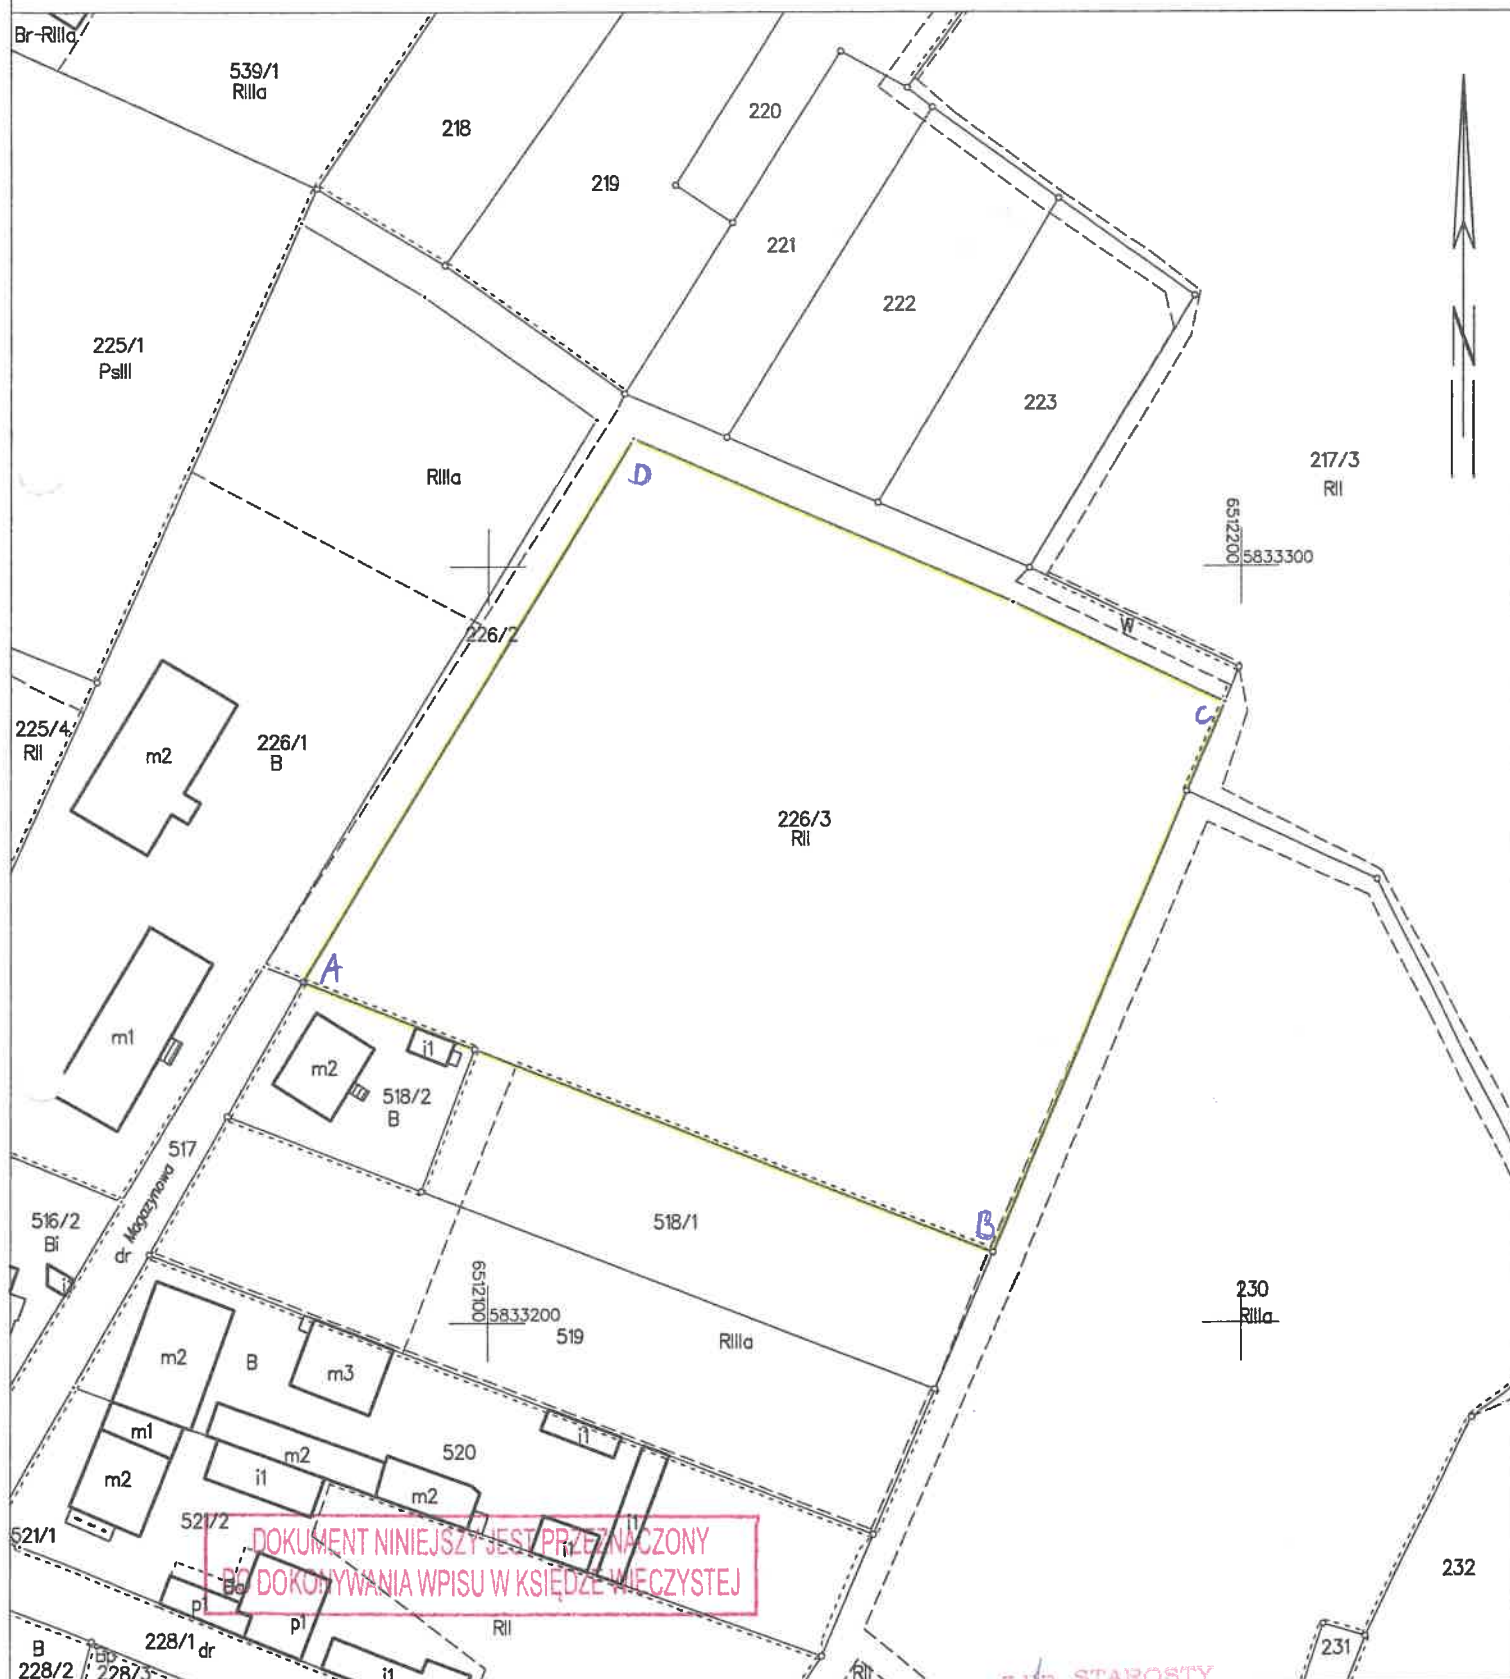

DOKUMENT NINIEJSZY JEST PRZEZNACZONY
DO DOKONYWANIA WPISU W KSIĘDZE WIECZYSTEJ

Mogilno dn. 30.05.2023
Sporządził(a) wyrys: Rafał Sala

Za zgodność
z oryginałem
09.09.2023,

PREZES ZARZĄDU
Szymon Lepski

SPÓŁECZNA INICJATYWA MIESZKANIOWA
"KZN - BYDGOSKI" SP. Z O.O.

88-100 Inowrocław, ul. Studzienna 12

NIP: 556 27 92 842, REGON: 38 23 23 23

KRS: 0000951883

Z URZĘDU STAROSTY
mgr Agnieszka Cieśliewicz
Przewodnicząca Wydziału
Geodezji, Kartografii i Katastru
Urzędu Powiatowego w Strzelnie
Imię i nazwisko osoby reprezentującej organ
lub osoby upoważnionej przez organ i data podpisu