


WYRYS Z MAPY EWIDENCYJNEJ

SKALA 1:1000

obr. Strzelno 0001: dz. 226/3

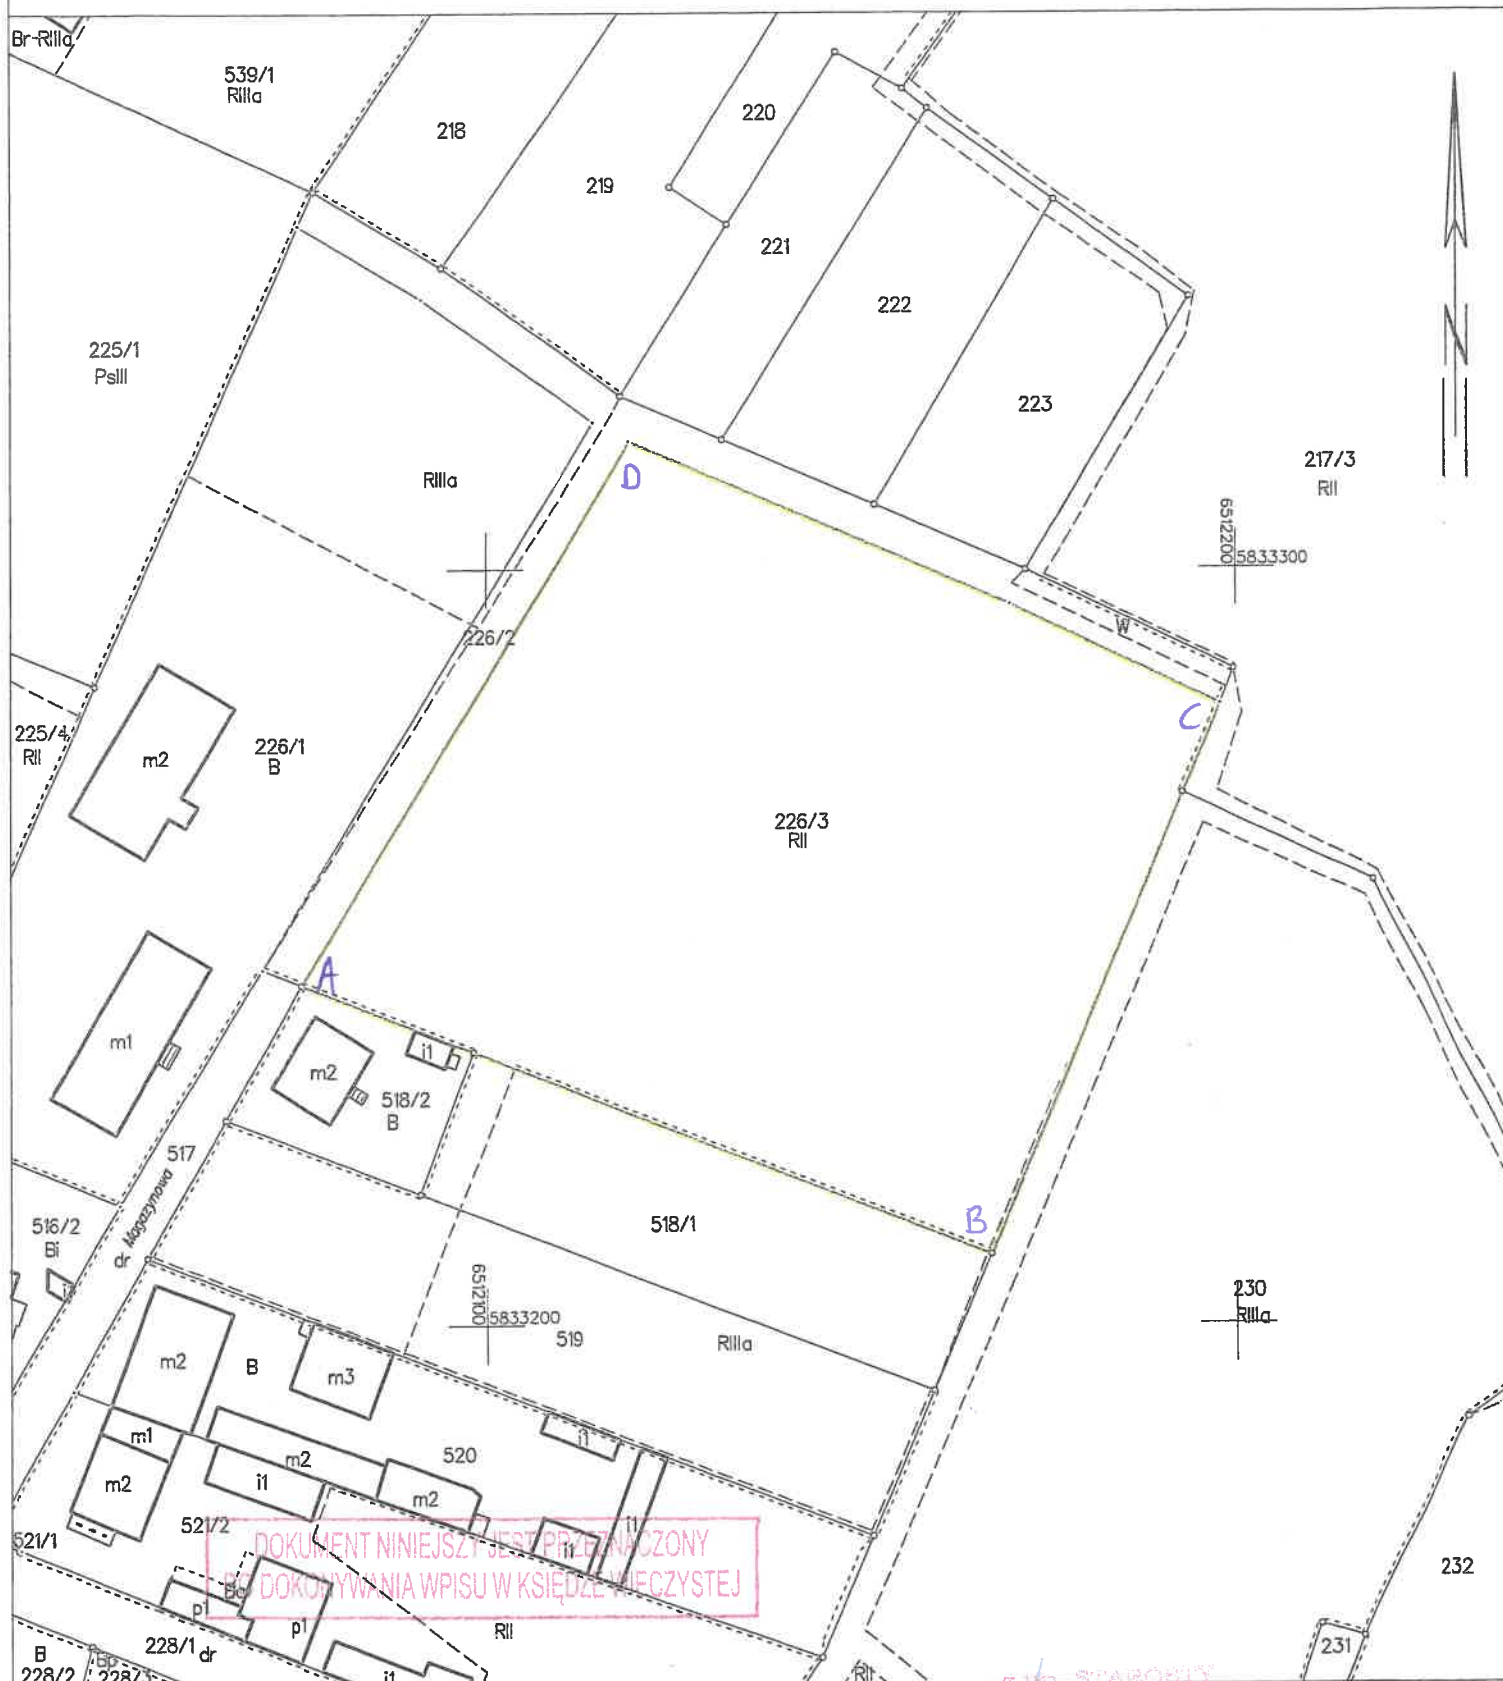

DOKUMENT NINIEJSZY JEST PRZEZNACZONY
DO DOKONYWANIA WPISU W KSIĘDZE WIECZYSTEJ

Mogilno dn. 30.05.2023
Sporządził(a) wyrys: Rafał Sala

mgr Agnieszka Cieśliewicz
z-ca Naczelnika Wydziału
Geodezji, Kartografii, Katastru
i Gospodarki Nieruchomościami
30.05.2023
Imię i nazwisko osoby reprezentującej organ
lub osoby upoważnionej przez organ; data i podpis