


MIEJSOWY PLAN ZAGOSPODAROWANIA PRZESTRZENNEGO
"ŁĄKIE - CZĘŚĆ POŁNOČNO - WSCHODNIA"
W MIEJSOWOŚCI ŁĄKIE


ZAŁĄCZNIK NR 1
DO UCHWAŁY NR
RADY MIEJSKIEJ W STRZELNIE
Z DNIA

PLAN SPORZĄDZIŁ
BURMISTRZ STRZELNA

WYRYS ZE STUDIUM UWARUNKOWAŃ I KIERUNKÓW
ZAGOSPODAROWANIA PRZESTRZENNEGO

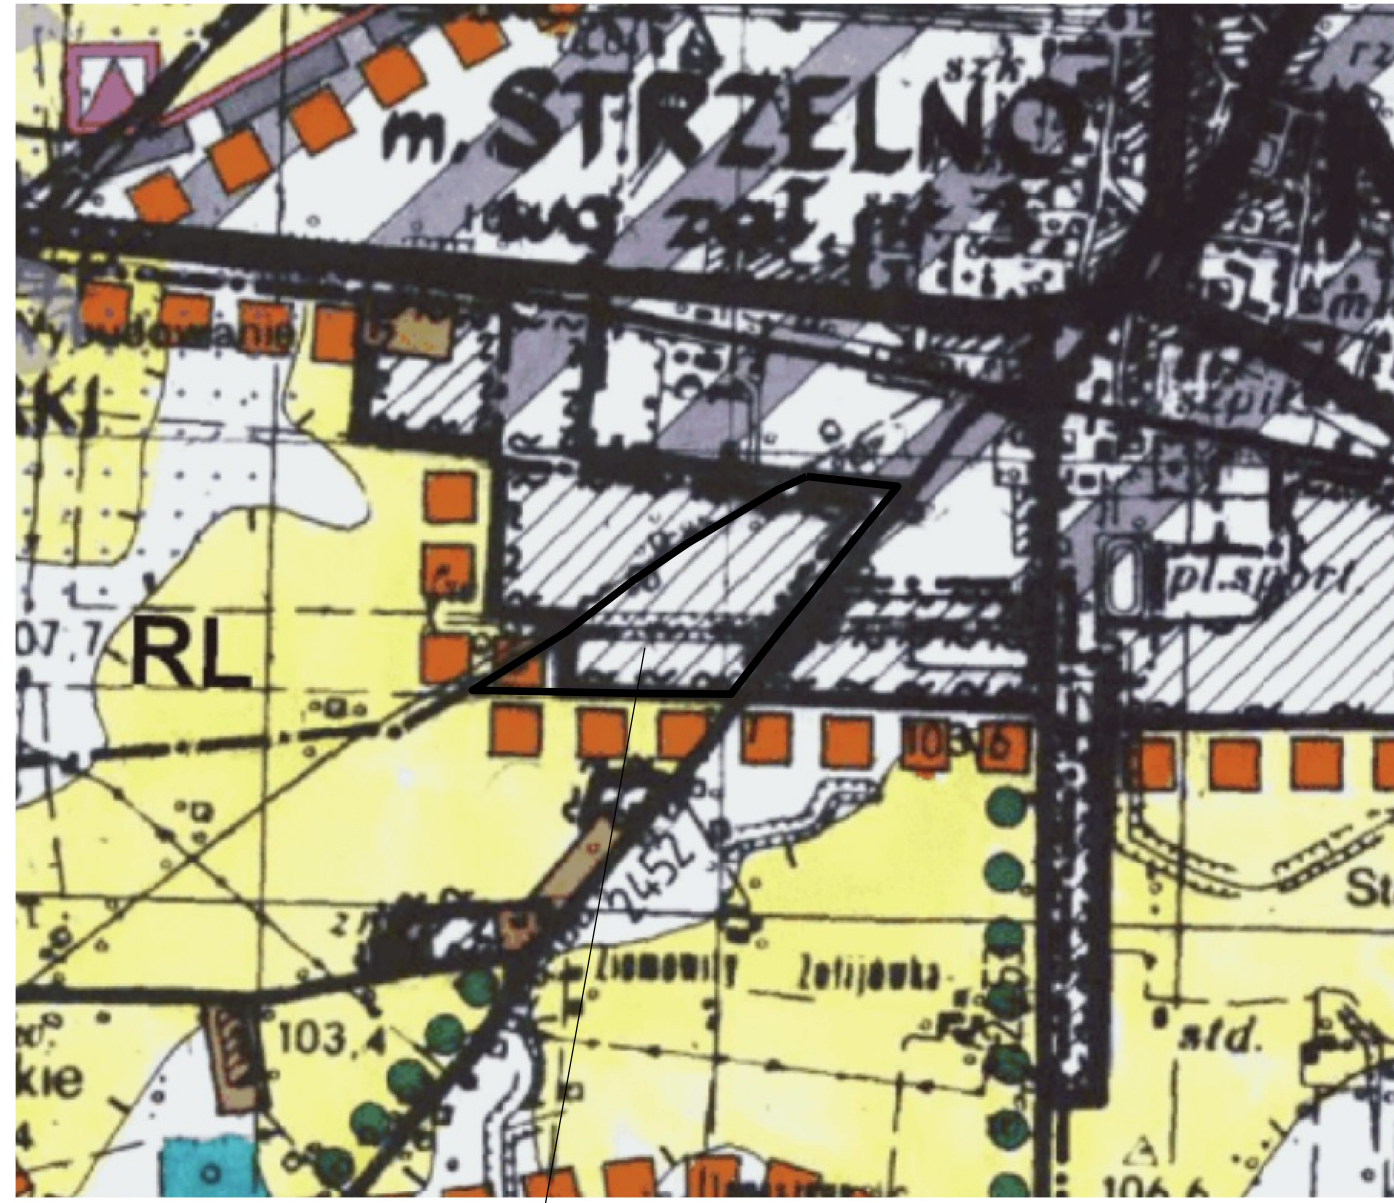

TEREN OBJĘTY MIEJSOWYM PLANEM
ZAGOSPODAROWANIA PRZESTRZENNEGO

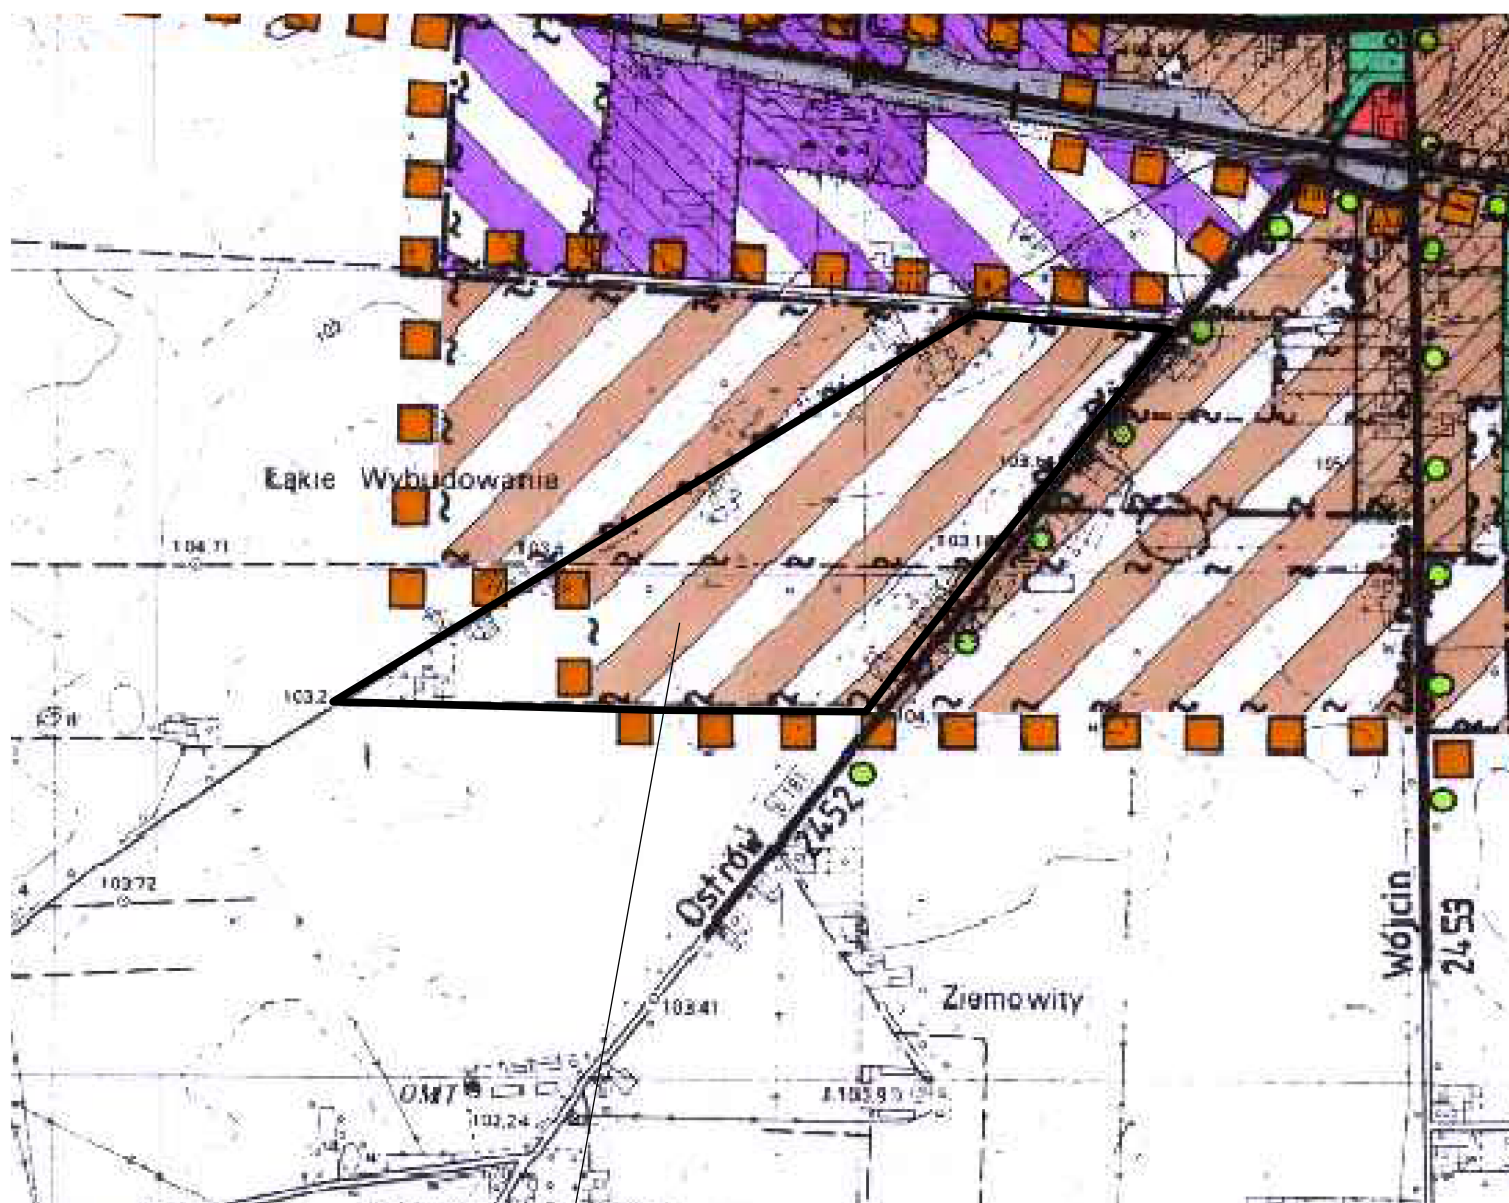

TEREN OBJĘTY MIEJSOWYM PLANEM
ZAGOSPODAROWANIA PRZESTRZENNEGO

SKALA 1 : 1000

0 10 20 30 40 50m

POTENCJALNE TERENY ROZWOJOWE

FUNKCJE TERENÓW

- tereny zabudowy mieszkaniowej i usług
- tereny administracji i usług poradiokalnych
- tereny rzemiosła i usług z dopuszczeniem uzupełniającej funkcji mieszkaniowej i infrastruktury technicznej
- tereny przemysłu, składow, rzemiosła i usług

OZNACZENIA OBOWIĄZUJĄCE

- GRANICA OBSZARU OBJĘTEGO PLANEM
- LINIE ROZGRANICZAJĄCE TERENY O RÓŻNYM PRZEZNACZENIU LUB RÓŻNYCH ZASADACH ZAGOSPODAROWANIA
- NIEPRZEKRACZALNE LINIE ZABUDOWY
- GRANICA STREFY "W" OCHRONY ARCHEOLOGICZNEJ
- MN TERENY ZABUDOWY MIESZKANIOWEJ JEDNORODZINNEJ
- MN/U TERENY ZABUDOWY MIESZKANIOWEJ JEDNORODZINNEJ Z DOPUSZCZENIEM ZABUDOWY USŁUGOWEJ
- RM TERENY ZABUDOWY ZAGRODOWEJ W GOSPODARSTWACH ROLNYCH, HODOWLANÝCH I OGRODNICZYCH
- R TEREN ROLNY
- KDW TERENY DRÓG WEWNĘTRZNYCH
- KX TERENY CIĄGÓW PIESZOJEZDNYCH

OZNACZENIA INFORMACYJNE

- GRANICA MIASTO - GMINA
- LINIE ROZGRANICZAJĄCE TERENY O TYM SAMYM SPOSOBIE UŻYTKOWANIA - ORIENTACYJNE

