


MIEJSOWY PLAN ZAGOSPODAROWANIA PRZESTRZENNEGO  
"ŁĄKIE - CZĘŚĆ POŁNOČNO - WSCHODNIA"  
W MIEJSOWOŚCI ŁĄKIE


ZAŁĄCZNIK NR 1  
DO UCHWAŁY NR .....  
RADY MIEJSKIEJ W STRZELNIE  
Z DNIA .....

PLAN SPORZĄDZIŁ  
BURMISTRZ STRZELNA

WYRYS ZE STUDIUM UWARUNKOWAŃ I KIERUNKÓW  
ZAGOSPODAROWANIA PRZESTRZENNEGO

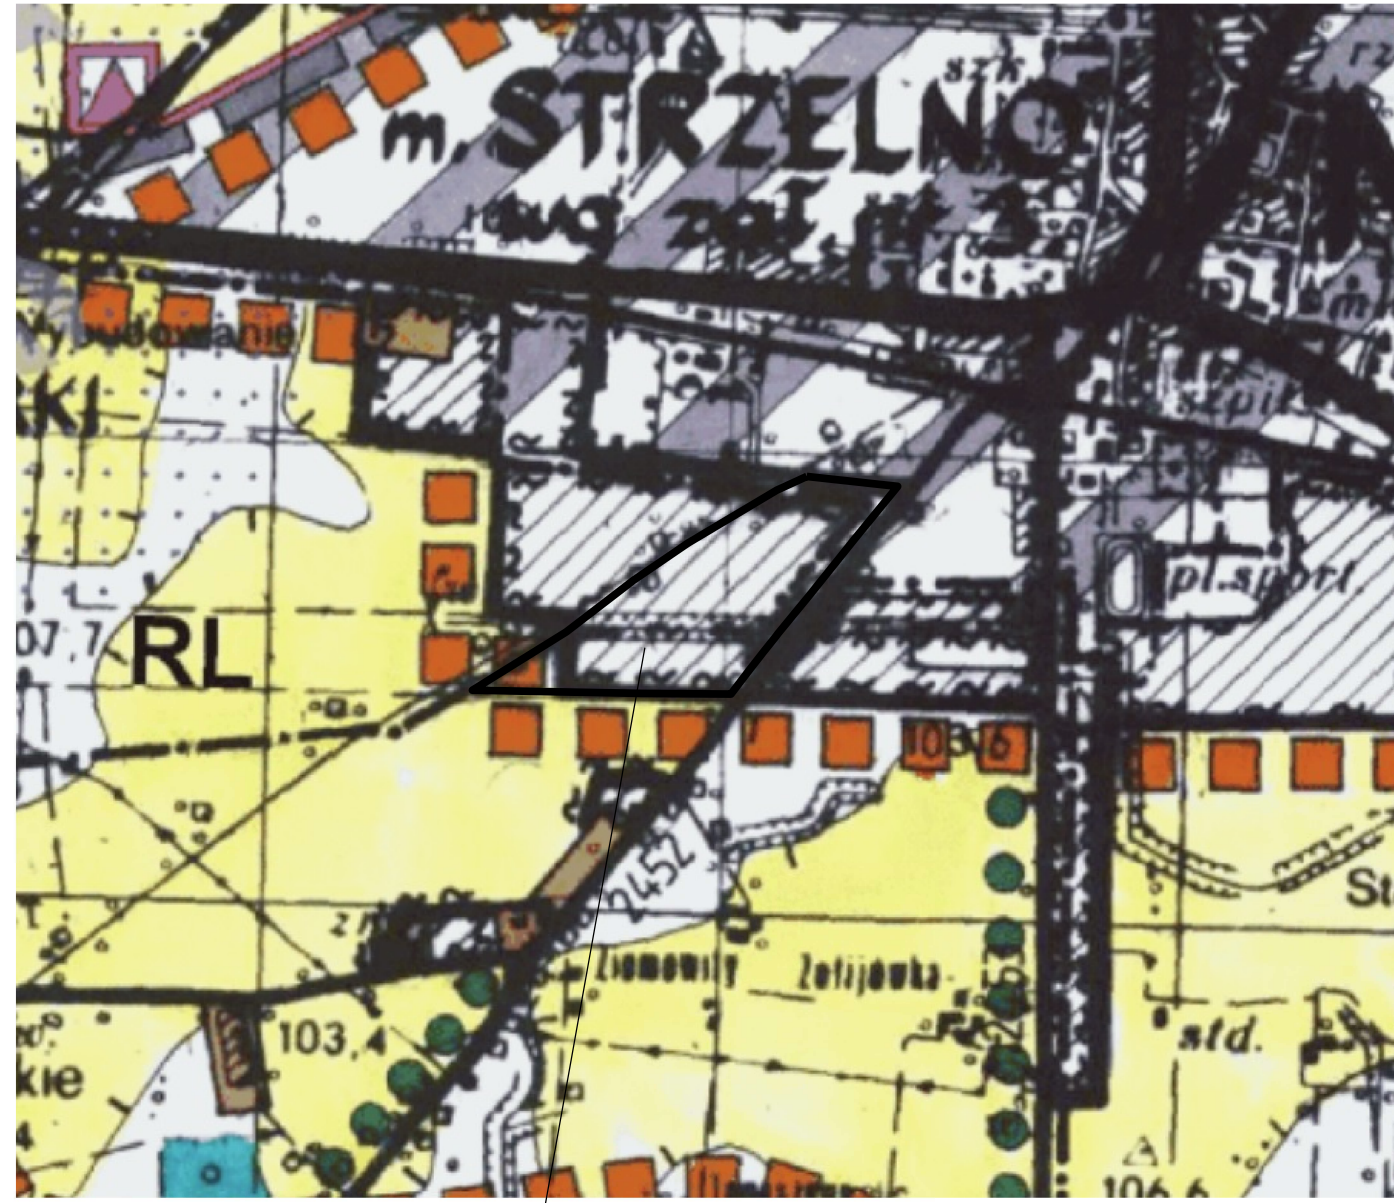

TEREN OBJĘTY MIEJSOWYM PLANEM  
ZAGOSPODAROWANIA PRZESTRZENNEGO

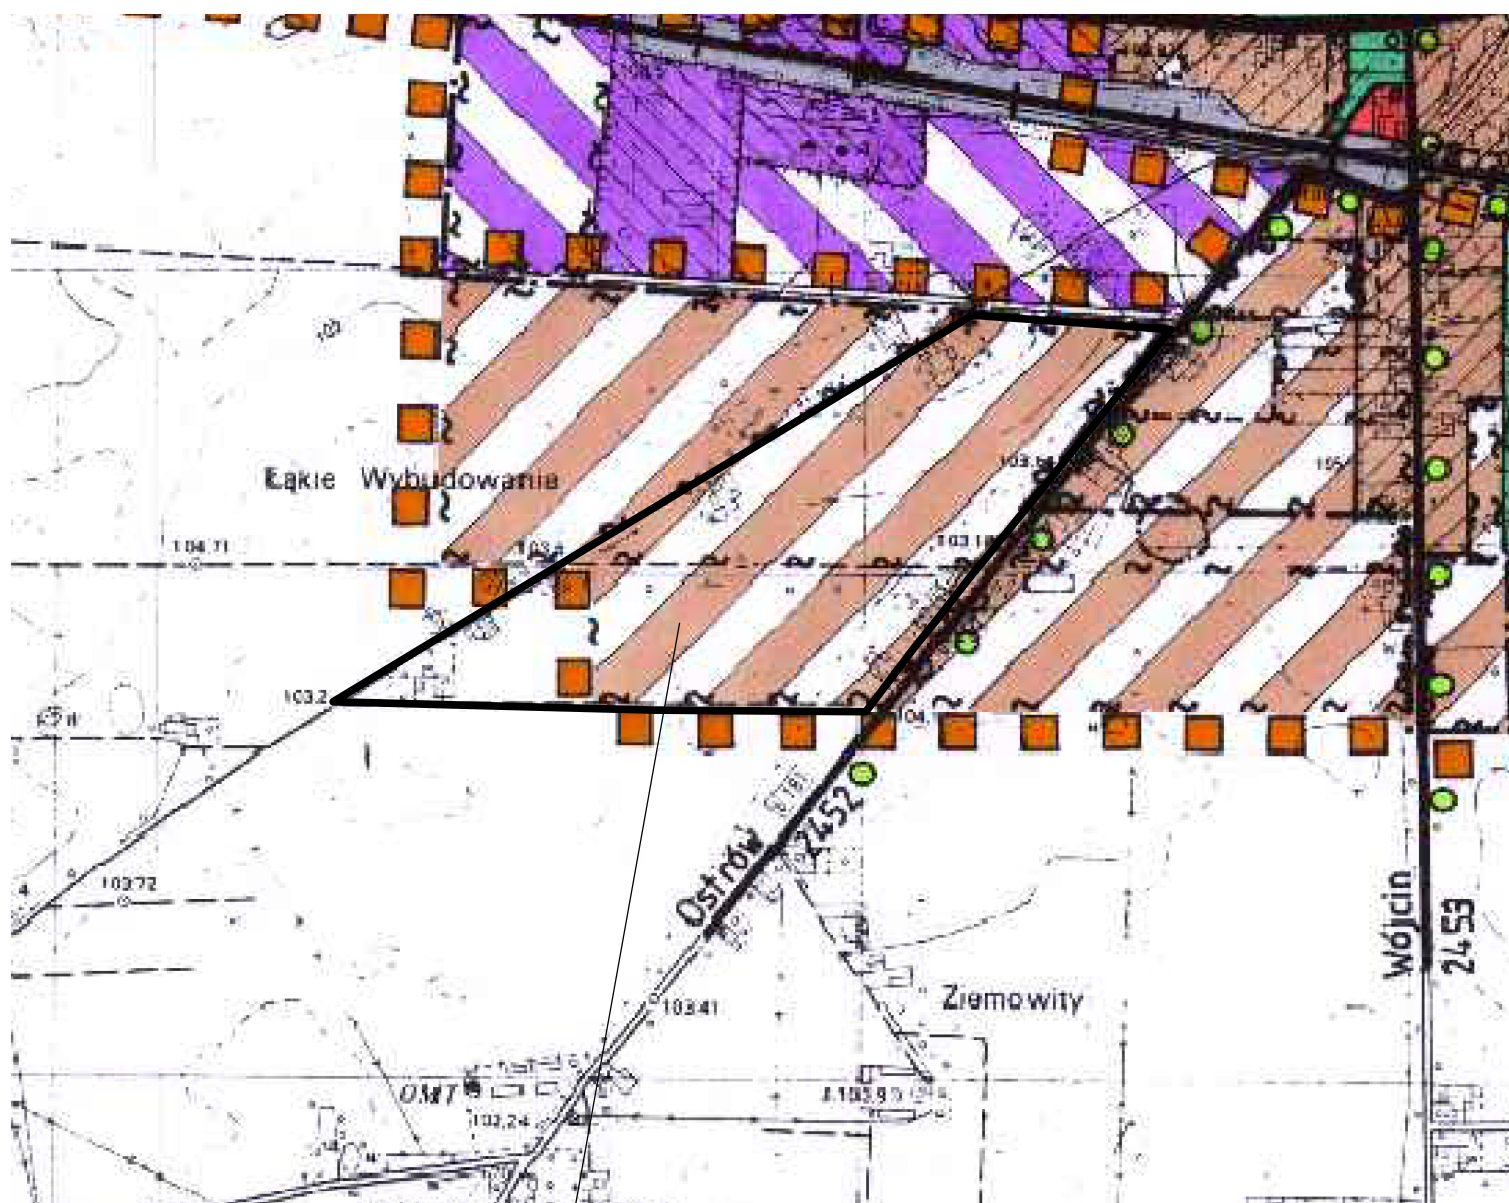

TEREN OBJĘTY MIEJSOWYM PLANEM  
ZAGOSPODAROWANIA PRZESTRZENNEGO

SKALA 1 : 1000

0 10 20 30 40 50m

POTENCJALNE TERENY ROZWOJOWE

FUNKCJE TERENÓW

- tereny zabudowy mieszkaniowej i usług
- tereny administracji i usług ponadlokalnych
- tereny rzemiosła i usług z dopuszczeniem uzupełniającej funkcji mieszkaniowej i infrastruktury technicznej
- tereny przemysłu, składow, rzemiosła i usług

OZNACZENIA OBOWIĄZUJĄCE

- GRANICA OBSZARU OBJĘTEGO PLANEM
- LINIE ROZGRANICZAJĄCE TERENY O RÓŻNYM PRZEZNACZENIU LUB RÓŻNYCH ZASADACH ZAGOSPODAROWANIA
- NIEPRZEKRACZALNE LINIE ZABUDOWY
- GRANICA STREFY "W" OCHRONY ARCHEOLOGICZNEJ
- MN TERENY ZABUDOWY MIESZKANIOWEJ JEDNORODZINNEJ
- MN/U TERENY ZABUDOWY MIESZKANIOWEJ JEDNORODZINNEJ Z DOPUSZCZENIEM ZABUDOWY USŁUGOWEJ
- RM TERENY ZABUDOWY ZAGRODOWEJ W GOSPODARSTWACH ROLNYCH, HODOWLANÝCH I OGRODNICZYCH
- R TERENY ROLNE
- KDW TERENY DRÓG WEWNĘTRZNYCH
- KX TEREN CIĄGU PIESZOJEZDNEGO

OZNACZENIA INFORMACYJNE

- GRANICA MIASTO - GMINA
- LINIE ROZGRANICZAJĄCE TERENY O TYM SAMYM SPOSOBIE UŻYTKOWANIA - ORIENTACYJNE

