


MIEJSCOWY PLAN ZAGOSPODAROWANIA PRZESTRZENNEGO
DLA FRAGMENTÓW MIEJSCOWOŚCI ROGOZINO

Załącznik Nr 2
do Uchwały Nr
Rady Gminy Radzanowo
z dnia

Wyrys ze Studium uwarunkowań i kierunków
zagospodarowania przestrzennego gminy Radzanowo

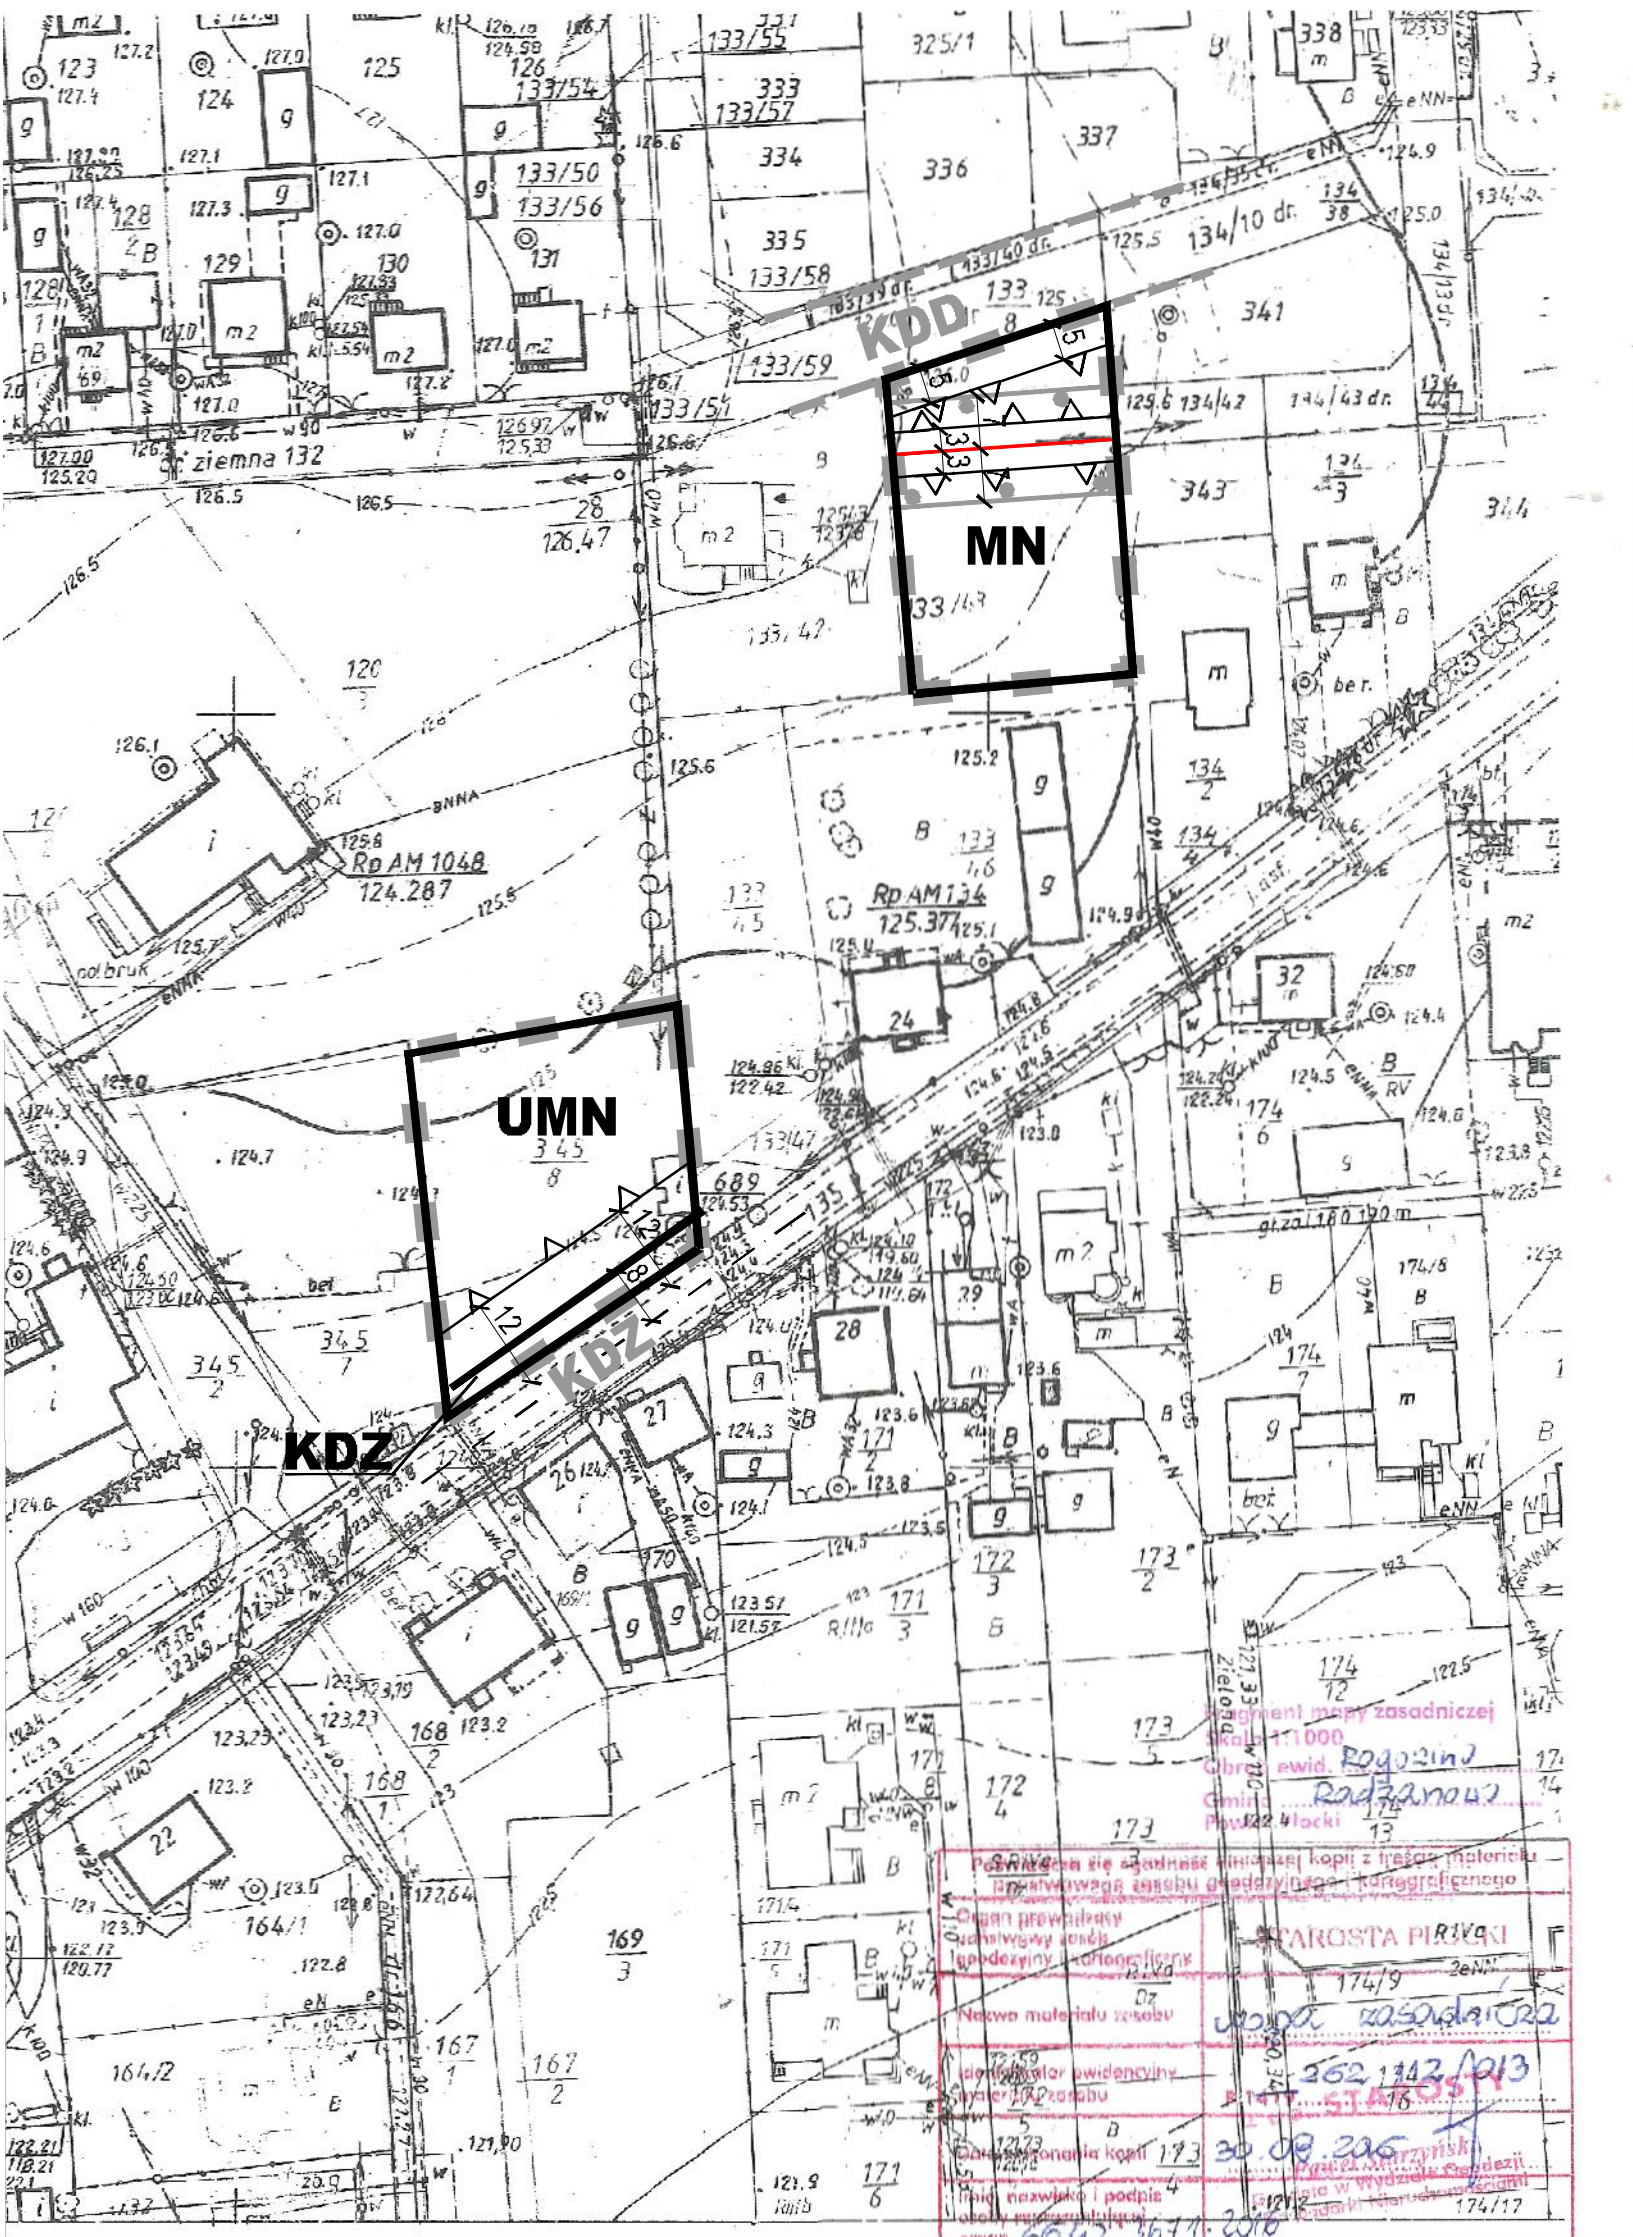

- obszar objęty planem
- tereny publiczne
- obszary istniejącej zabudowy mieszkaniowej


Graficzne ustalenia planu:

- granica obszaru objętego ustaleniami planu
- linie rozgraniczające tereny o różnym przeznaczeniu i różnych zasadach zagospodarowania
- nieprzekraczalne linie zabudowy
- MN teren zabudowy mieszkaniowej jednorodzinnej
- UMN teren zabudowy usługowo-mieszkaniowej
- KDZ teren drogi publicznej klasy zbiorczej
- strefa ochronna od linii elektroenergetycznej

Informacje:


- KDD teren drogi publicznej klasy dojazdowej
- KDZ teren drogi publicznej klasy zbiorczej
- orientacyjne linie rozgraniczające tereny o różnym przeznaczeniu
- istniejąca linia elektroenergetyczna
- oś jezdni

Skala 1:1000

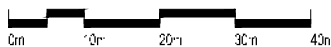

Podkład mapowy został przygotowany z wykorzystaniem urzędowej kopii mapy zasadniczej, posiadającej poswiadczenie zgodności z oryginałem przygotowanym do państwowego zasobu geodezyjnego i kartograficznego.

MIEJSCOWY PLAN ZAGOSPODAROWANIA PRZESTRZENNEGO
DLA FRAGMENTÓW MIEJSCOWOŚCI ROGOZINO

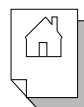

BUDOWLANE I URBANISTYCZNE USŁUGI PROJEKTOWE
mgr inż. ALICJA PEJTA-JAWORSKA
opracowania planistyczne, projekty infrastruktury technicznej, ekspertyzy z zakresu ochrony środowiska

09-400 Pock, ul. Kazimierza Wielkiego 37-93 kum. 504786500 e-mail: apjaworska@wp.pl

Główny projektant: mgr inż. Alicja Pejta-Jaworska

Uprawnienia urbanistyczne Nr 1500