
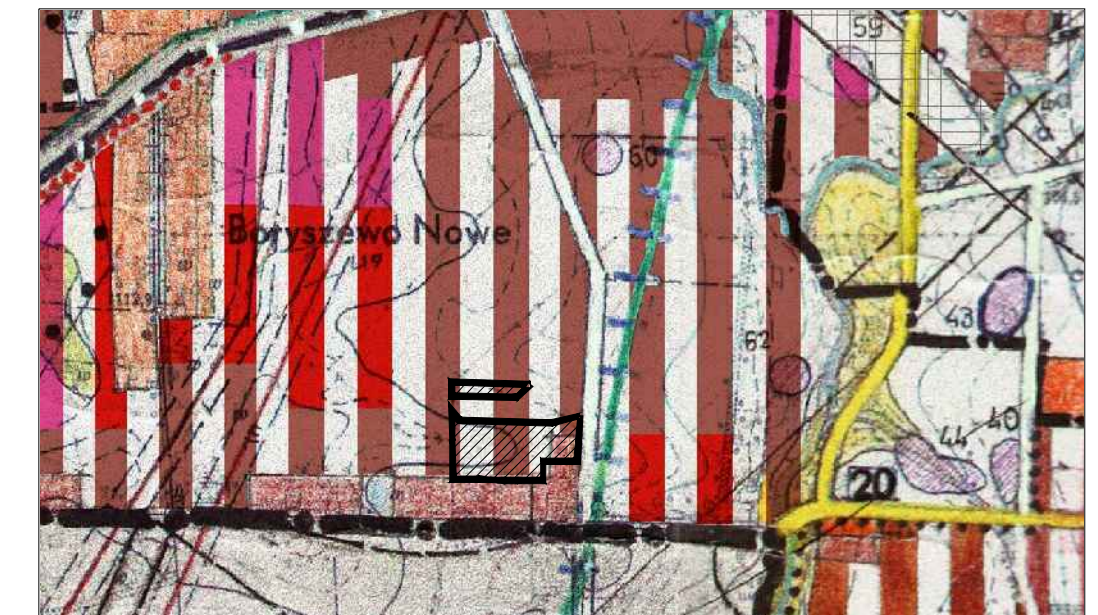


MIEJSCOWY PLAN ZAGOSPODAROWANIA PRZESTRZENNEGO DLA TERENU DZIAŁKI NR EWID. 227/2 I CZĘŚCI DZIAŁKI NR EWID. 227/1 W MIEJSCOWOŚCI BORYSZEWO NOWE

Załącznik Nr 1
do Uchwały Nr
Rady Gminy Radzanowo
z dnia

Wyrys ze Studium uwarunkowań i kierunków
zagospodarowania przestrzennego gminy Radzanowo

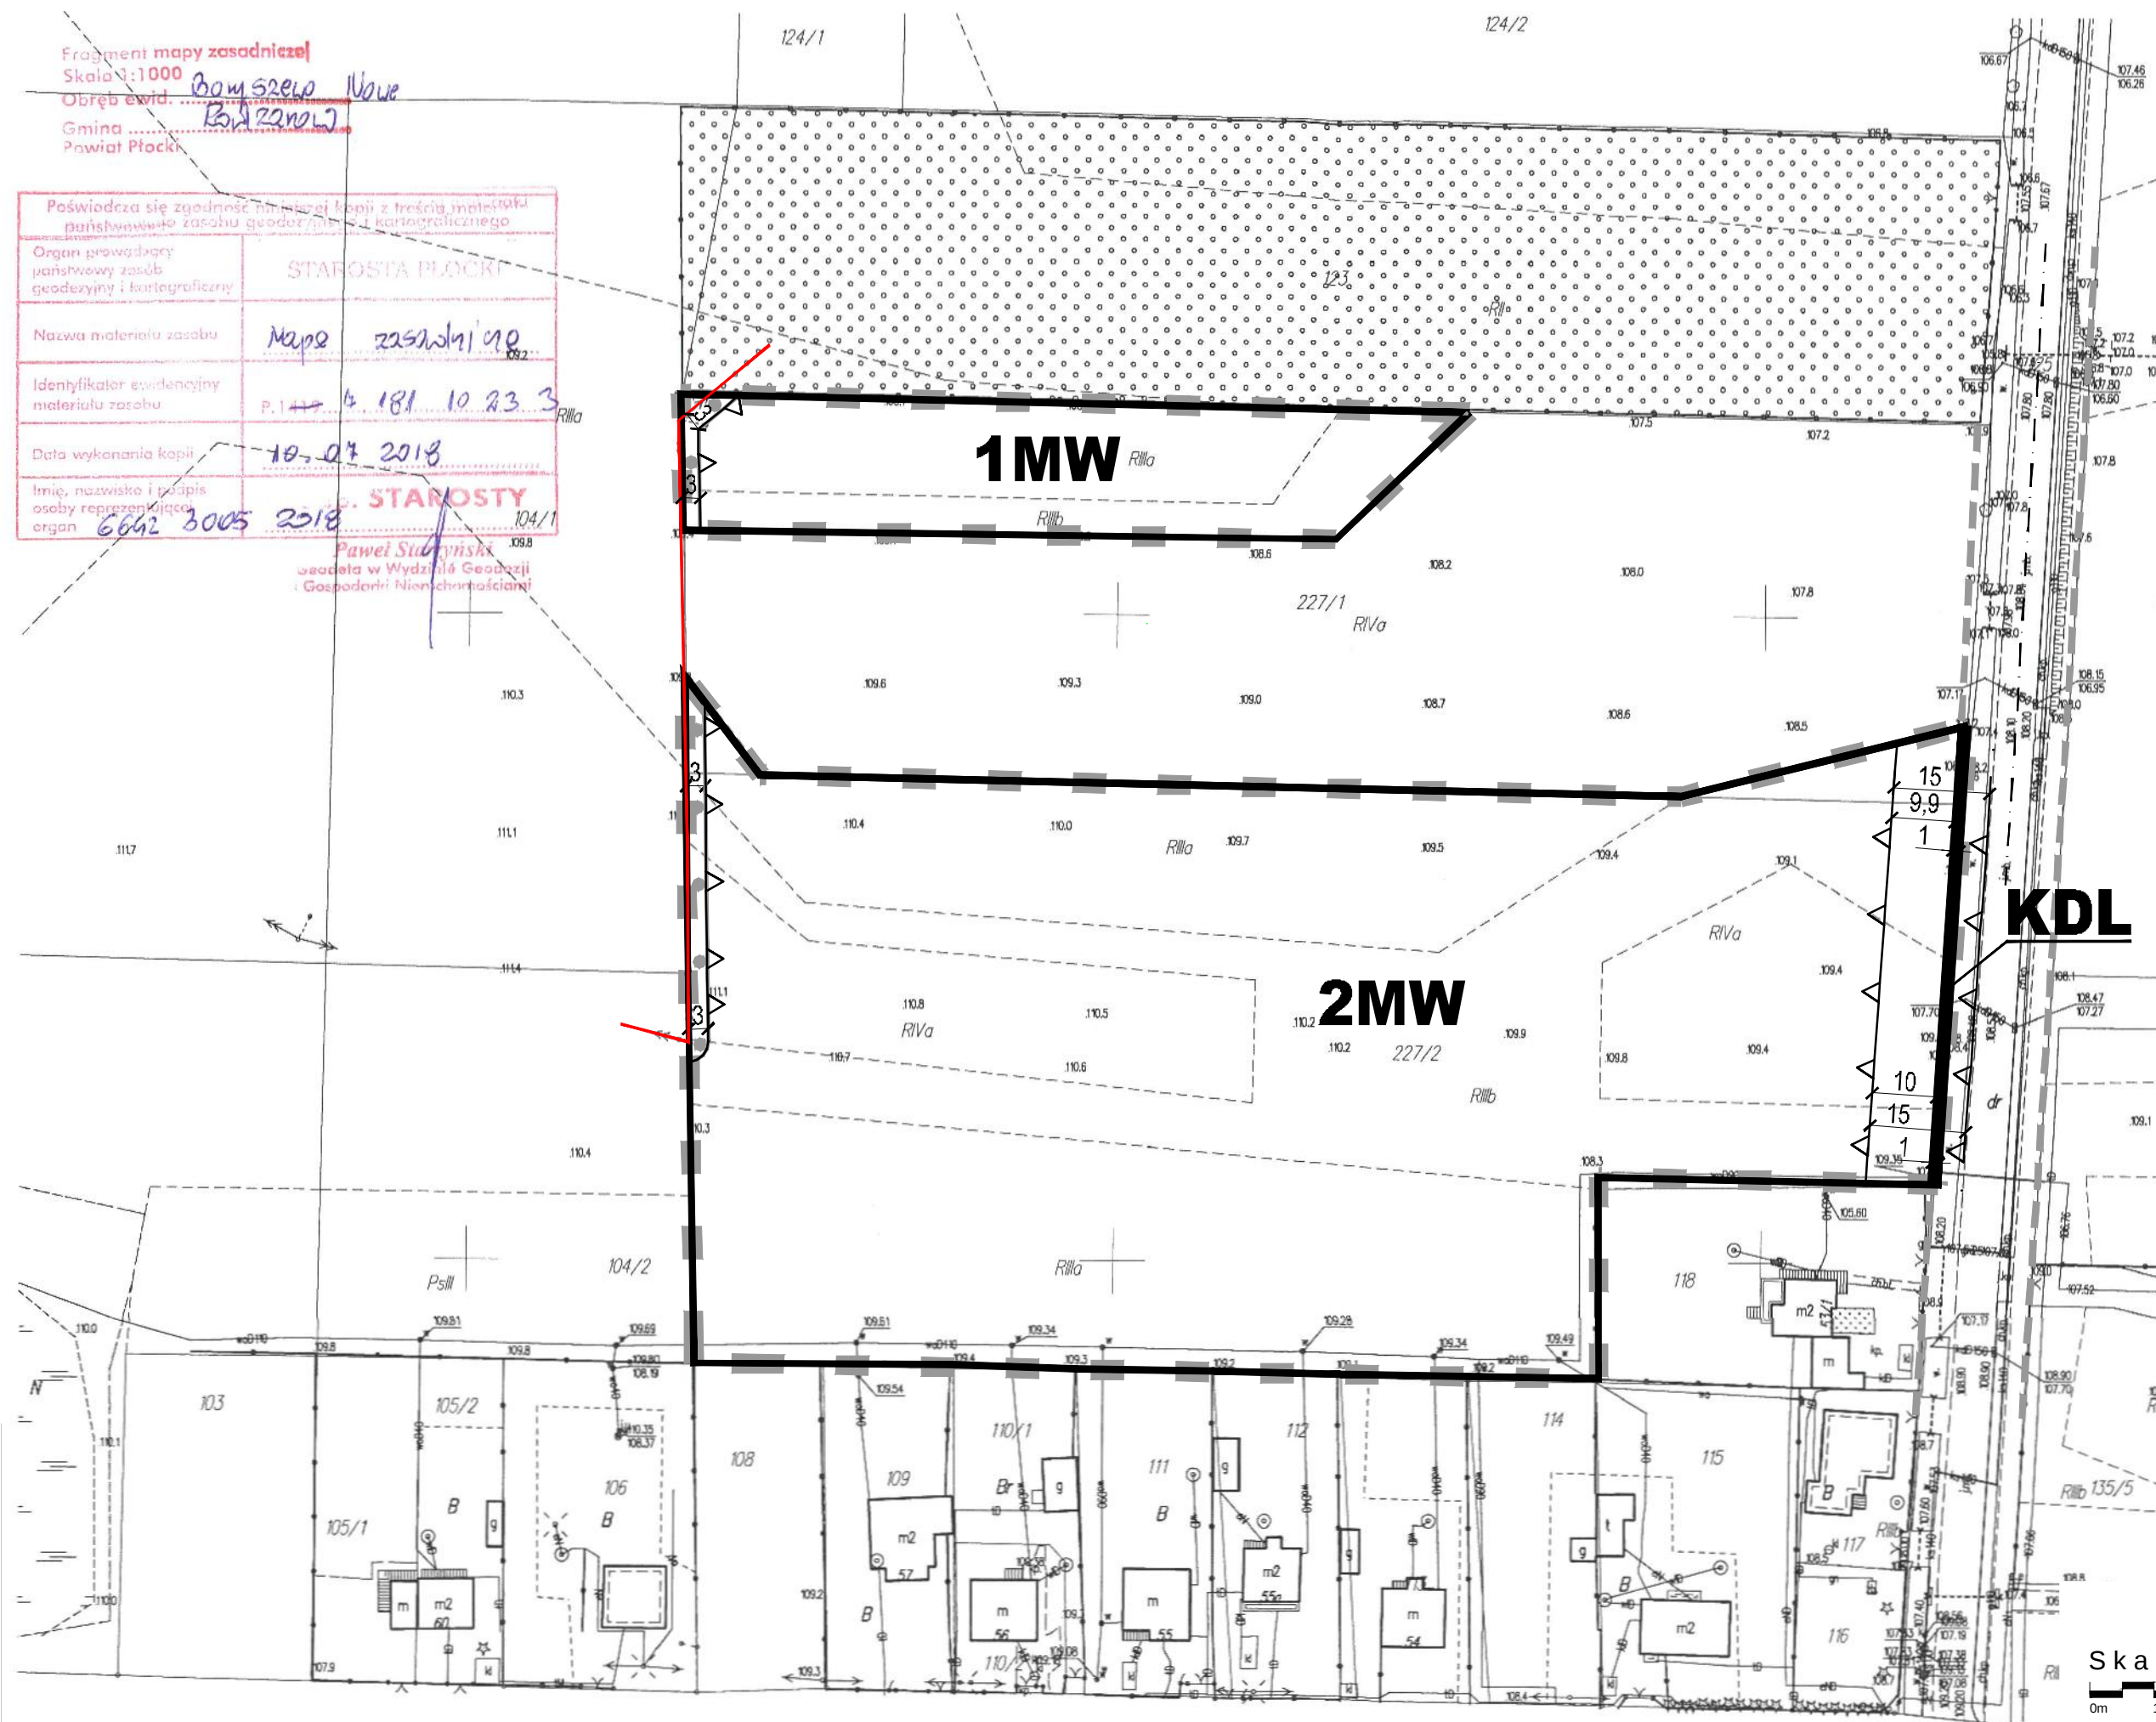

- LEGENDA:**
- obszar objęty planem
 - obszary istniejącej zabudowy i przeznaczone do zagospodarowania w MPZP wg dominującej lub wyłącznej funkcji
 - mieszkaniowej
 - obszary dotychczas nieprzewidziane w MPZP do urbanizacji - kierunki rozwoju przestrzennego
 - tereny z dominacją zabudowy mieszkaniowej
- Informacje:**
- oś jezdni
 - istniejąca sieć elektroenergetyczna
 - orientacyjne linie rozgraniczające tereny o różnym przeznaczeniu

Skala 1:1000
0m 10m 20m 30m 40m

**MIEJSCOWY PLAN ZAGOSPODAROWANIA PRZESTRZENNEGO
DLA TERENU DZIAŁKI NR EWID. 227/2 I CZĘŚCI DZIAŁKI
NR EWID. 227/1 W MIEJSCOWOŚCI BORYSZEWO NOWE**

BUDOWLANE I URBANISTYCZNE USŁUGI PROJEKTOWE
mgr inż. ALICJA PEJTA-JAWORSKA
opracowania planistyczne, projekty infrastruktury technicznej, ekspertyzy z zakresu ochrony środowiska

05-400 Płock, ul. Kacimierza Wielkiego 37/69 kpr. 504788530 e-mail: apj@wars-aii.vp.pl

Główny projektant: **mgr inż. Alicja Pejta-Jaworska**
Uprawnienia urbanistyczne Nr 1500