


MIEJSCOWY PLAN ZAGOSPODAROWANIA PRZESTRZENNEGO DLA TERENÓW W MIEJSCOWOŚCI
BORYSZEWO NOWE POŁOŻONYCH PRZY DRODZE POWIATOWEJ NR 5203W

Załącznik Nr 1
do Uchwały Nr
Rady Gminy Radzanowo
z dnia

Wyrys ze Studium uwarunkowań i kierunków
zagospodarowania przestrzennego gminy Radzanowo

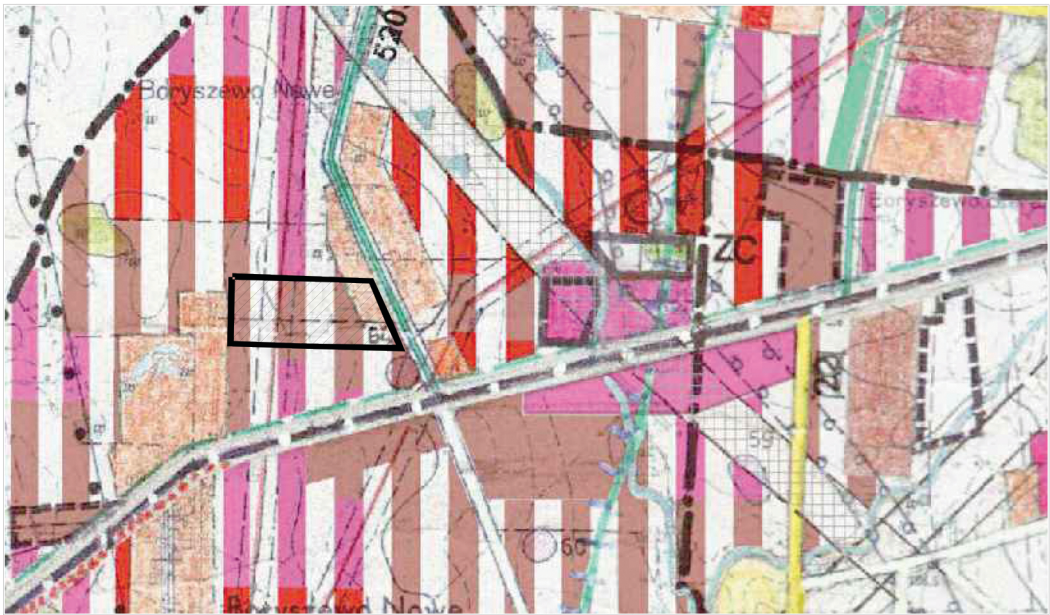

- obszar objęty planem
- obszary istniejącej zabudowy i przeznaczone w MPZP wg dominującej lub wyłącznej funkcji - mieszkaniowej
- obszary dotychczas nieprzewidziane w MPZP do urbanizacji - kierunki rozwoju przestrzennego - tereny z dominacją funkcji mieszkaniowej


Graficzne ustalenia planu:

- granica obszaru objętego ustaleniami planu
- linie rozgraniczające tereny o różnym przeznaczeniu i różnych zasadach zagospodarowania
- nieprzekraczalne linie zabudowy
- MW** teren zabudowy mieszkaniowej wielorodzinnej
- MU** teren zabudowy mieszkaniowo-usługowej
- KDW** teren drogi wewnętrznej
- KDZ** teren drogi publicznej klasy zbiorczej
- strefa ochronna od linii elektroenergetycznej

Informacje:

- orientacyjne linie rozgraniczające tereny o różnym przeznaczeniu
- istniejąca sieć elektroenergetyczna WN 110 kV
- oś jezdni

Skala 1:1000

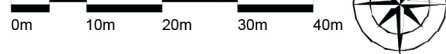

Podkład mapowy został przygotowany z wykorzystaniem urzędowej kopii mapy zasadniczej posiadającej poświadczenie zgodności z oryginałem przyjętym do państwowego zasobu geodezyjnego i kartograficznego.

MIEJSCOWY PLAN ZAGOSPODAROWANIA PRZESTRZENNEGO
DLA TERENÓW W MIEJSCOWOŚCI BORYSZEWO NOWE
POŁOŻONYCH PRZY DRODZE POWIATOWEJ NR 5203W

BUDOWLANE I URBANISTYCZNE USŁUGI PROJEKTOWE
mgr inż. ALCJA PEJTA-JAWORSKA
opracowania planistyczne, projekty infrastruktury technicznej, ekspertyzy z zakresu ochrony środowiska

08-400 Pock. ul. Karłowicza 15a klatka 37/83 kom. 504766500 e-mail: apj@jawa.pl

Główny projektant: mgr inż. Alicja Pejta-Jaworska

Uprawnienia urbanistyczne Nr 1500