

**UCHWAŁA NR XIV/85/2025
RADY GMINY RADZANOWO**

z dnia 10 kwietnia 2025 r.

**w sprawie Miejscowego planu zagospodarowania przestrzennego
dla fragmentu miejscowości Stróżewko**

Na podstawie art. 18 ust. 2 pkt 5 i art. 40 ustawy z dnia 8 marca 1990 r. o samorządzie gminnym (tekst jednolity Dz.U. z 2024 r., poz. 1465 z późn. zm.), art. 20 ust.1 i art. 29 ustawy z dnia 27 marca 2003 r. o planowaniu i zagospodarowaniu przestrzennym (t.j. Dz.U. z 2024r., poz. 1130) oraz Uchwały Nr LXIV/358/2024 Rady Gminy Radzanowo z dnia 11 marca 2024r.,

Rada Gminy Radzanowo stwierdza:

§ 1. Miejscowy plan zagospodarowania przestrzennego dla fragmentu miejscowości Stróżewko nie narusza ustaleń Studium uwarunkowań i kierunków zagospodarowania przestrzennego gminy Radzanowo

oraz uchwała, co następuje:

**Rozdział I
Przepisy ogólne**

§ 2. 1. Uchwała się Miejscowy plan zagospodarowania przestrzennego dla fragmentu miejscowości Stróżewko zwany dalej „planem”.

2. Zakres planu obejmuje teren działek Nr ewid. 13/1, 13/2, 13/3 o powierzchni 0,43 ha położonych w obrębie geodezyjnym Boryszewo Stare i Stróżewko.

3. Granice obszaru objętego ustaleniami planu oznaczone są na rysunku planu sporządzonym w skali 1:500 stanowiącym załącznik do niniejszej uchwały.

4. Załącznikami do Uchwały są:

- 1) rysunek planu w skali 1:500, stanowiący integralną część uchwały – Zał. Nr 1;
- 2) rozstrzygnięcie o sposobie realizacji inwestycji z zakresu infrastruktury technicznej, które należą do zadań własnych gminy – Zał. Nr 2;
- 3) dane przestrzenne w formie cyfrowej - Zał. nr 3.

§ 3. 1. Plan zawiera ustalenia dotyczące:

- 1) przeznaczenia terenów oraz linie rozgraniczające tereny o różnym przeznaczeniu lub różnych zasadach zagospodarowania;
- 2) zasad ochrony i kształtowania ładu przestrzennego;
- 3) zasad kształtowania zabudowy oraz wskaźniki zagospodarowania terenu;
- 4) zasad ochrony środowiska, przyrody i krajobrazu oraz zasady kształtowania krajobrazu;
- 5) granic i sposobów zagospodarowania terenów lub obiektów podlegających ochronie, na podstawie przepisów odrębnych;
- 6) zasad modernizacji, rozbudowy i budowy systemów komunikacji i infrastruktury technicznej;
- 7) sposobów tymczasowego zagospodarowania i użytkowania terenów;
- 8) stawki procentowe, na podstawie których ustala się opłatę z tytułu wzrostu wartości nieruchomości;
- 9) szczegółowych zasad i warunków scalania i podziału nieruchomości;
- 10) minimalnej powierzchni nowo wydzielonych działek budowlanych.

2. Plan nie określa ze względu na brak problematyki:

- 1) zasad ochrony dziedzictwa kulturowego i zabytków, w tym krajobrazów kulturowych oraz dóbr kultury współczesnej;

- 2) wymagań wynikających z potrzeb kształtowania przestrzeni publicznych;
 - 3) szczególnych warunków zagospodarowania terenów oraz ograniczeń w ich użytkowaniu w tym zakaz zabudowy;
 - 4) granic i sposobów zagospodarowania terenów lub obiektów podlegających ochronie w zakresie obszarów szczególnego zagrożenia powodzią, terenów górniczych, obszarów osuwania się mas ziemnych, krajobrazów priorytetowych.
3. Na rysunku planu następujące oznaczenia graficzne są obowiązującymi ustaleniami planu:
- 1) granica obszaru objętego ustaleniami planu;
 - 2) linie rozgraniczające tereny o różnym przeznaczeniu i różnych zasadach zagospodarowania;
 - 3) nieprzekraczalne linie zabudowy;
 - 4) przeznaczenie terenu określone symbolem literowym;
 - 5) strefa ochronna od linii elektroenergetycznej SN 15 kV;
 - 6) zwymiarowane odległości oznaczone na rysunku planu.

§ 4. Ileć w dalszych przepisach niniejszej Uchwały jest mowa o:

- 1) **planie** – należy przez to rozumieć plan zatwierdzony niniejszą Uchwałą;
- 2) **liniach rozgraniczających** - należy przez to rozumieć linie rozgraniczające tereny o różnym przeznaczeniu i różnych warunkach zabudowy terenu;
- 3) **przeznaczeniu podstawowym** - należy przez to rozumieć takie przeznaczenie, które powinno przeważać na przedmiotowym terenie i stanowić więcej niż 50% ogólnej powierzchni zabudowy w obszarze wyznaczonym liniami rozgraniczającymi;
- 4) **przeznaczeniu uzupełniającym** – należy przez to rozumieć przeznaczenie inne niż określone przeznaczenie podstawowe zgodnie z ustaleniami szczegółowymi;
- 5) **nieprzekraczalnych liniach zabudowy** - należy przez to rozumieć ustaloną nieprzekraczalną granicę usytuowania budynków w ich powierzchni zabudowy wyznaczoną zgodnie z przepisami odrębnymi;
- 6) **usługach podstawowych** – należy przez to rozumieć działalność gospodarczą, zakwalifikowaną do usług nieuciążliwych związanych z zaspokajaniem codziennych i powszechnych potrzeb mieszkańców, takich jak:
 - a) handel detaliczny, gastronomia,
 - b) naprawy, remonty, konserwacje sprzętów i urządzeń konsumentów,
 - c) usługi rekreacji, turystyki, wypoczynku,
 - d) usługi bankowe, doradztwa gospodarczego,
 - e) niepubliczne komercyjne usługi oświaty, zdrowia, opieki społecznej i kultury.
- 7) **uciążliwości obiektów i urządzeń** - należy przez to rozumieć bezpośredni i pośredni wpływ danego przedsięwzięcia na środowisko oraz zdrowie i warunki życia ludzi wynikający z emisji gazów, pyłów, zapachów, hałasu, promieniowania itp. w zakresie przekraczającym parametry określone w przepisach odrębnych.

§ 5. 1. Ustala się podział obszaru na tereny o następującym przeznaczeniu:

- 1) tereny zabudowy mieszkaniowej jednorodzinnej oznaczone symbolem **MN**,
- 2) teren komunikacji drogowej wewnętrznej oznaczony symbolem **KR**.

Rozdział II Ogólne ustalenia Planu

§ 6. Zasady ochrony i kształtowania ład przestrzennego

1. Obowiązuje:

- 1) kształtowanie gabarytów zabudowy poprzez ograniczenie wysokości budynków do 2 kondygnacji nadziemnych;
 - 2) dopuszcza się sytuowanie budynków garażowych, gospodarczych i mieszkalnych w odległości 1,5 m od granicy lub bezpośrednio przy granicy działki;
 - 3) stosowanie dla wiat, zadaszeń wymogów w zakresie wysokości i geometrii dachów ustalonych dla budynków gospodarczych;
 - 4) zapewnienie dostępu do drogi publicznej ukształtowane w sposób zgodny z przepisami odrębnymi.
2. Ponadto obowiązują ustalenia z zakresu zasad zagospodarowania i kształtowania zabudowy określone w Rozdziale III.

§ 7. Zasady ochrony środowiska, przyrody i krajobrazu oraz zasady kształtowania krajobrazu.

- 1) zakaz realizacji przedsięwzięć mogących znacząco oddziaływać na środowisko, za wyjątkiem inwestycji infrastruktury technicznej stanowiących realizację celu publicznego;
- 2) ochrona i utrzymanie istniejących układów zieleni wysokiej, w tym zadrzewień śródpolnych, przydrożnych oraz zagospodarowanie ich na cele zieleni towarzyszącej zabudowie;
- 3) kształtowanie zróżnicowanego krajobrazu poprzez ochronę istniejących oraz formowanie nowych zadrzewień przydrożnych i towarzyszących zabudowie;
- 4) zagospodarowanie powierzchni każdej działki budowlanej zielenią urządzoną, stosownie do określonego wskaźnika, w postaci drzew i krzewów zgodnie z uwarunkowaniami siedliskowymi i geograficznymi, z dominacją drzew liściastych oraz gatunków odpornych na zanieczyszczenia;
- 5) przywrócenie powierzchni terenu (w tym wierzchniej warstwy gleby) zajętego tymczasowo pod prace budowlane do stanu powierzchni czynnej biologicznie;
- 6) ograniczenie wysokości obiektów infrastruktury technicznej do 14m celem zachowania harmonii w krajobrazie;
- 7) zachowanie dopuszczalnego poziomu hałasu w środowisku stosownie do klasyfikacji akustycznej terenów ustalonej w odniesieniu do przeznaczenia terenu;
- 8) wyposażanie obiektów (tego wymagających) w urządzenia zabezpieczające środowisko gruntowo-wodne przed zanieczyszczeniem;
- 9) zaopatrzenie w ciepło z wykorzystaniem proekologicznych nośników energii, w tym wykorzystanie OZE;
- 10) uporządkowaną gospodarkę odpadami – unieszkodliwianie odpadów zgodnie z przepisami z zakresu ochrony środowiska i gospodarki odpadami.

§ 8. Zasady modernizacji, rozbudowy i budowy systemów infrastruktury technicznej i komunikacji.

1. Koordynacja w czasie realizacji zabudowy i zagospodarowania terenu z wyprzedzającą lub równoczesną realizacją sieci i urządzeń infrastruktury technicznej.
2. Budowa sieci i urządzeń infrastruktury technicznej:
 - 1) wzdłuż układów komunikacyjnych w liniach rozgraniczających dróg lub w przestrzeni między linią zabudowy a liniami rozgraniczającymi dróg przy zachowaniu przepisów odrębnych i w sposób nieograniczający zagospodarowania terenu;
 - 2) urządzenia sieciowe infrastruktury powinny być prowadzone w maksymalnym stopniu wzdłuż granic własności i istniejących systemów technicznego uzbrojenia terenu;
 - 3) z zachowaniem odpowiednich odległości od obiektów budowlanych i urządzeń uzbrojenia terenu;
 - 4) dopuszcza się wydzielanie działek dla potrzeb lokalizacji obiektów i urządzeń infrastruktury technicznej.
3. Dopuszcza się utrzymanie istniejących urządzeń nadziemnych i podziemnych uzbrojenia terenów oraz możliwość ich rozbudowy lub przebudowy.
4. Zaopatrzenie w wodę dla potrzeb bytowo - gospodarczych i przeciwpożarowych w oparciu o istniejący system wodociągu - minimalna średnica sieci rozbiorczej 90 mm.

5. Uporządkowana gospodarka ściekowa w oparciu o zbiorczy system kanalizacji sanitarnej poprzez budowę sieci rozdzielczej o minimalnej średnicy 150mm (dla kanalizacji grawitacyjnej) i odprowadzenie ścieków na dostępną oczyszczalnię ścieków.

6. Odprowadzenie wód opadowych z powierzchni utwardzonych na terenach zabudowanych powierzchniowo na nieutwardzony teren działki lub poprzez powierzchniowe systemy odwadniające (urządzenia ściekowe, rowy). Wody opadowe odprowadzane do odbiornika powinny spełniać wymagania określone w przepisach dotyczących ochrony środowiska;

- 1) maksymalne zagospodarowanie wód opadowych w granicach działek budowlanych na zasadach określonych w przepisach odrębnych;
- 2) dopuszcza się odprowadzenie wód opadowych do zbiorników infiltracyjnych.

7. Zaopatrzenie w energię elektryczną z istniejących i planowanych sieci elektroenergetycznych napowietrzno - kablowych średniego i niskiego napięcia z zachowaniem następujących warunków:

- 1) dopuszcza się budowę nowej infrastruktury technicznej elektroenergetycznej dystrybucyjnej średnich i niskich napięć oraz przebudowę i utrzymanie istniejącej na podstawie przepisów odrębnych z zastosowaniem linii elektroenergetycznych w wykonaniu kablowym lub napowietrznym;
- 2) przyłącza energetyczne SN, nN wykonać jako kablowe lub napowietrzne z zastosowaniem skrzynek złączowo – pomiarowych, układy pomiaru energii zlokalizować w szafkach pomiarowych usytuowanych w ogrodzeniu (linii rozgraniczającej drogi) lub w granicach działki, dopuszcza się inne usytuowanie zgodnie z przepisami szczególnymi;
- 3) dopuszcza się lokalizację stacji elektroenergetycznych SN/nN w wykonaniu wewnętrznym lub napowietrznym z możliwością wprowadzenia do stacji linii elektroenergetycznych zgodnie z przepisami odrębnymi, dopuszcza się sytuowanie obiektów z możliwością wydzielania odrębnej działki, zgodnie z przepisami szczególnymi, konieczność zapewnienia dostępu do drogi publicznej;
- 4) w strefie ochronnej linii napowietrznej średniego napięcia SN 15 kV w odległości 7 m od osi linii w każdą stronę, obowiązuje:
 - a) zakaz zabudowy mieszkaniowej i innej zabudowy o charakterze chronionym przed oddziaływaniem pola elektromagnetycznego,
 - b) dopuszcza się lokalizację innych obiektów budowlanych na warunkach określonych w przepisach odrębnych,
 - c) dopuszcza się lokalizację zabudowy wymienionej w ppkt a) na zasadach określonych w przepisach odrębnych, w przypadku likwidacji linii lub przebudowy na linię podziemną;
- 5) dopuszcza się budowę, rozbudowę, przebudowę i remont infrastruktury technicznej elektroenergetycznej;
- 6) realizacja oświetlenia ulicznego w liniach rozgraniczających dróg.

8. Zabezpieczenie w łączy telefoniczne z dostępnych sieci telekomunikacyjnych, w tym zabezpieczenie w awaryjną łącznością telefoniczną dla sytuacji szczególnych dotyczących ochrony ludności i spraw obronnych;

- 1) rozbudowa sieci telekomunikacyjnych zarówno w formie tradycyjnej jak i wykorzystując nowe technologie;
- 2) ustala się rozwój systemów telekomunikacyjnych i teleinformatycznych przewodowych i bezprzewodowych stosownie do wzrostu zapotrzebowania na usługi telekomunikacyjne i teleinformatyczne.

9. Rozwiązanie gospodarki odpadami zgodnie z gminnym systemem gospodarki odpadami komunalnymi oraz z przepisami odrębnymi wg zasad:

- 1) selektywna zbiórka odpadów do pojemników zlokalizowanych na terenie posesji oraz na terenach ogólnodostępnych - postępowanie z odpadami zgodnie z hierarchią określoną w przepisach odrębnych;
- 2) dopuszcza się utylizację odpadów organicznych z zabudowy mieszkaniowej w kompostownikach.

10. Zaopatrzenie w ciepło w systemie indywidualnych źródeł ciepła z wykorzystaniem proekologicznych nośników i źródeł energii oraz odnawialnych źródeł energii w tym mikroinstalacji.

11. Zaopatrzenie w gaz:

- 1) w oparciu o system gazyfikacji przewodowej poprzez budowę gazociągów średniego ciśnienia o średnicy min. Ø40mm;
- 2) dopuszcza się stosowanie dla celów grzewczych i bytowych stałych zbiorników na gaz płynny.

12. W obszarze objętym planem występują urządzenia melioracyjne – zdrenowane grunty, w przypadku kolizji z urządzeniami melioracyjnymi obowiązuje przestrzeganie przepisów odrębnych:

- 1) zakaz zmiany stanu wody na gruncie, a zwłaszcza kierunku odpływu, ze szkodą dla gruntów sąsiednich;
- 2) dopuszcza się przebudowę, rozbudowę i likwidację istniejącego drenowania;
- 3) rozwiązanie kolizji zabudowy i zagospodarowania terenu z urządzeniami melioracyjnymi dokonywać zgodnie z przepisami odrębnymi, w sposób zapewniający prawidłowy odpływ wód;
- 4) dopuszcza się częściową likwidację sieci drenarskiej z zachowaniem tej części systemu, który reguluje przepływ wód melioracyjnych z terenów sąsiadujących;
- 5) wszelkie inwestycje (np. odprowadzanie ścieków deszczowych, wznoszenie budowli komunikacyjnych) prowadzić na zasadach określonych w przepisach odrębnych dotyczących Prawa Wodnego.

13. Rozbudowa, przebudowa i budowa systemów komunikacyjnych winna być prowadzona z zachowaniem następujących warunków:

- 1) **KR** – teren komunikacji drogowej wewnętrznej:
 - szerokość w liniach rozgraniczających – według oznaczenia na rysunku planu,
 - bezpośrednia obsługa terenów przyległych,
 - dopuszcza się realizację drogi w formie układu jednoprzestrzennego.

14. Ustala się nieprzekraczalne linie zabudowy na terenach projektowanych do zainwestowania zgodnie z rysunkiem planu, w pozostałych przypadkach zgodnie z przepisami odrębnymi.

15. Ustala się następujące zasady parkowania:

- 1) dla zabudowy mieszkaniowej - 2 miejsca parkingowe na lokal mieszkalny;
- 2) potrzeby w zakresie parkowania wg wskaźników wymienionych w pkt. 1 właściciele posesji zapewniają na terenach w granicach własnej posesji,
- 3) nie wyznacza się miejsc do parkowania pojazdów zaopatrzonych w kartę parkingową.

Rozdział III

Zasady zagospodarowania terenów i kształtowania zabudowy

§ 9. 1. Dla terenów oznaczonych na rysunku planu symbolem **MN** ustala się:

- 1) przeznaczenie podstawowe – tereny zabudowy mieszkaniowej jednorodzinnej;
- 2) przeznaczenie uzupełniające – zabudowa usługowa w zakresie usług podstawowych.

2. Zasady zagospodarowania terenu:

- 1) dopuszcza się realizację obiektów towarzyszących, niezbędnych do funkcjonowania zabudowy mieszkaniowej jednorodzinnej;
- 2) nieprzekraczalne linie zabudowy zgodnie z oznaczeniem na rysunku planu i przepisami odrębnymi;
- 3) obsługa komunikacyjna z przyległych dróg publicznych i wewnętrznych;
- 4) udział powierzchni biologicznie czynnej nie mniejszy niż 50% powierzchni działki budowlanej;
- 5) udział powierzchni zabudowy nie może przekraczać 40% powierzchni działki budowlanej;
- 6) nadziemna intensywność zabudowy w granicach 0,16-0,5 powierzchni działki budowlanej;
- 7) zabudowa mieszkaniowa realizowana w formie wolnostojącej, dopuszcza się zabudowę bliźniaczą;
- 8) funkcja usługowa realizowana z funkcją podstawową w formie wbudowanej na zasadach określonych w przepisach odrębnych;
- 9) zakaz realizacji przedsięwzięć mogących znacząco oddziaływać na środowisko;
- 10) dopuszczalny poziom hałasu w środowisku jak dla terenów zabudowy mieszkaniowej jednorodzinnej.

3. Zasady kształtowania zabudowy:

- 1) maksymalna wysokość budynków mieszkalnych - 9 m;

- 2) maksymalna wysokość budynków garażowych i gospodarczych - 5 m;
- 3) maksymalna wysokość pozostałych obiektów - 4 m;
- 4) dachy budynków mieszkalnych o nachyleniu połaci 20 - 50°;
- 5) dachy budynków garażowych i budynków gospodarczych o nachyleniu połaci 5 - 45°; dopuszcza się dachy płaskie.

4. Szczegółowe zasady i warunki scalania i podziału nieruchomości:

- 1) nie wyznacza się granic obszarów wymagających przeprowadzenia scaleń i podziałów nieruchomości;
- 2) dopuszcza się podziały i scalenia nieruchomości zgodnie z przepisami odrębnymi:
 - a) minimalna powierzchnia działki – 720 m²;
 - b) minimalna szerokość frontu działki 18 m;
 - c) kąt położenia granic działek w stosunku do pasa drogowego – 60 - 90° lub zachowanie istniejącego kąta.

5. Minimalna powierzchnia nowo wydzielonych działek budowlanych:

- 1) dla funkcji zabudowy mieszkaniowej – 720 m².

§ 10. Sposoby i terminy tymczasowego zagospodarowania, urządzania i użytkowania terenów:

1. Do czasu realizacji planu tereny przeznaczone w nim pod różne funkcje mogą pozostać w dotychczasowym użytkowaniu.
2. Dopuszcza się zagospodarowanie w postaci tymczasowych obiektów związanych funkcjonalnie z użytkowaniem terenu.

Rozdział IV Przepisy przejściowe i końcowe

§ 11. Stawki procentowe służące naliczaniu opłaty z tytułu wzrostu wartości nieruchomości spowodowane uchwaleniem niniejszego planu ustala się wysokości:

- 1) dla terenów **MN 10%**;

§ 12. Wykonanie uchwały powierza się Wójtowi Gminy Radzanowo.


§ 13. 1. Uchwała wchodzi w życie po upływie 14 dni od dnia ogłoszenia w Dzienniku Urzędowym Województwa Mazowieckiego.

2. Uchwała podlega publikacji na stronie internetowej gminy.

MIEJSCOWY PLAN ZAGOSPODAROWANIA PRZESTRZENNEGO DLA FRAGMENTU MIEJSCOWOŚCI STRÓŻEWKO

Załącznik Nr 1
do Uchwały Nr XIV/85/2025
z dnia 10 kwietnia 2025 roku
Rady Gminy Radzanowo

Wyrys ze Studium uwarunkowań i kierunków
zagospodarowania przestrzennego gminy Radzanowo

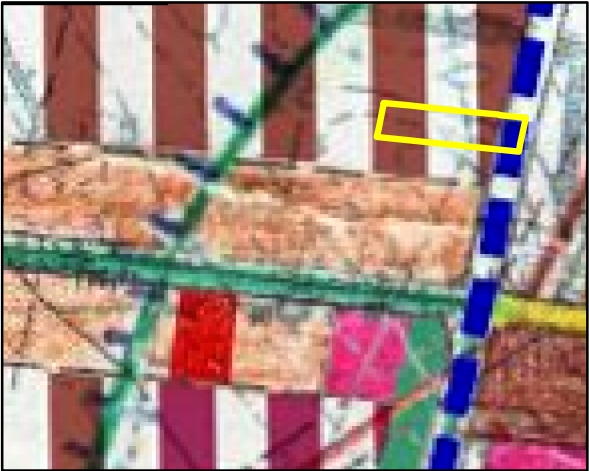

- Granica obszaru objętego ustaleniami planu
- Tereny z dominacją zabudowy mieszkaniowej

Graficzne ustalenia planu

- granica obszaru objętego ustaleniami planu
- linie rozgraniczające tereny o różnym przeznaczeniu i różnych zasadach zagospodarowania
- nieprzekraczalne linie zabudowy
- MN** teren zabudowy mieszkaniowej jednorodzinnej
- KR** teren komunikacji drogowej wewnętrznej
- zwymerowane odległości
- strefa ochronna od linii elektroenergetycznej SN 15kV

Informacje

- KDL** teren komunikacji drogowej publicznej drogi lokalnej
- linia elektroenergetyczna SN 15kV

1:500




**MIEJSCOWY PLAN ZAGOSPODAROWANIA PRZESTRZENNEGO
DLA FRAGMENTU MIEJSCOWOŚCI STRÓŻEWKO**

BUDOWLANE I URBANISTYCZNE USŁUGI PROJEKTOWE
mgr inż. ALICJA PEJTA – JAWORSKA
opracowania planistyczne, projekty infrastruktury technicznej, ekspertyzy z zakresu ochrony środowiska

09-400 Płock, ul. Kazimierza Wielkiego 37/93 kom. 504766500 e-mail: apjaworska@wp.pl

Główny projektant: mgr inż. Alicja Pejta – Jaworska
Uprawnienia urbanistyczne Nr 1500

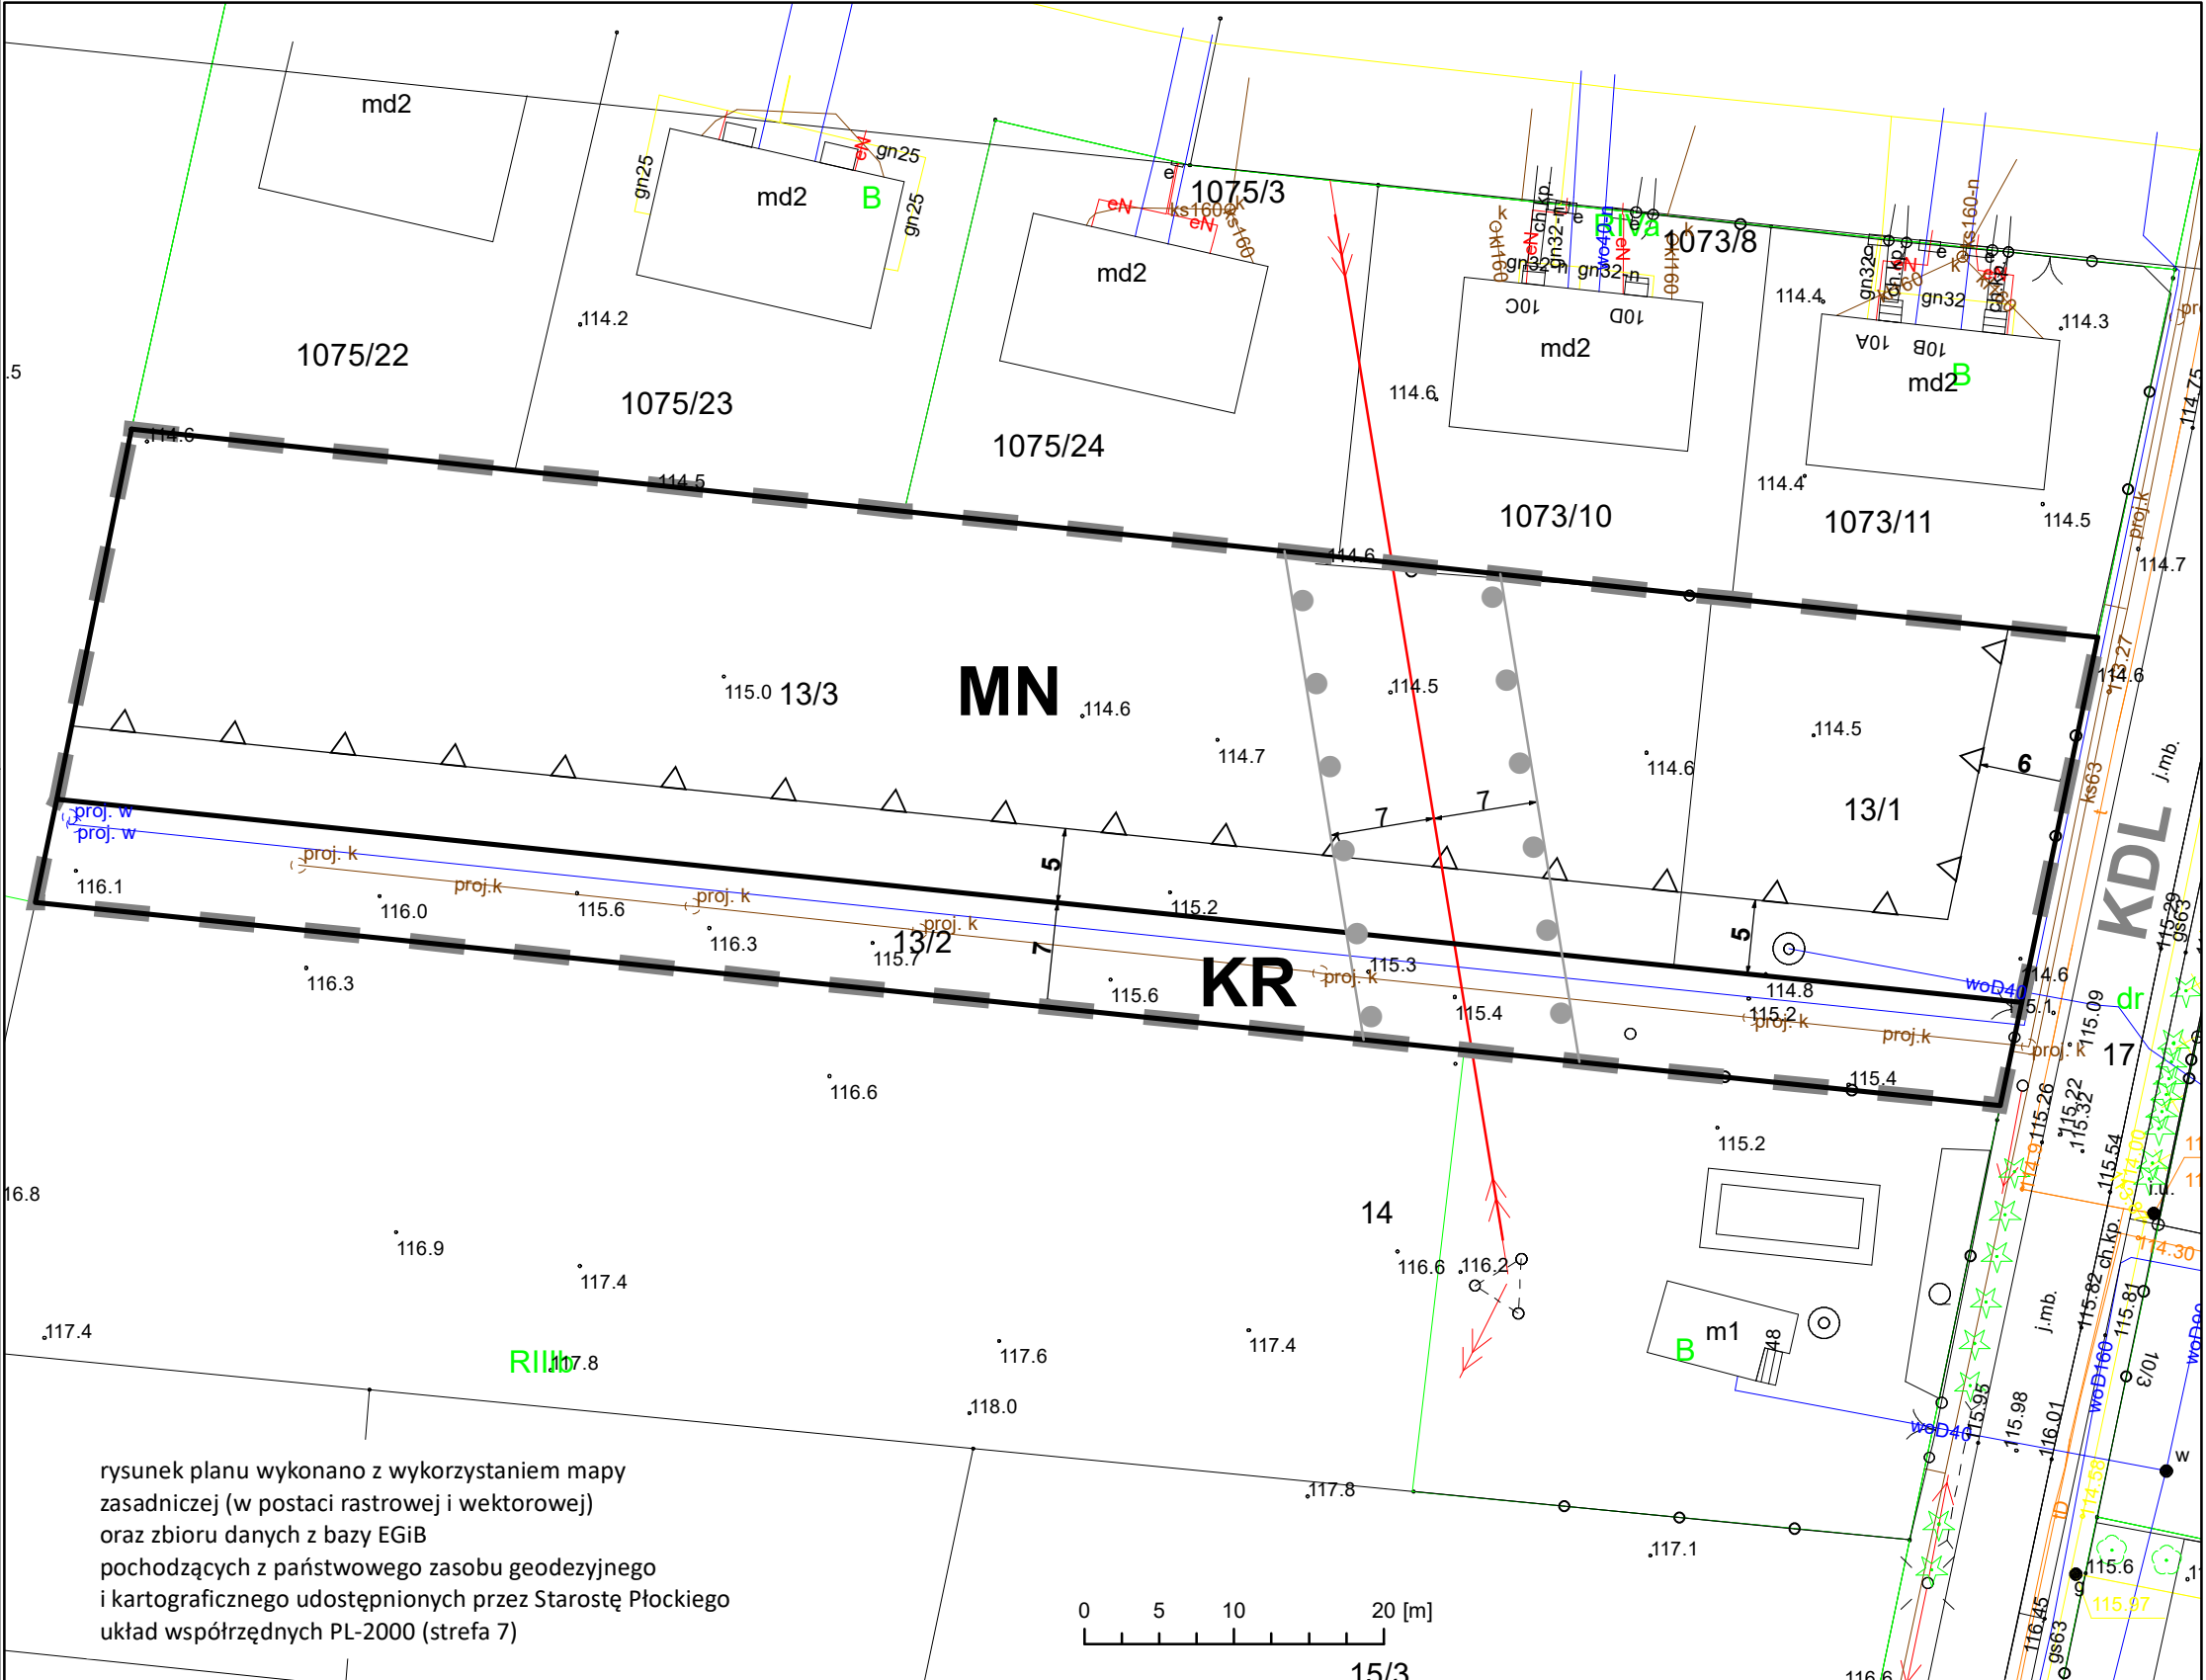

rysunek planu wykonano z wykorzystaniem mapy
zasadniczej (w postaci rastrowej i wektorowej)
oraz zbioru danych z bazy EGİB
pochodzących z państwowego zasobu geodezyjnego
i kartograficznego udostępnionych przez Starostę Płockiego
układ współrzędnych PL-2000 (strefa 7)

Załącznik Nr 2
do Uchwały Nr XIV/85/2025
Rady Gminy Radzanowo
z dnia 10 kwietnia 2025 roku

Rozstrzygnięcie o sposobie realizacji zapisanych w „Miejscowym planie zagospodarowania przestrzennego dla fragmentu miejscowości Strożewko” inwestycji z zakresu infrastruktury technicznej, które należą do zadań własnych gminy.

Do zadań własnych gminy z zakresu infrastruktury technicznej i komunikacyjnej należy budowa dróg publicznych, systemów wodociągowych, kanalizacyjnych i oświetlenia dróg publicznych. Z w/w planu nie wynikają zadania własne gminy:

- projekt planu nie przewiduje terenów dla dróg publicznych gminnych,
- w granicach planu nie będą realizowane urządzenia infrastruktury technicznej o charakterze lokalnym (w związku z tym nie będą wydatkowane środki z budżetu), teren będzie zaopatrywany w media z istniejących na terenie systemów infrastruktury technicznej.

Realizacja przedmiotowego planu nie będzie obciążać budżetu gminy w zakresie inwestycji należących do infrastruktury technicznej

Załącznik Nr 3 do uchwały Nr XIV/85/2025
Rady Gminy Radzanowo
z dnia 10 kwietnia 2025 r.
Zalacznik3.gml

Dane przestrzenne, o których mowa w art. 67a ust. 3 i 5 ustawy z dnia 27 marca 2003 r. o planowaniu i zagospodarowaniu przestrzennym (j.t. Dz.U. z 2020 r. poz. 293 z późn. zm.) ujawnione zostaną po kliknięciu w ikonę

Uzasadnienie
do Uchwały Nr XIV/85/2025
Rady Gminy Radzanowo
z dnia 10 kwietnia 2025 roku

Ustalenia Miejscowego planu zagospodarowania przestrzennego dla fragmentu miejscowości Stróżewko wpisują się w politykę przestrzenną określoną w Studium uwarunkowań i kierunków zagospodarowania przestrzennego gminy Radzanowo. W studium obszar objęty planem określony jest w ramach kierunków rozwoju przestrzennego jako:

- tereny z dominacją zabudowy mieszkaniowej.

Zgodnie z art. 15 ust. 1 ustawy z dnia 27 marca 2003r. o planowaniu i zagospodarowaniu przestrzennym, Wójt Gminy Radzanowo dokonał analizy ustaleń sporządzanego planu, która wykazała, że uwzględniono:

1. wymagania ładu przestrzennego, w tym urbanistyki i architektury – planowana zabudowa o funkcji mieszkaniowej jednorodzinnej i ustalonych gabarytach jest kontynuacją istniejącej tego typu zabudowy w sąsiedztwie tworzącej osiedle „Dom Polski”. Będzie częścią zwartej struktury osadniczej wsi Stróżewko o funkcji głównie mieszkaniowej,
2. walory architektoniczne i krajobrazowe – określone parametry kształtowania zabudowy nawiązują do parametrów istniejącej zabudowy w sąsiedztwie – teren po realizacji zabudowy będzie częścią istniejącej struktury osadniczej o funkcji mieszkaniowej,
3. wymagania ochrony środowiska, gruntów rolnych i leśnych - ustalono uporządkowaną gospodarkę wodno-ściekową (zbiorecza kanalizacja sanitarna), wodami opadowymi; grunty rolne wg ewidencji RIVa, nie podlegają ochronie przed zmianą przeznaczenia na cele nierolnicze,
4. wymagania ochrony dziedzictwa kulturowego – brak obiektów o walorach kulturowych,
5. wymagania ochrony zdrowia i bezpieczeństwa ludzi i mienia – ustalono minimalną powierzchnię działki i wskaźnik powierzchni biologicznie czynnej, zakaz realizacji przedsięwzięć mogących znacząco oddziaływać na środowisko, dostęp do obsługi komunikacyjnej umożliwiającej działania ratunkowe, zagospodarowanie zielenią urządzoną pełniącą rolę estetyczną i filtrującą zanieczyszczenia,
6. walory ekonomiczne przestrzeni – rozszerzenie zakresu dopuszczalnych funkcji spowoduje wzrost podatku od nieruchomości,
7. prawo własności – właściciel terenu złożył wniosek o zmianę przeznaczenia terenu i określenie zasad zagospodarowania dla zabudowy mieszkaniowej,
8. potrzeby bezpieczeństwa państwa – nie występują,
9. potrzeby interesu publicznego – zostały zabezpieczone poprzez dostęp do dróg publicznych,
10. potrzeby w zakresie rozwoju infrastruktury technicznej – planowana zabudowa może być zaopatrywana w media z istniejących systemów infrastruktury technicznej,
11. zapewnienie udziału społeczeństwa – poprzez ogłoszenia i obwieszczenia, przeprowadzenie konsultacji społecznych poprzez wyłożenie do publicznego wglądu, organizację spotkania otwartego w/s dyskusji nad planem, możliwość składania wniosków i uwag,
12. potrzebę zapewnienia odpowiedniej ilości i jakości wody – w bezpośrednim sąsiedztwie istnieje sieć wodociągowa, z której jest i może być zaopatrywana planowana zabudowa, istniejąca wydajność ujęcia i stacji wodociągowej pozwala na zaopatrzenie nowej zabudowy.

Określając przeznaczenie terenu wyważono interes publiczny i interesy prywatne, a także wzięto pod uwagę analizy ekonomiczne (zawarte w prognozie skutków finansowych uchwalenia planu), środowiskowe (przeprowadzono procedurę strategicznej oceny oddziaływania na środowisko, uwzględniono uwarunkowania wynikające z opracowania ekofizjograficznego gminy) i społeczne (przestrzeń do zamieszkania).

Przy sytuowaniu nowej zabudowy uwzględniono wymagania ładu przestrzennego, efektywne gospodarowanie przestrzenią oraz jej walory ekonomiczne poprzez:

- kształtowanie struktur przestrzennych w istniejącej strukturze osadniczej, przy istniejących układach komunikacyjnych - minimalizowanie transportochłonności,

- mieszkańcy mogą korzystać z transportu zbiorowego, który występuje na drodze wojewódzkiej Nr 567 – przystanek w odległości 650 m,
- zapewniono rozwiązania przestrzenne ułatwiające się przemieszczanie pieszych i rowerzystów – poprzez dojazd do drogi publicznej,
- nową zabudowę zlokalizowano w zwartej strukturze funkcjonalno-przestrzennej wsi z dostępem do sieci komunikacyjnej i istniejących systemów infrastruktury technicznej.

Przedstawiony projekt planu miejscowego jest zgodny z wynikami analizy, o której mowa w art. 32 ust. 1, która została przeprowadzona na etapie przystąpienia do sporządzania planu i zaakceptowana przez Radę Gminy w formie uzasadnienia do Uchwały Nr LXIV/358/2024 Rady Gminy Radzanowo z dnia 11 marca 2024r. oraz poprzez Uchwałę Nr XXVI/159/2016 z dnia 30 listopada 2016r. w/s aktualności Studium i planów miejscowych.

Wpływ na finanse publiczne gminy w zakresie wydatków nie wystąpi, natomiast z tytułu zmiany przeznaczenia gruntu wzrosną dochody budżetu gminy powyższe zostało przedstawione w prognozie skutków finansowych uchwalenia planu i jako załącznik nr 2 do Uchwały.