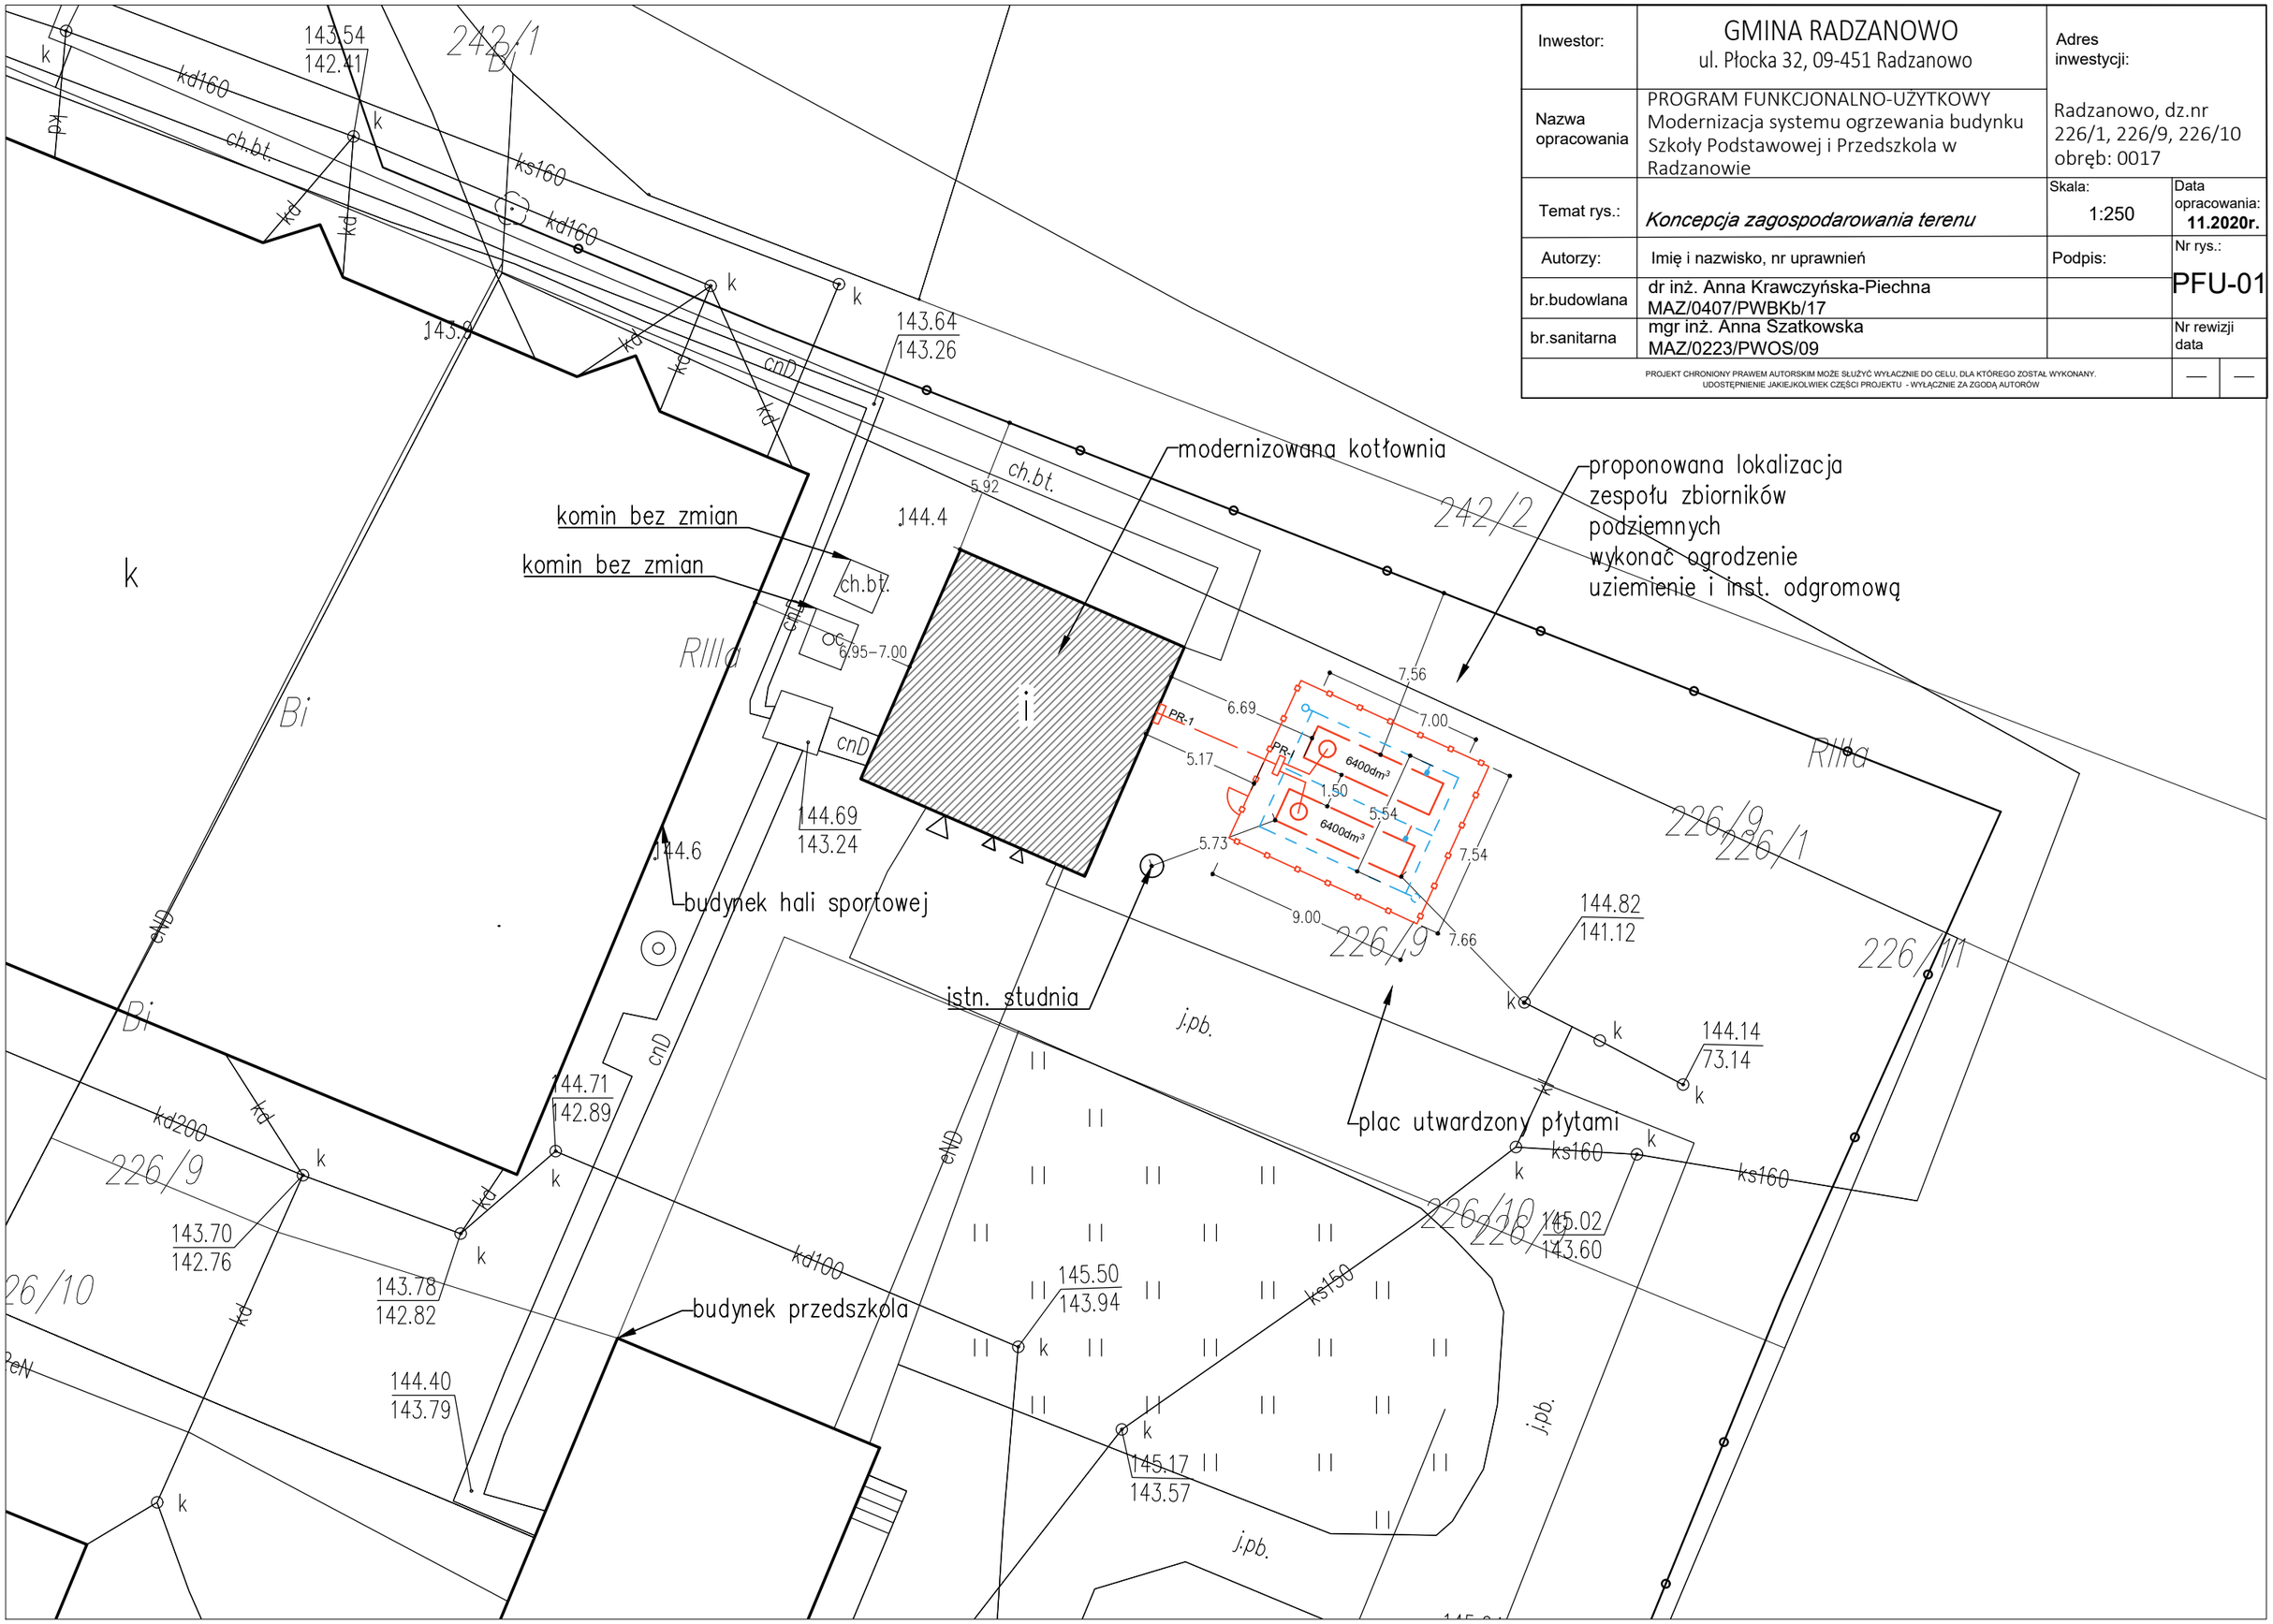Inwestor:	GMINA RADZANOWO ul. Płocka 32, 09-451 Radzanowo	Adres inwestycji:	
Nazwa opracowania	PROGRAM FUNKCJONALNO-UŻYTKOWY Modernizacja systemu ogrzewania budynku Szkoły Podstawowej i Przedszkola w Radzanowie	Radzanowo, dz.nr 226/1, 226/9, 226/10 obręb: 0017	
Temat rys.:	*Koncepcja zagospodarowania terenu*	Skala: 1:250	Data opracowania: **11.2020r.**
Autorzy:	Imię i nazwisko, nr uprawnień	Podpis:	Nr rys.: PFU-01
br.budowlana	dr inż. Anna Krawczyńska-Piechna MAZ/0407/PWBKb/17		
br.sanitarna	mgr inż. Anna Szatkowska MAZ/0223/PWOS/09		Nr rewizji / data
PROJEKT CHRONIONY PRAWEM AUTORSKIM MOŻE SŁUŻYĆ WYŁĄCZNIE DO CELU, DLA KTÓREGO ZOSTAŁ WYKONANY. UDOSTĘPNIENIE JAKIEJKOLWIEK CZĘŚCI PROJEKTU - WYŁĄCZNIE ZA ZGODĄ AUTORÓW			— —