


ELEWACJA PÓLNOCNO-WSCHODNIA

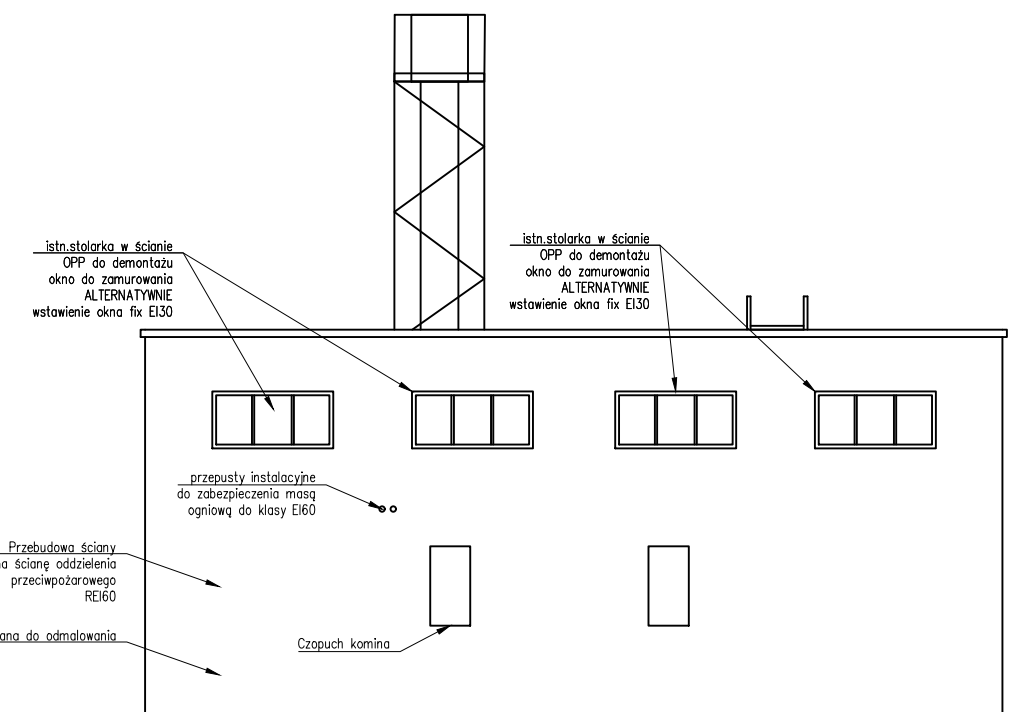

Inwestor:	GMINA RADZANOWO ul. Płocka 32, 09-451 Radzanowo		Adres inwestycji:
Nazwa opracowania	PROGRAM FUNKCJONALNO-UŻYTKOWY Modernizacja systemu ogrzewania budynku Szkoły Podstawowej i Przedszkola w Radzanowie		Radzanowo, dz.nr 226/1, 226/9, 226/10 obręb: 0017
Temat rys.:	<i>Rzut i elewacje istniejącej kotłowni. Zakres planowanych robót budowlanych</i>		Skala: 1:100
Autorzy:	Imię i nazwisko, nr uprawnień		Podpis: Nr rys.:
br.budowlana	dr inż. Anna Krawczyńska-Piechna MAZ/0407/PWBKb/17		PFU-02
br.sanitarna	mgr inż. Anna Szatkowska MAZ/0223/PWOS/09		
Nr rewidzi data			
PROJEKT CHRONIONY PRAWEM AUTORSKIM MOŻE SŁUżyć WYŁĄCZNIE DO CELU, DLA KOTOREGO ZOSTAŁ WYKONANY UOŚWIETNIENIE JAKIEJKOLWIEK CZĘŚCI PROJEKTU - WYŁĄCZNIE ZA ZODÓŁ AUTORÓW			
