


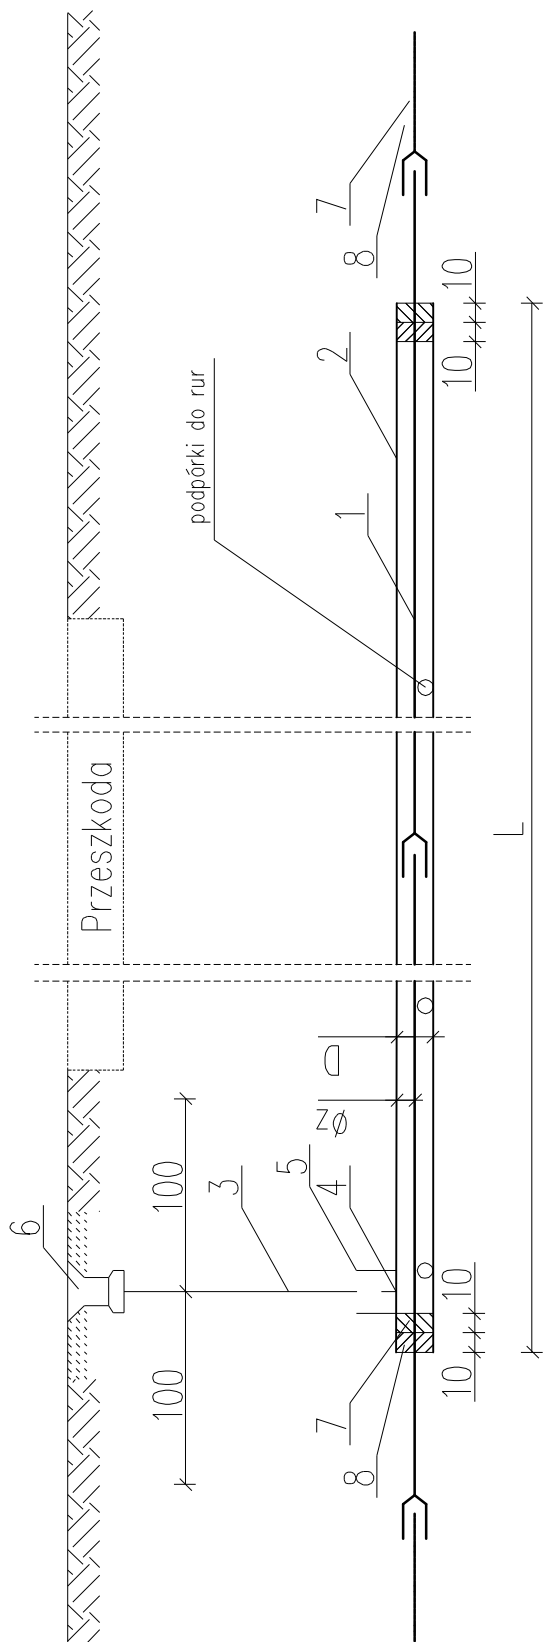

WYKAZ MATERIAŁÓW

lp	Nazwa elementu	Nr normy lub katalogu	Jednostka	Materiał	nr rozwiązania			
					1	2	3	4
					Øz do 6,3 Øz do 90 Øz do 110 Øz do 160 D=114x6,4 D=168x7,3 D=219x6,7 D=273x7,1			
					ilość	ilość	ilość	ilość
1	Rura wodociągowa	PN65/C-89200	m	PCW	Dł. przewodów wg załączonej tabeli			
2	Rura wiertnicza	PN68/H-89200	m	stal	-	-	-	-
3	Rura inst. oc. Ø25 owinięta taśmą „Denso”	PN64/H-74200	m	stal	-	-	2	-
4	Króciec rury inst. oc. Ø25 z jedn. str. gwint l=100	PN64/H-74200	szt	stal	-	-	1	-
5	Złączka M2 nakrętna równoprzelotowa	PN64/H-74200	szt	stal	-	-	1	-
6	Skrzynka do zasuw	APS/III nr kat 857	szt	żel	-	-	1	-
7	Sznur smołowany		kg	sznur	-	-	7	-
8	Kit bitumiczny		kg	”Polkit”	-	-	8	-

UWAGA:
PRZEJŚCIE WODOCIĄGIEM POD DROGAMI ASFALTOWYMI
WYKONAĆ PRZECISKIEM, NATOMIAST POD DROGAMI
GRUNTOWYMI WYKONAĆ ROZKOPEM POŁOWĄ DROGI

		USŁUGI PROJEKTOWE KAT-PROJEKT Katarzyna Matyja Nowe Boryszewo 48/20, 09-410 Płock, tel. 501679290 kat_projekt@op.pl; NIP: 774 229 59 68, REGON: 146077050	
INWESTYCJA:		PBW budowa sieci wodociągowej w m. Juryszewo, gm. Radzanowo dz. nr. 122/2, 126, 152/3, 152/6	
ADRES:		Jedn.ewid.:141910_2 RADZANOWO Obręb: 0012 Juryszewo, dz. 122/2, 126, 152/3, 152/6	
INWESTOR:		GMINA RADZANOWO, UL. PŁOCKA 32, 09-541 RADZANOWO	
RYSUNEK NR 3		Przejście wodociągu przez drogę – rys. typowy	SKALA
DATA: 12.2020			brak
AUTOR PROJEKTU:		NR UPRAWNIEŃ	PODPIS
MGR INŻ. KATARZYNA MATYJA		MAZ/0421/POOS/09	