

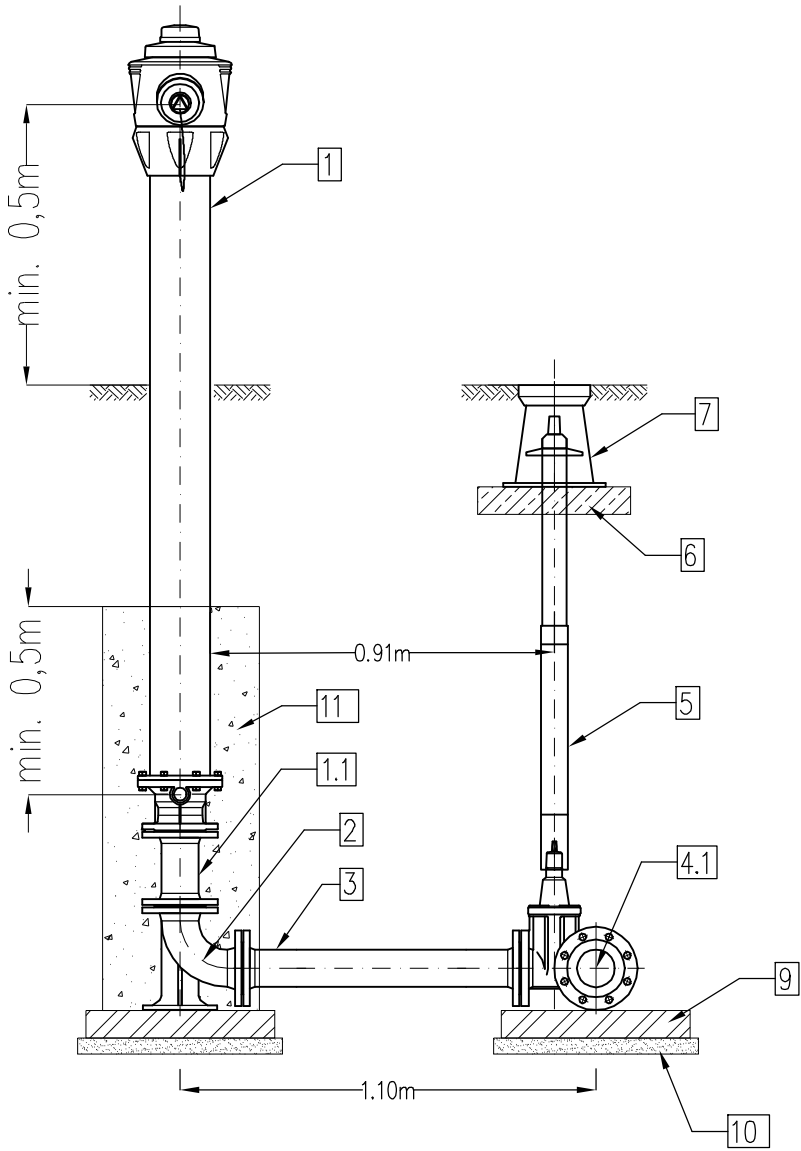
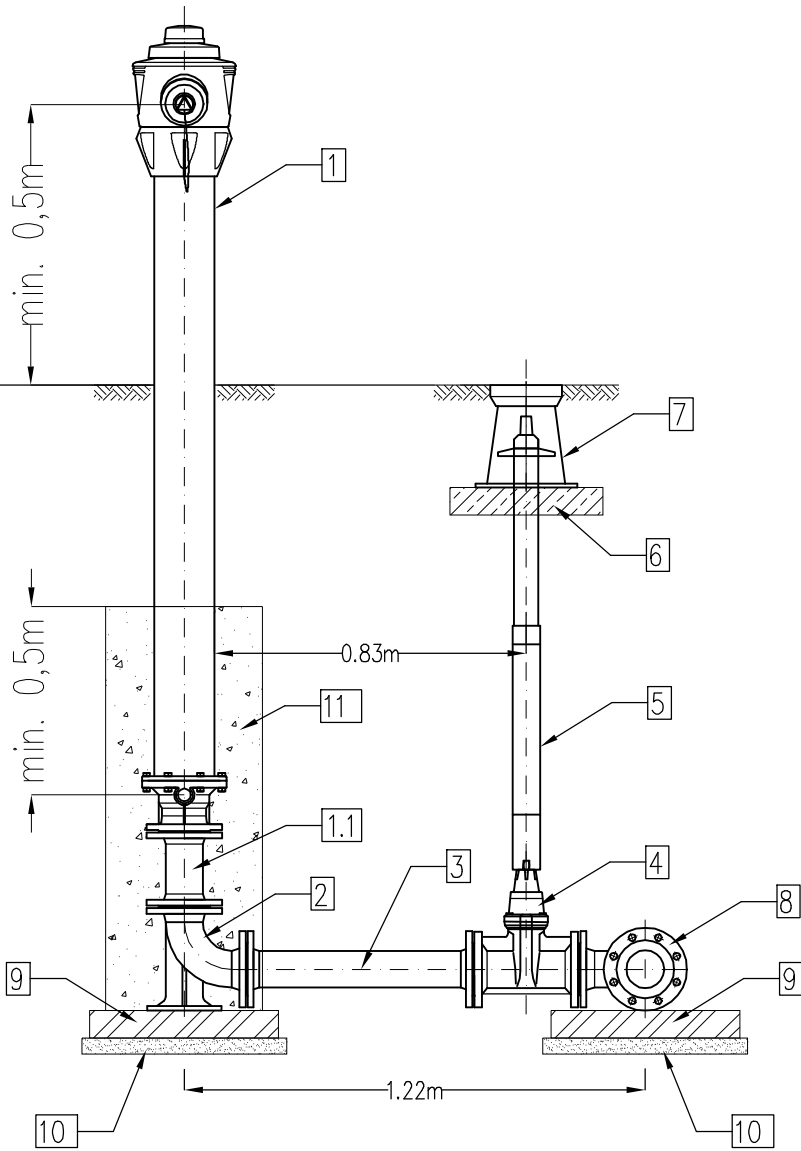


PRZEKRÓJ

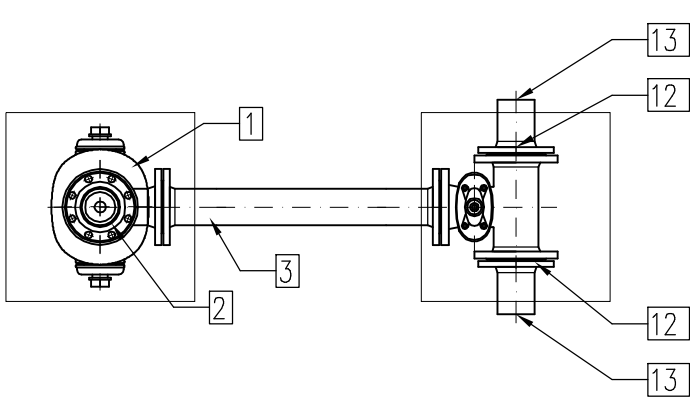

WIDOK Z GÓRY

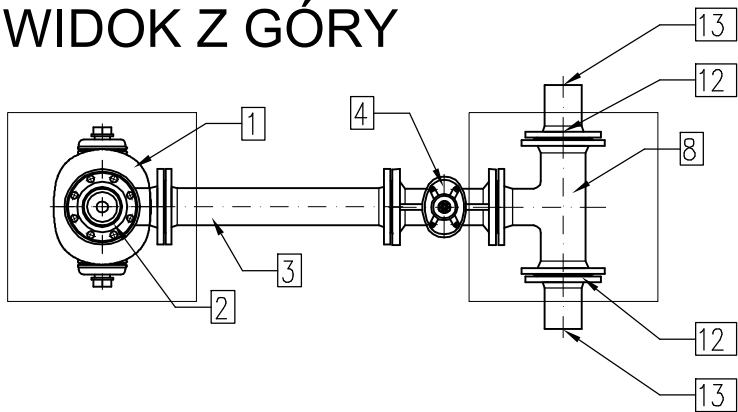

1. Hydrant nadziemny sztywny DN80 wys. min. 2150mm, zgodny z PN-EN14384.
 - 1.1. Kruciec dwukońierzowy żeliwny DN80, np. L=200mm, długość dostosowana do zagłębienia sieci.
 2. Kolano stopowe żeliwne końierzowe DN80.
 3. Kruciec dwukońierzowy żeliwny DN80, L=600-800mm. Długość krucca dobrać tak, aby zapewnić odległość min. 0,8m od trzpienia zasuwy do skraju hydrantu.
 4. Zasuwa żeliwna DN80 z miękkim uszczelnieniem klina.
 - 4.1. Trójnik końierzowy DN100 zintegrowany z zasuwą E2 DN80 z miękkim uszczelnieniem klina.
 5. Obudowa teleskopowa z wrzecionem.
 6. Płyta betonowa zbrojona pod skrzynki do zasuw.
 7. Skrzynka uliczna żeliwna do zasuw DN80.
 8. Trójnik redukcyjny końierzowy żeliwny DN100/80.
 9. Płyta chodnikowa 500x500x70mm.
 10. Podbudowa z betonu chudego.
 11. Obsypka żwirowa
 12. Tuleja końierzowa PE110/DN100 z luźnym końierzem stalowym DN100.
 13. Połączenie zgrzewane doczołowo z istn. lub proj. siecią PE100 Dz110 PN10.
- Uwaga :
1. Wszystkie kształtki i armatura z żeliwa sferoidalnego, zabezpieczone zewnętrznie i wewnętrznie metodą proszkową powłoką epoksydową o grubości min. 250µm.
 2. Hydrant malowany proszkowo koloru czerwonego RAL 3000.
 3. Między kształtki a blok oporowy należy włożyć folię PVC gr. 2mm.
 4. W celu łatwego owarcia zasuw hydrantowej należy zachować odległość trzpienia zasuw hydrantowej od skraju hydrantu minimum 0,8m.

		USŁUGI PROJEKTOWE KAT-PROJEKT Katarzyna Matyja-Rożek Nowe Boryszewo 48/20, 09-410 Płock, tel. 501679290 kat_projekt@op.pl; NIP: 774 229 59 68, REGON: 146077050		
INWESTYCJA:		PB budowa sieci wodociągowej w m. Rogozino dz. 3/1, 4, 5/5, 5/12, 6, 7/3, gm. Radzanowo		
ADRES:		Jedn.ewid.:141910_2 RADZANOWO Obręb: 0020 Rogozino dz. nr 3/1, 4, 5/5, 5/12, 6, 7/3		
INWESTOR:		GMINA RADZANOWO, UL. PŁOCKA 32, 09-541 RADZANOWO		
RYSUNEK NR 3		SCHEMAT ZABUDOWY HYDRANTU NADZIEMNEGO		SKALA 1:20
DATA: 03.2021				
AUTOR PROJEKTU:		NR UPRAWNIENI		PODPIS
MGR INŻ. KATARZYNA MATYJA-ROŻEK		MAZ/0421/P005/09		