


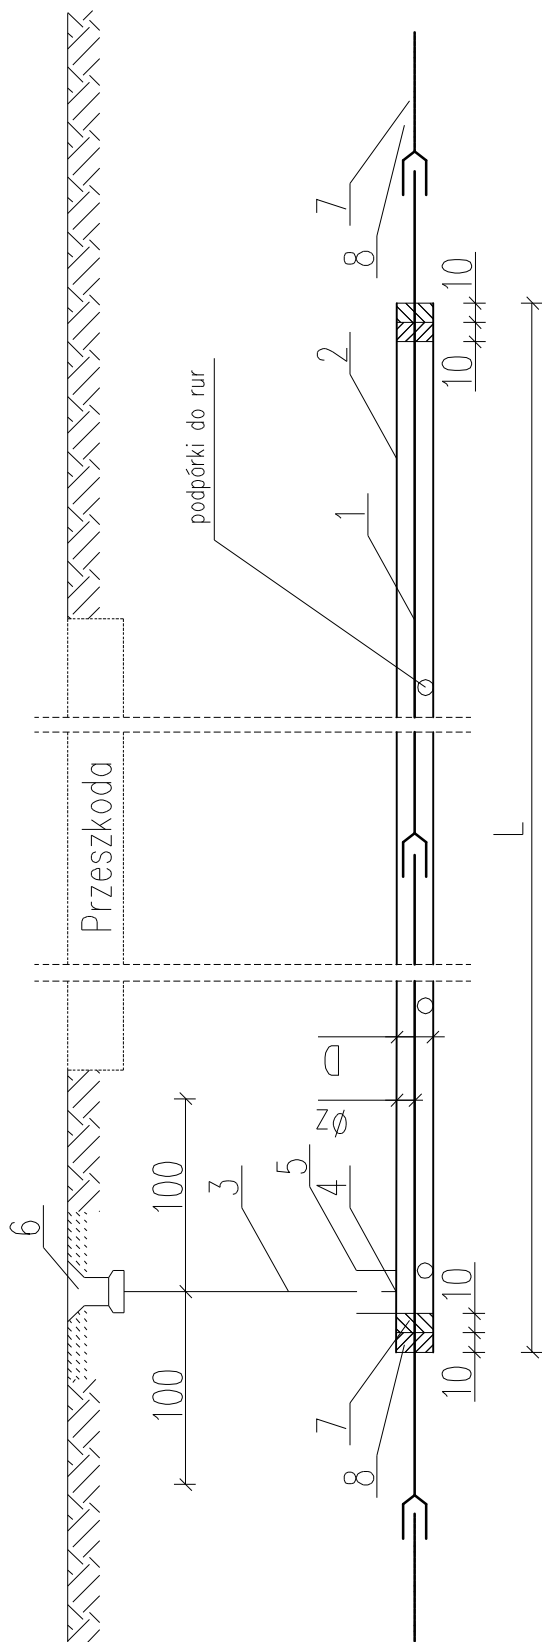

WYKAZ MATERIAŁÓW

Ip	Nazwa elementu	Nr normy lub katalogu	Jednostka	Materiał	nr rozwiązania			
					1	2	3	4
					$\varnothing$ z do 6,3 $\varnothing$ z do 90 $\varnothing$ z do 110 $\varnothing$ z do 160 D=114x6,4 D=168x7,3 D=219x6,7 D=273x7,1			
					ilość	ilość	ilość	ilość
1	Rura wodociągowa	PN65/C-89200	m	PCW	Dł. przewodów wg załączonej tabeli			
2	Rura wiertnicza	PN68/H-89200	m	stal	-	-	-	-
3	Rura inst. oc. $\varnothing$ 25 owinięta taśmą „Denso”	PN64/H-74200	m	stal	-	-	2	-
4	Króciec rury inst. oc. $\varnothing$ 25 z jedn. str. gwint l=100	PN64/H-74200	szt	stal	-	-	1	-
5	Złączka M2 nakrętna równoprzelotowa	PN64/H-74200	szt	stal	-	-	1	-
6	Skrzynka do zasuw	APS/III nr kat 857	szt	żel	-	-	1	-
7	Sznur smółowany		kg	sznur	-	-	7	-
8	Kit bitumiczny		kg	”Polkit”	-	-	8	-

UWAGA:
PRZEJŚCIE WODOCIĄGIEM POD DROGAMI ASFALTOWYMI
WYKONAĆ PRZECISKIEM, NATOMIAST POD DROGAMI
GRUNTOWYMI WYKONAĆ ROZKOPEM POŁOWĄ DROGI

		USŁUGI PROJEKTOWE KAT-PROJEKT Katarzyna Matyja-Rożek Nowe Boryszewo 48/20, 09-410 Płock, tel. 501679290 kat_projekt@op.pl; NIP: 774 229 59 68, REGON: 146077050	
INWESTYCJA:	PB budowa sieci wodociągowej w m. Rogozino dz. 3/1, 4, 5/5, 5/12, 6, 7/3, gm. Radzanowo		
ADRES:	Jedn.ewid.:141910_2 RADZANOWO Obręb: 0020 Rogozino dz. nr 3/1, 4, 5/5, 5/12, 6, 7/3		
INWESTOR:	GMINA RADZANOWO, UL. PŁOCKA 32, 09-541 RADZANOWO		
RYSUNEK NR 4		Przeście wodociągu pod drogą powiatową - rys. typowy	SKALA brak
DATA: 03.2021			
AUTOR PROJEKTU:		NR UPRAWNIEN	PODPIS
MGR INŻ. KATARZYNA MATYJA-ROŻEK		MAZ/0421/P005/09	