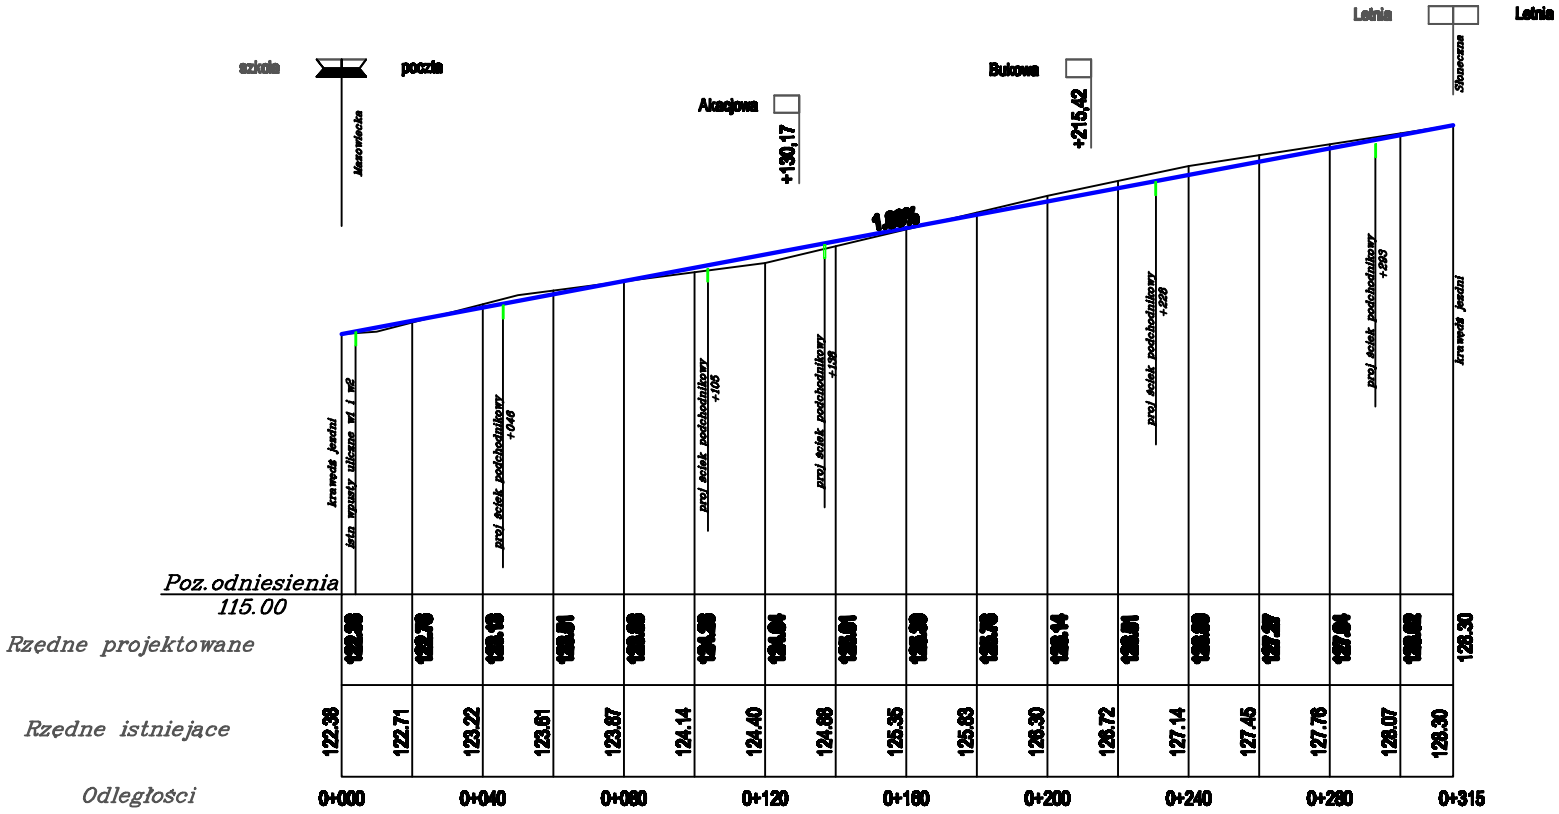

stan istniejący

stan projektowany

Usługi Projektowe Drogowe F. Rybaliński,

OBIEKT	Przebudowa drogi wewnętrznej, ulica Słoneczna, w Rogowiu, gm. Radzanowo				
ZAMAWIAJĄCY	Gmina Radzanowo				BRANŻA drog.
NAZWA RYSUNKU	Profil podłużny				SKALA 1:200/2000
	NAZWISKO	NR UPR.	SPECJALNOŚĆ	PODPIS	DATA 03.2021
OPRACOWAŁ					
PROJEKTOWAŁ	Franciszek Rybaliński	149/89	drogi		NR RYS. 3.0
SPRAWDZił					