


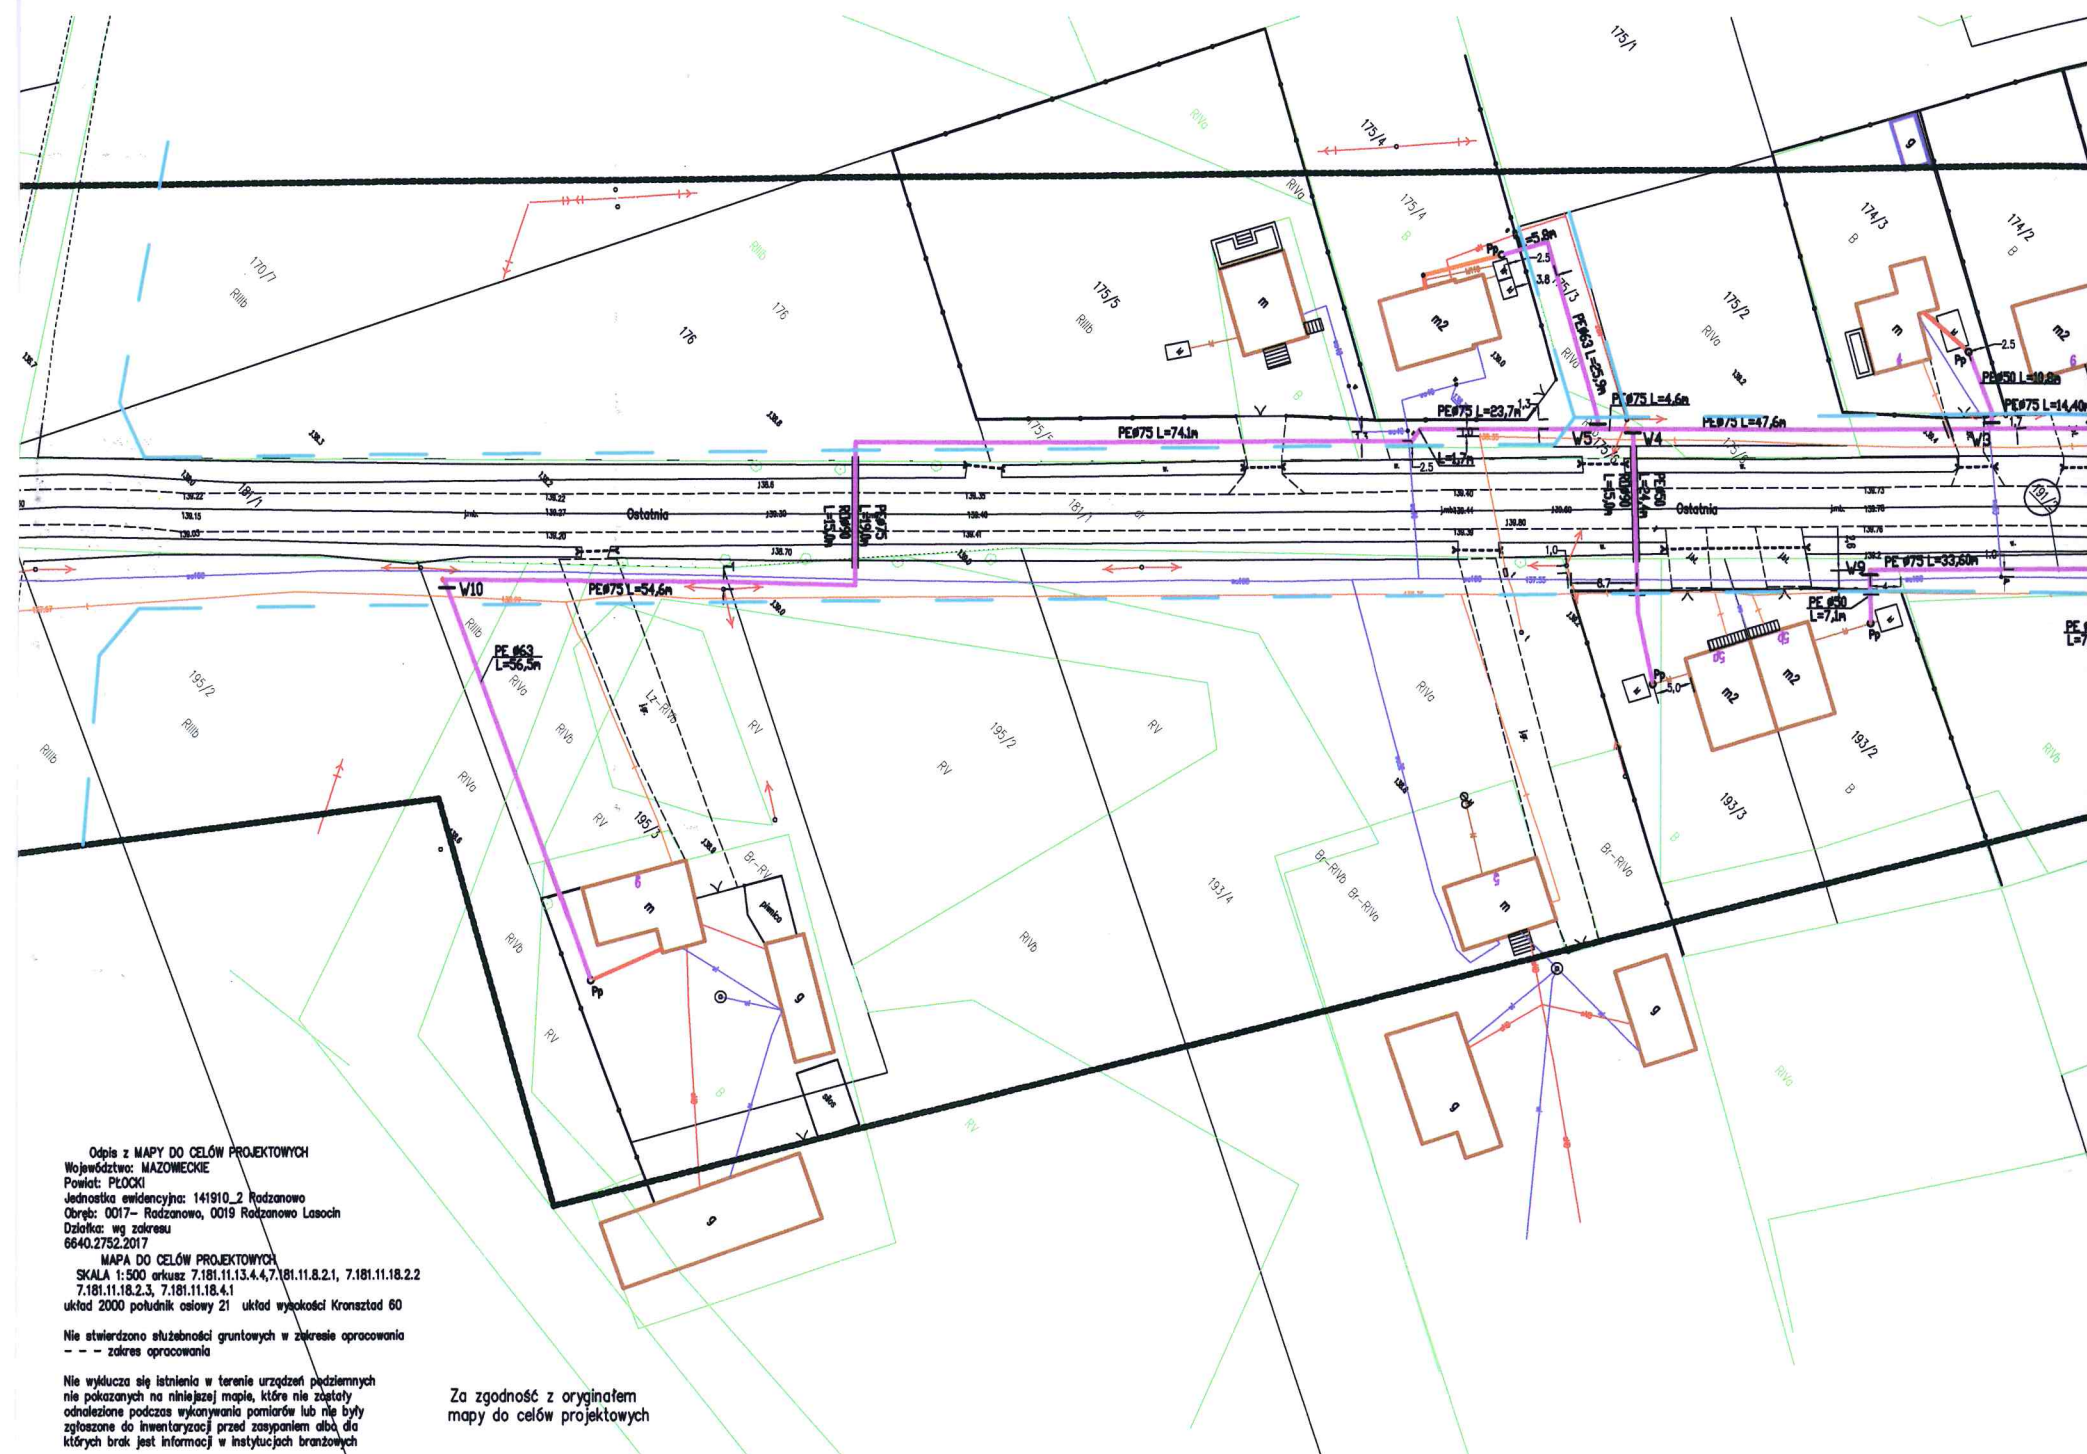

Za zgodność z oryginałem
mapy do celów projektowych

PROJEKTANT
mgr inż. Marianna Danuta
Janiszewska
Nr upr. 111/89