


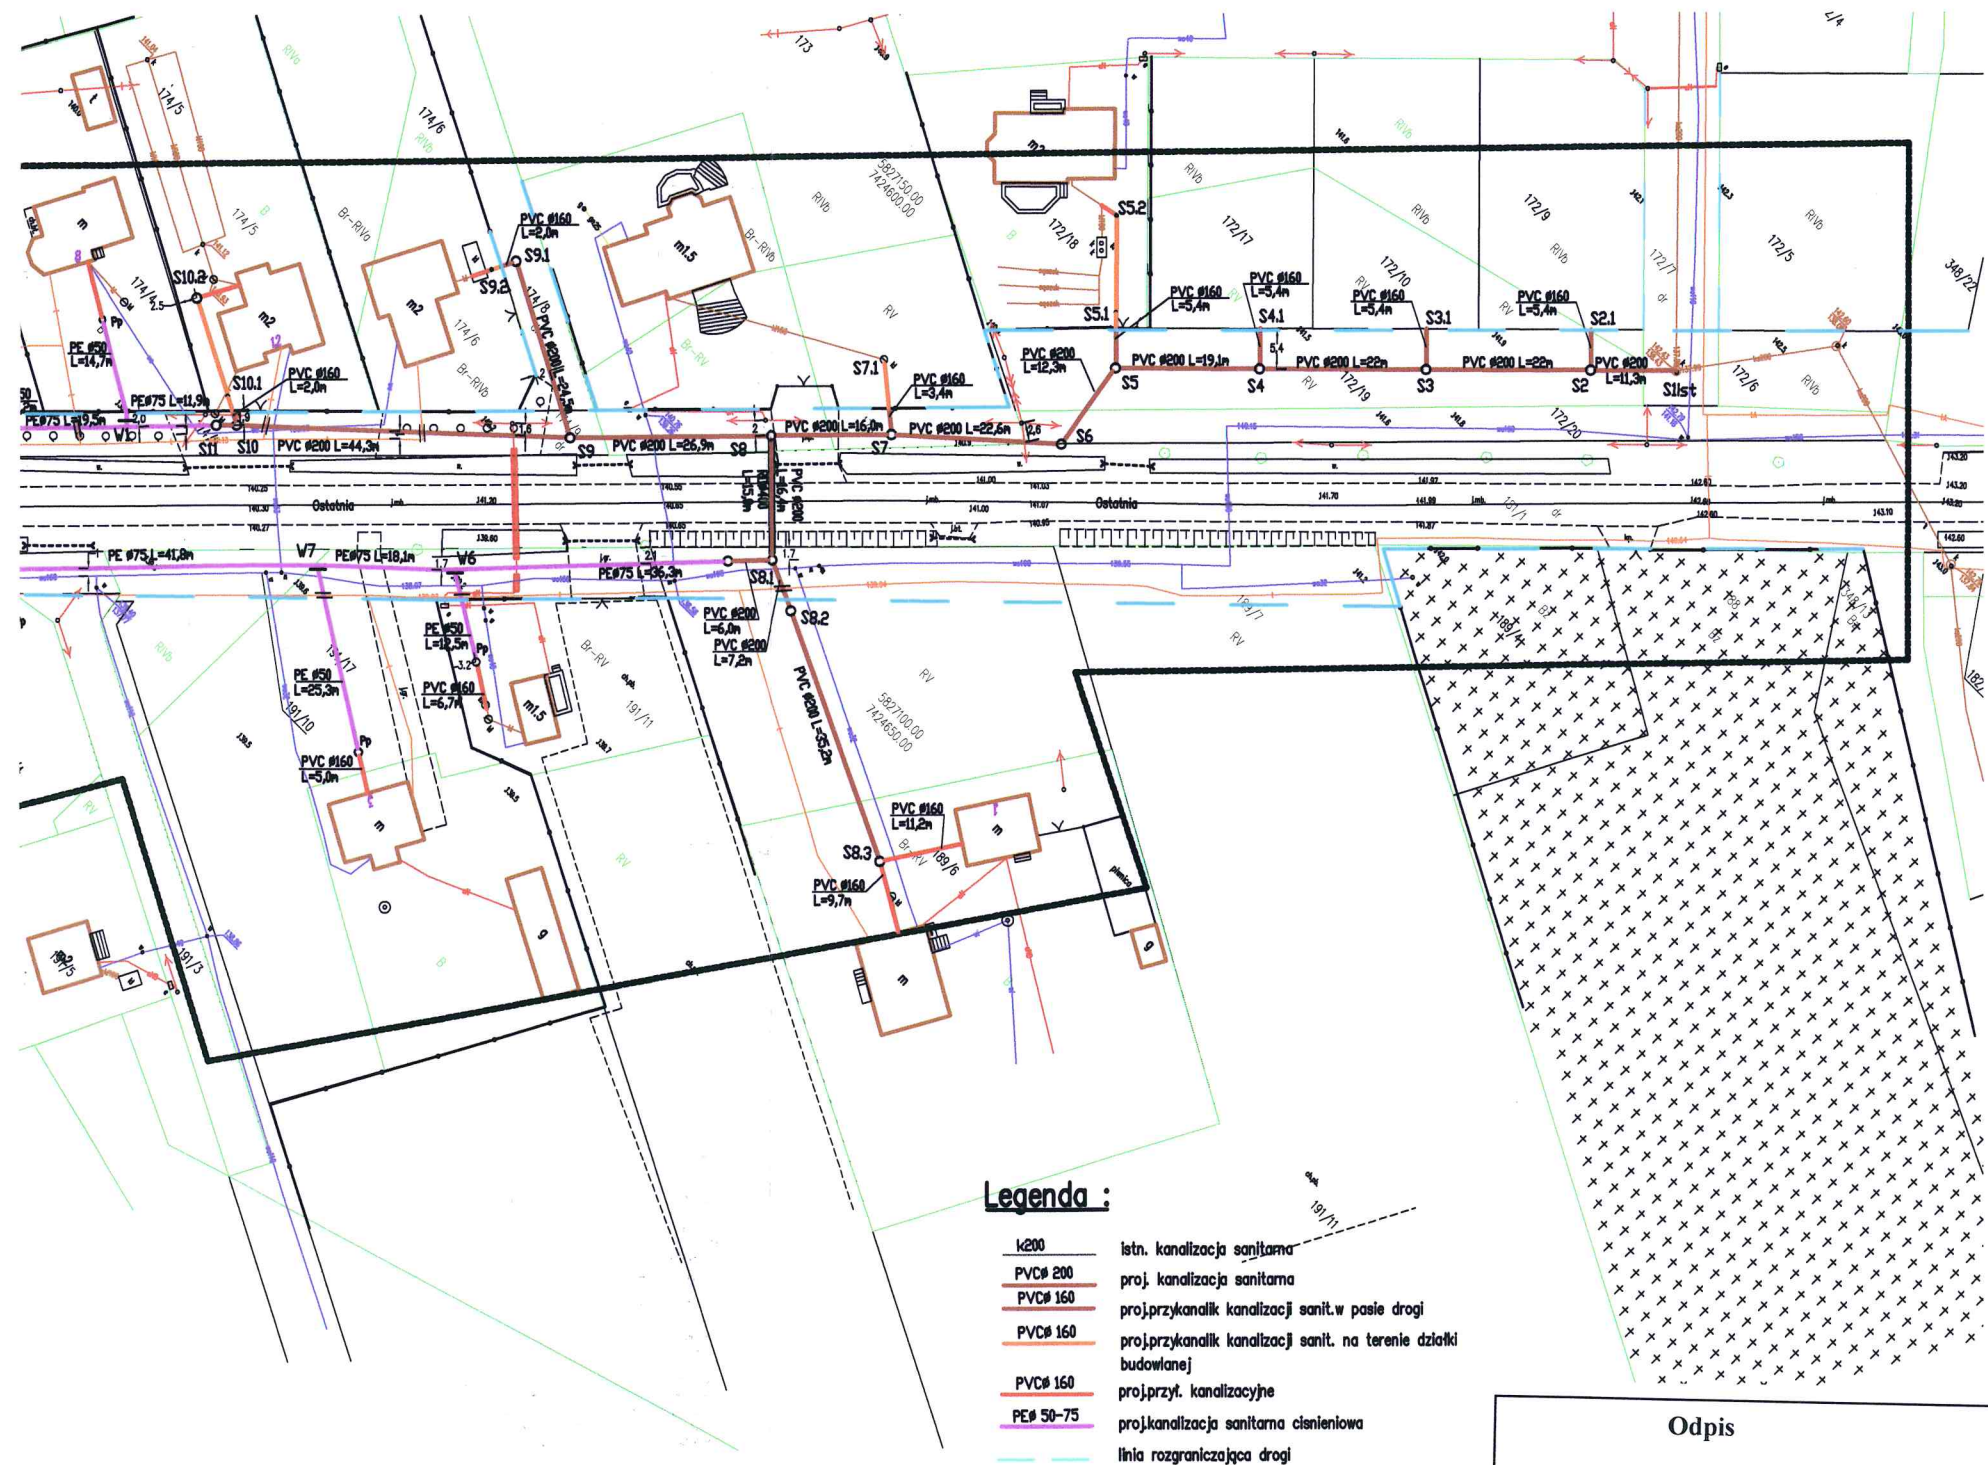

Odpis

Niniejsze stanowi załącznik do decyzji z dnia
17 kwi.2018 Nr RB.7230.19.2018
WÓJT GMINY RADZANOWO
09-451 Radzanowo, pow.płocki
woj. mazowieckie Z up.Wójta
(podpis nieczytelny) Marcin Kuczkowski
Sekretarz Gminy

za zgodność z oryginałem
USŁUGI INWESTYCYJNE I PROJEKTOWE
Elżbieta Szymańska
09-400 Płock, ul. Reimbielińskiego 117A
NIP 774-189-68-03
tel. 502 530 334