


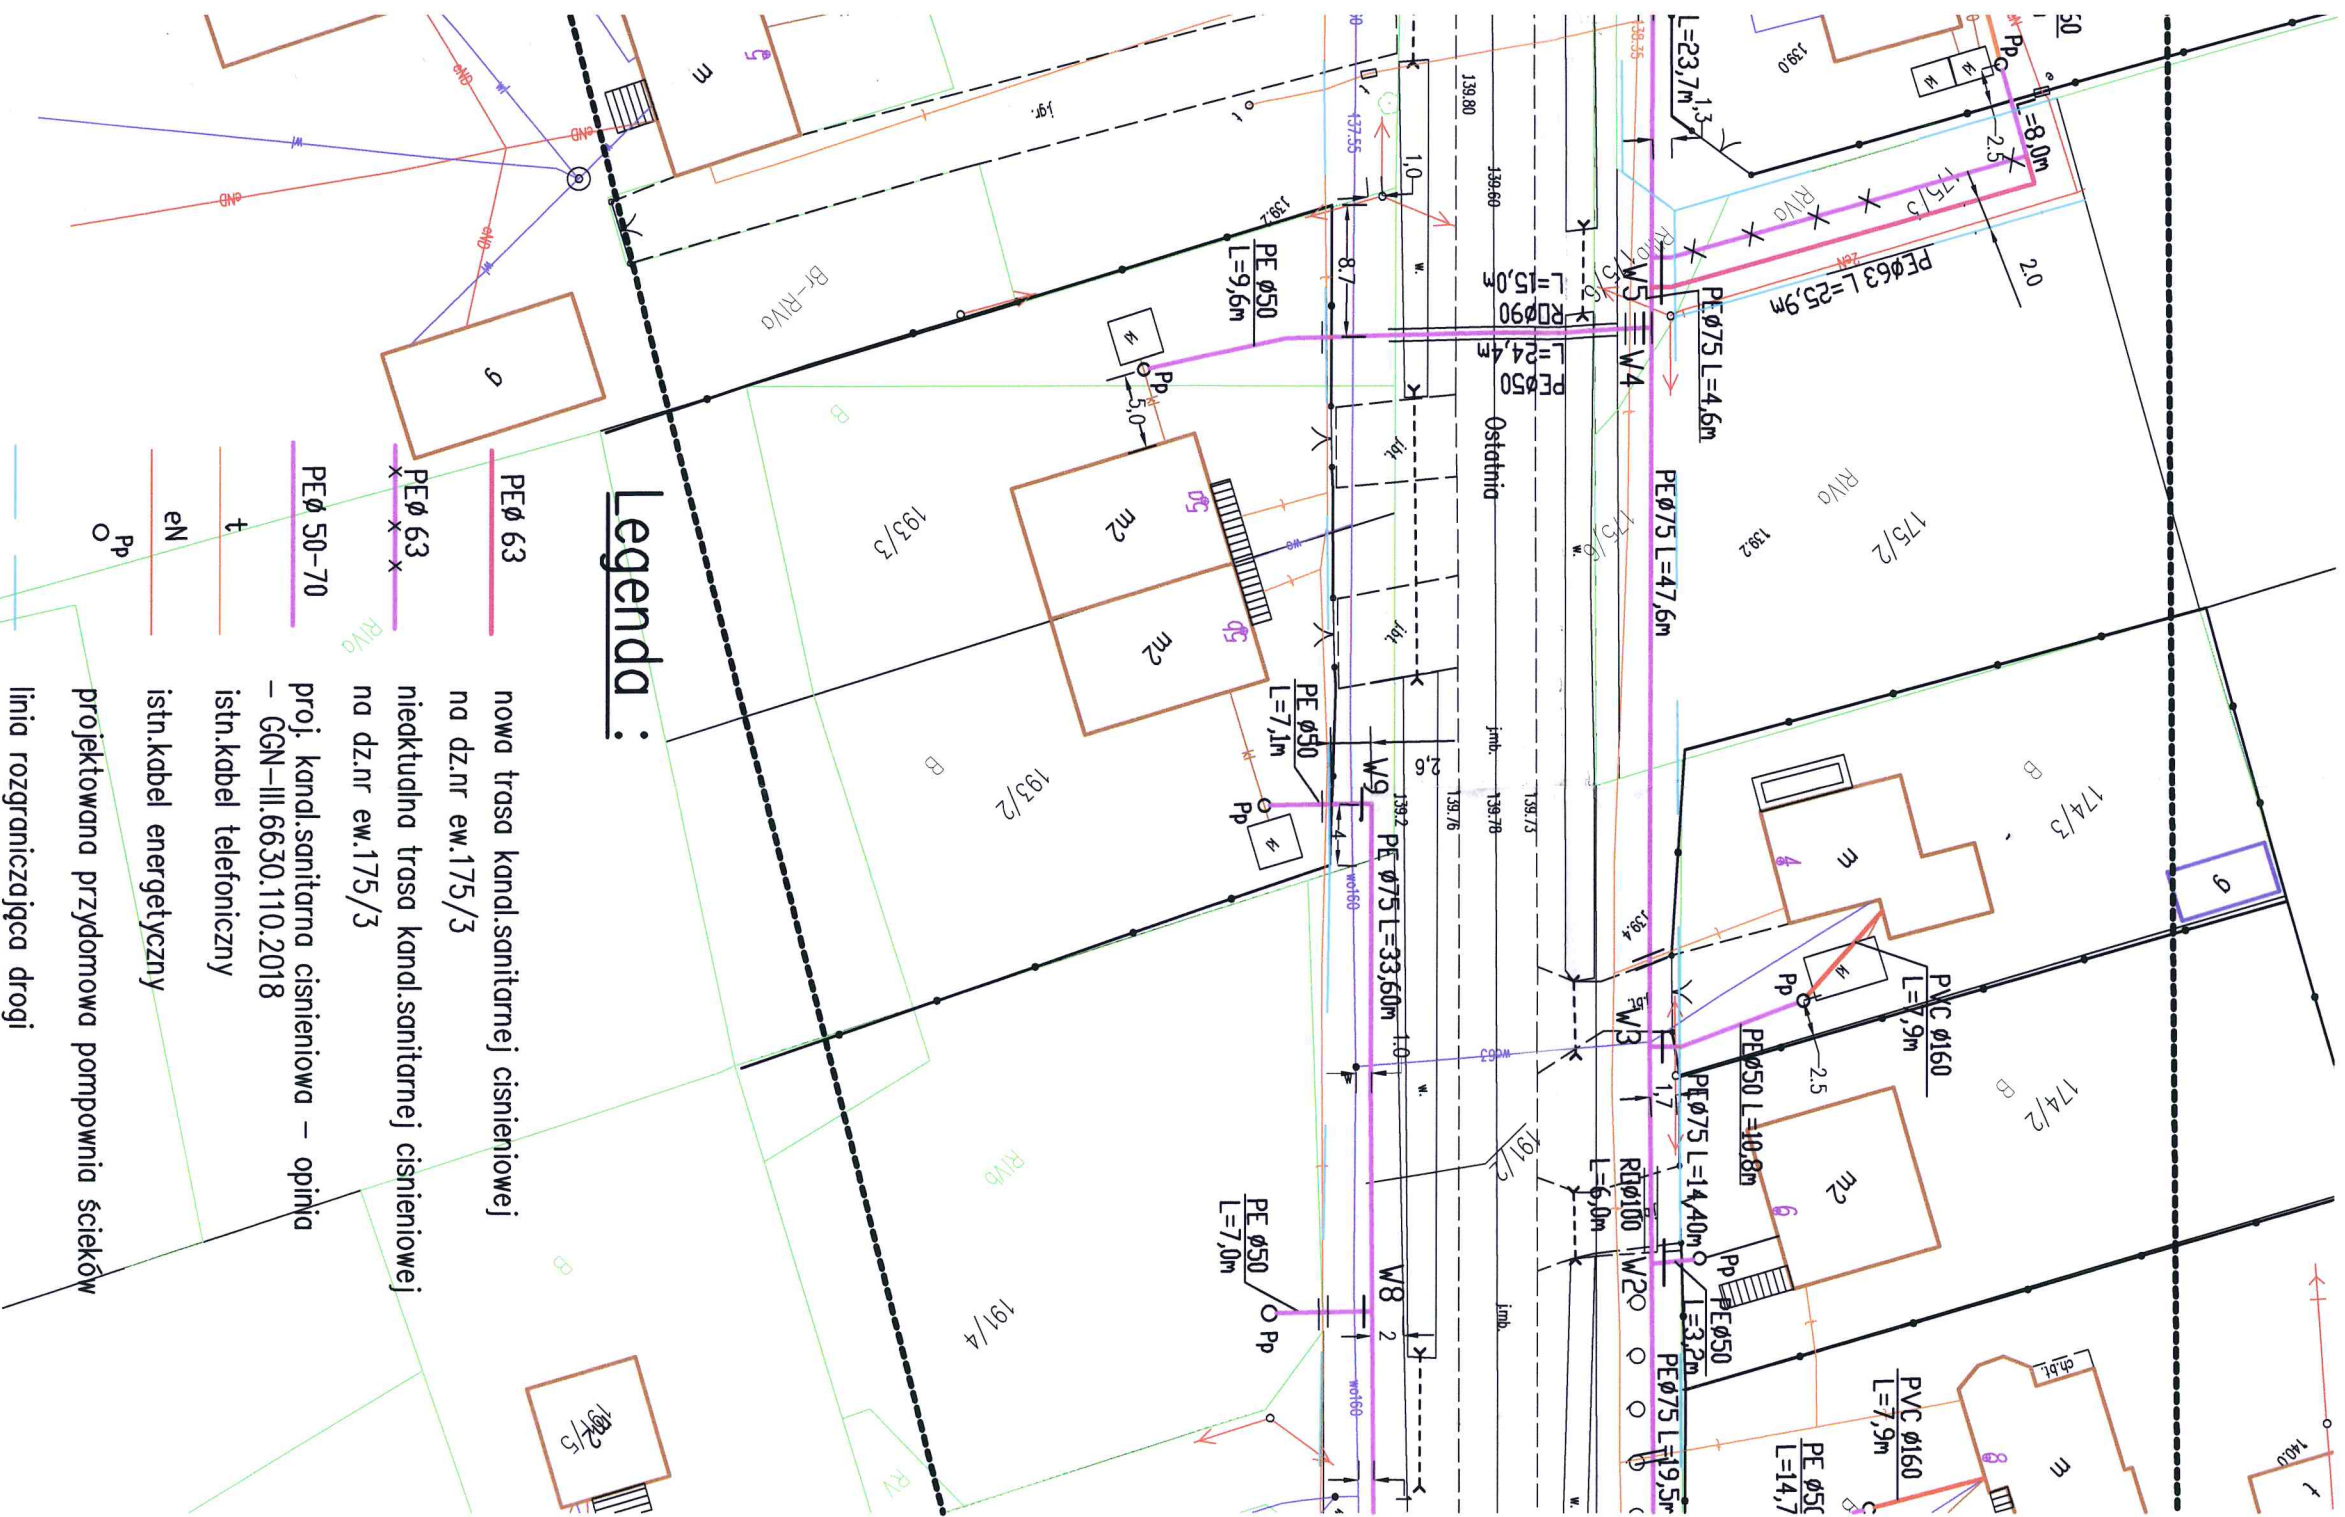

Legenda :

- PE 63

nowa trasa kanál.sanitarnej ciśnieniowej
na dz.nr ew.175/3
- PE 63
x x x x
nieekstualna trasa kanál.sanitarnej ciśnieniowej
na dz.nr ew.175/3
- PE 50-70

proj. kanál.sanitarna ciśnieniowa – opinia
– GGN–III.6630.110.2018
- t

istn.kabel telefoniczny
- eN

istn.kabel energetyczny
- Pp
○
projektowana przydomowa pompownia ścieków
- linia rozgraniczająca drogi