



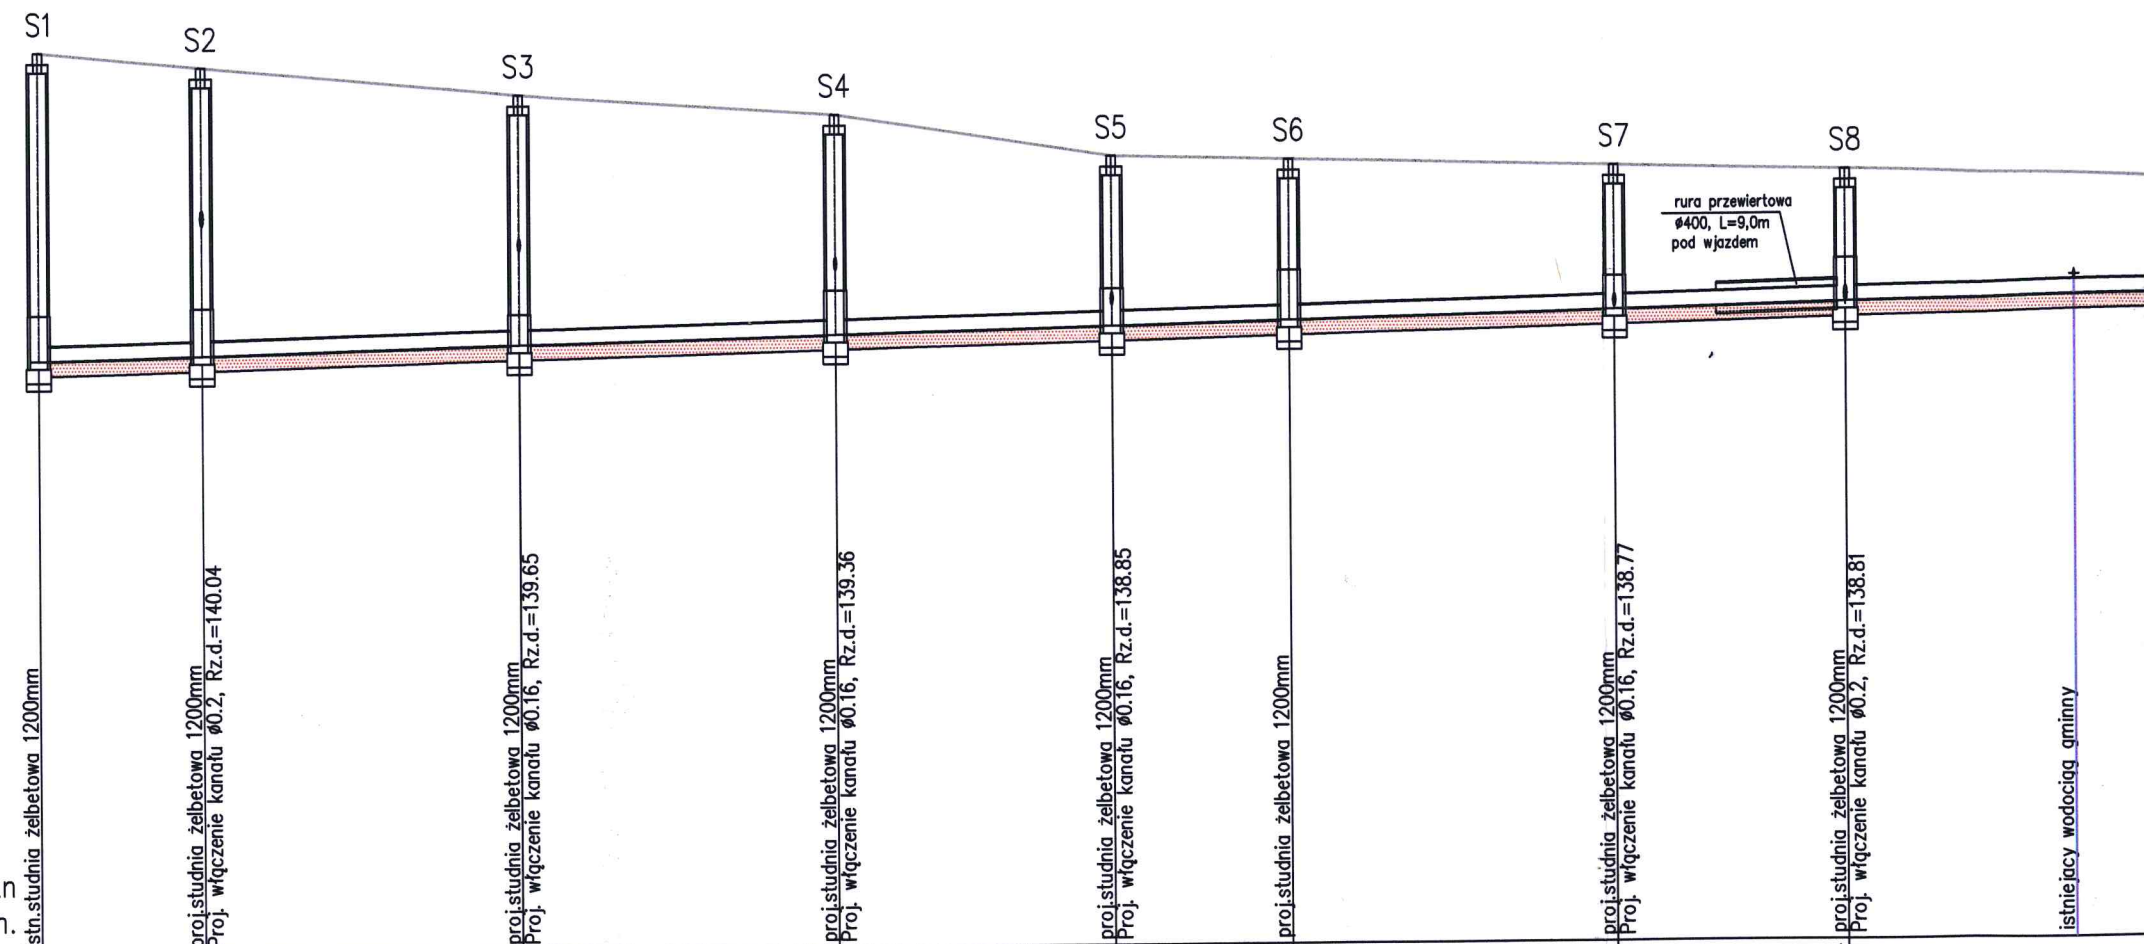

OZNACZENIE PROFILU:
POZIOM PORÓWNAWCZY


130.00 m n.p.m. S1stn

RZĘDNA TERENU ISTN.		142.44	142.22	141.80	141.50	140.90	140.84	140.72	140.64	
RZĘDNA DNA KANAŁU		138.18	138.24	138.35	138.46	138.55	138.61	138.73	138.81	138.89
RZĘDNA DNA WYKOPU		137.98	138.04	138.15	138.26	138.35	138.41	138.53	138.61	
ZAGŁĘBIENIE DNA KANAŁU		4.26	3.98	3.45	3.04	2.35	2.23	1.99	1.83	
SPADKI, DŁUGOŚCI		0.5%								
ŚREDNICA, MATERIAŁ		PVC-U Ø200mm L=199.20m								
ODLEGŁOŚCI		0.00	11.30	22.00	22.00	19.10	12.30	22.60	16.00	26.90
HEKTOMETRY		S1	S2	S3	S4	S5	S6	S7	S8	

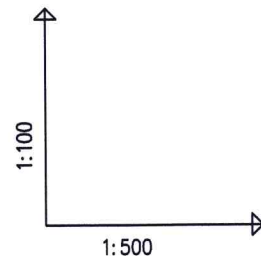

rura przewiertowa
Ø400, L=9,0m
pod wjazdem

istniejący wodociąg gminny

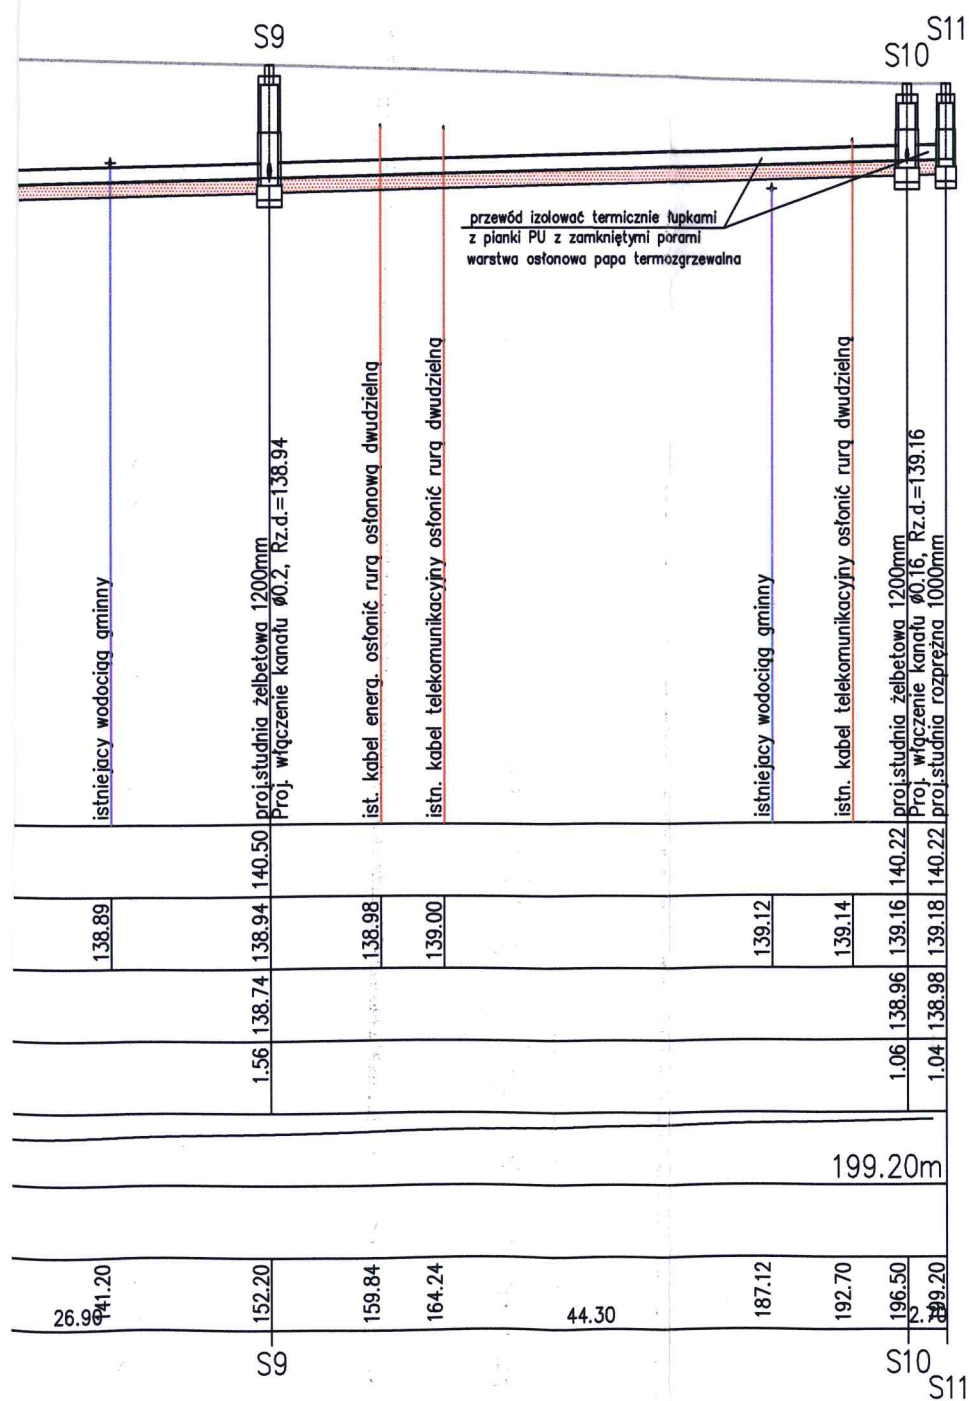

STAROSTWO POWIATOWE w PŁOCKU
Wydział Architektury i Budownictwa
09-400 Płock, ul. Bielska 59

Miejscowość : Radzanowo			
Nazwa rysunku Profil podłużny S1stn - S11		Usługi Inwestycyjne i Projektowe Elżbieta Szymańska 09-400 Płock ul. Rembelskiego 1/78 tel.502 530 334	
Temat: Budowa kanalizacji sanitarnej grawitacyjnej i ciśnieniowej w miejscowości Radzanowo			Nr.rys. 2
Branża : Sanitarna			
Projektant :	Nazwisko i Imię :	Podpis :	Skala 1:500/100
	mgr inż. D. Janiszewska nr upr. 111/89 w spec. instalacyjno-inżynierskiej		Data wykonania: 04.2018
Opracował :	Itch. E. Szymańska		