
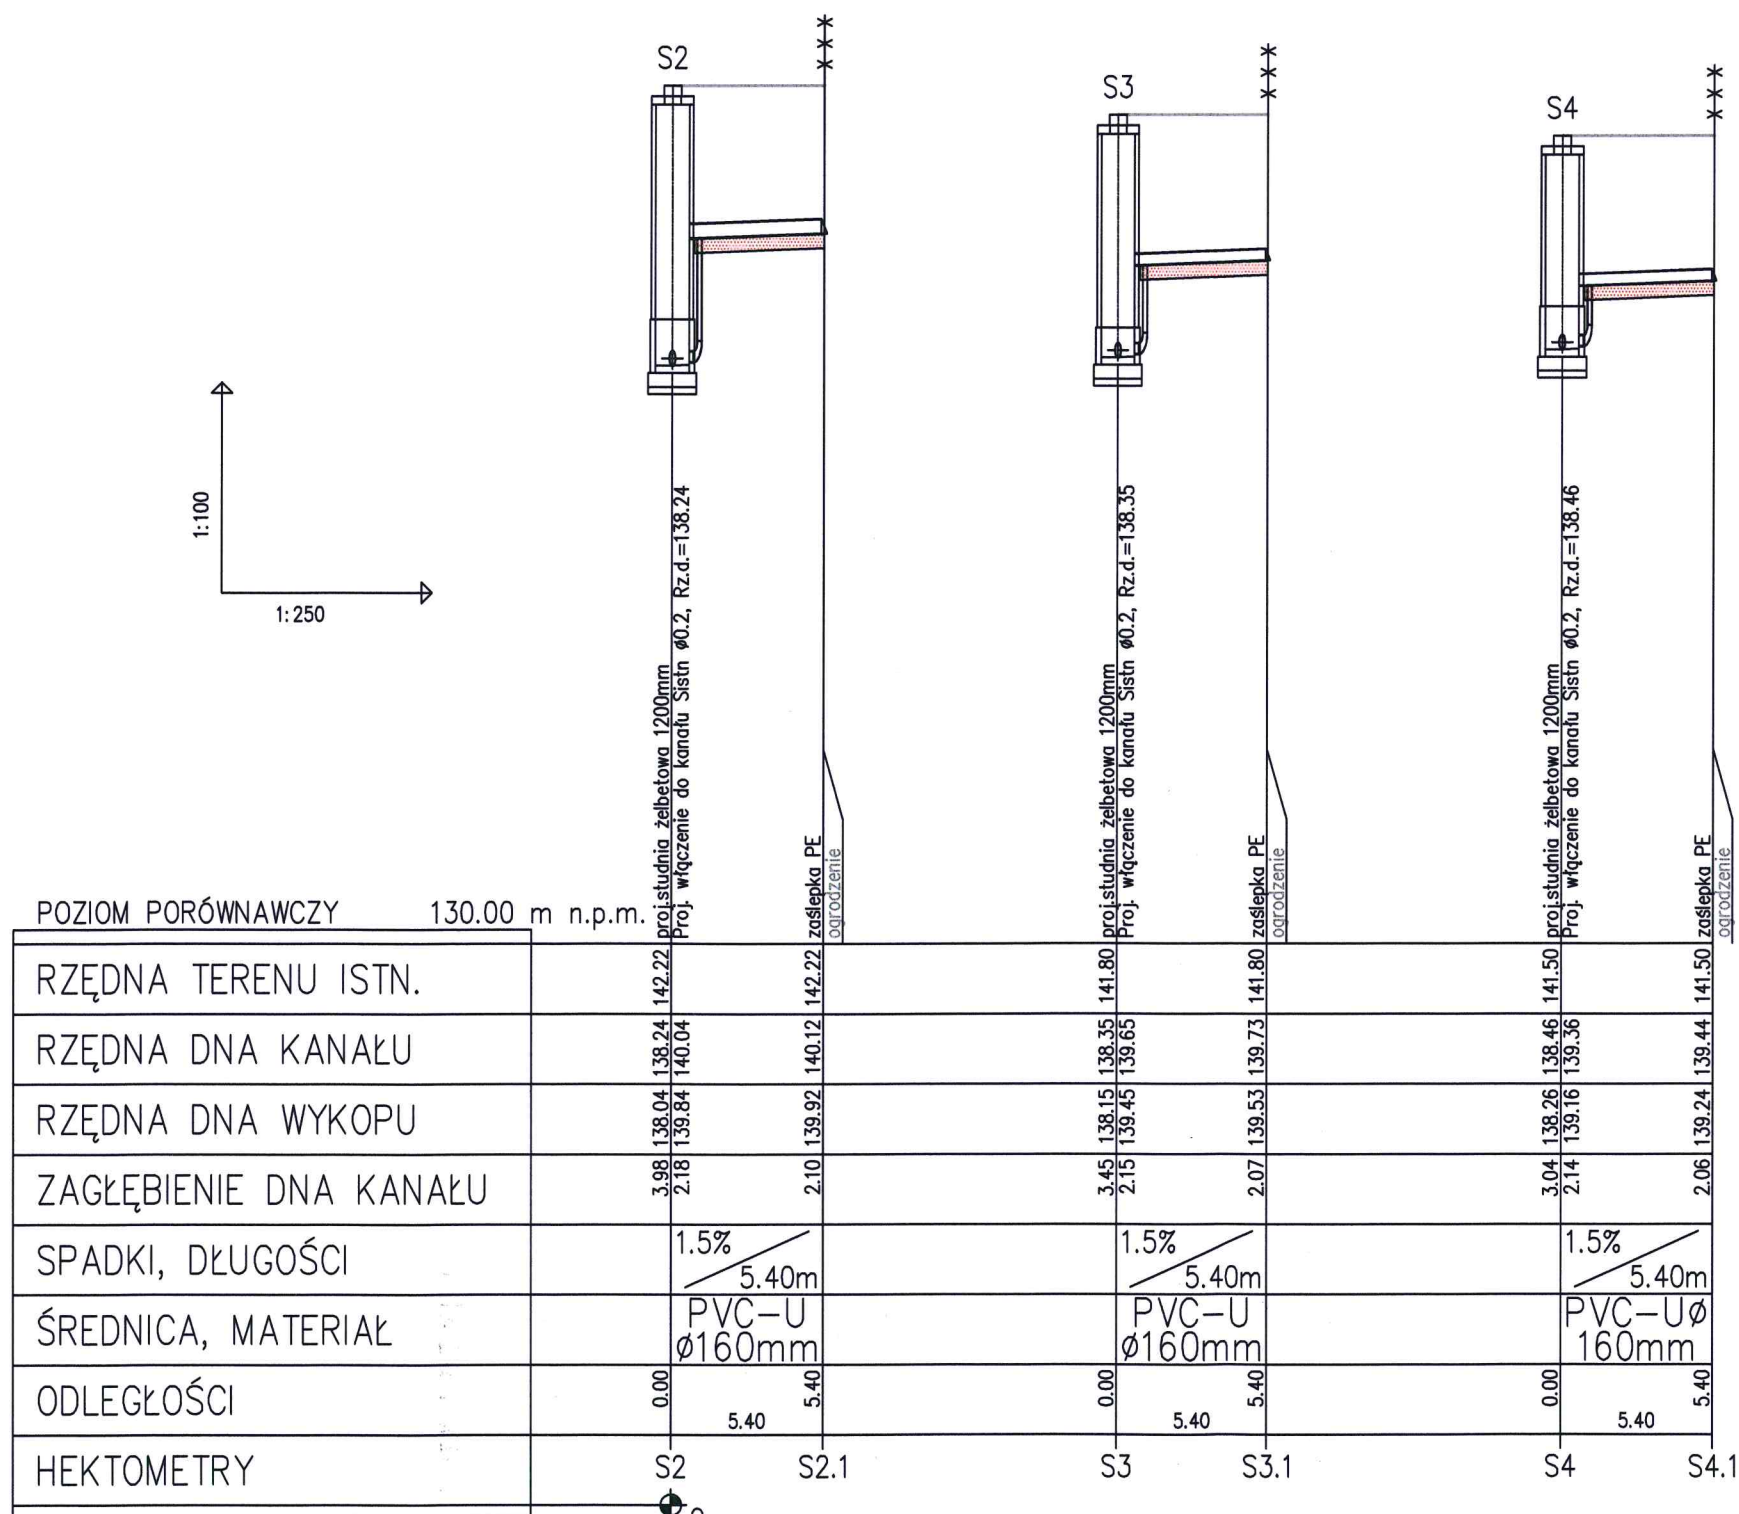


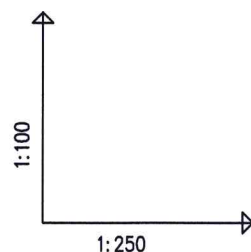

STAROSTWO POWIATOWE W PŁOCKU
Wydział Architektury i Budownictwa
09-400 Płock, ul. Bielska 59

Miejscowość : Radzanowo			
Nazwa rysunku Profil podłużny S2, S3, S4		Usługi Inwestycyjne i Projektowe Elżbieta Szymańska 09-400 Płock ul.Rembelskiego 1/78 tel.502 530 334	
Temat: Budowa kanalizacji sanitarnej grawitacyjnej i ciśnieniowej w miejscowości Radzanowo			Nr.rys. 3
Branża : Sanitarna			
Projektant :	Nazwisko i Imię : mgr.inż. D.Janiszevska nr upr. 111/89 w specjalizacyjno-inżynierskiej	Podpis :	Skala 1:250/100
Opracował :	Itch. E.Szymańska		Data wykonania: 04.2018