


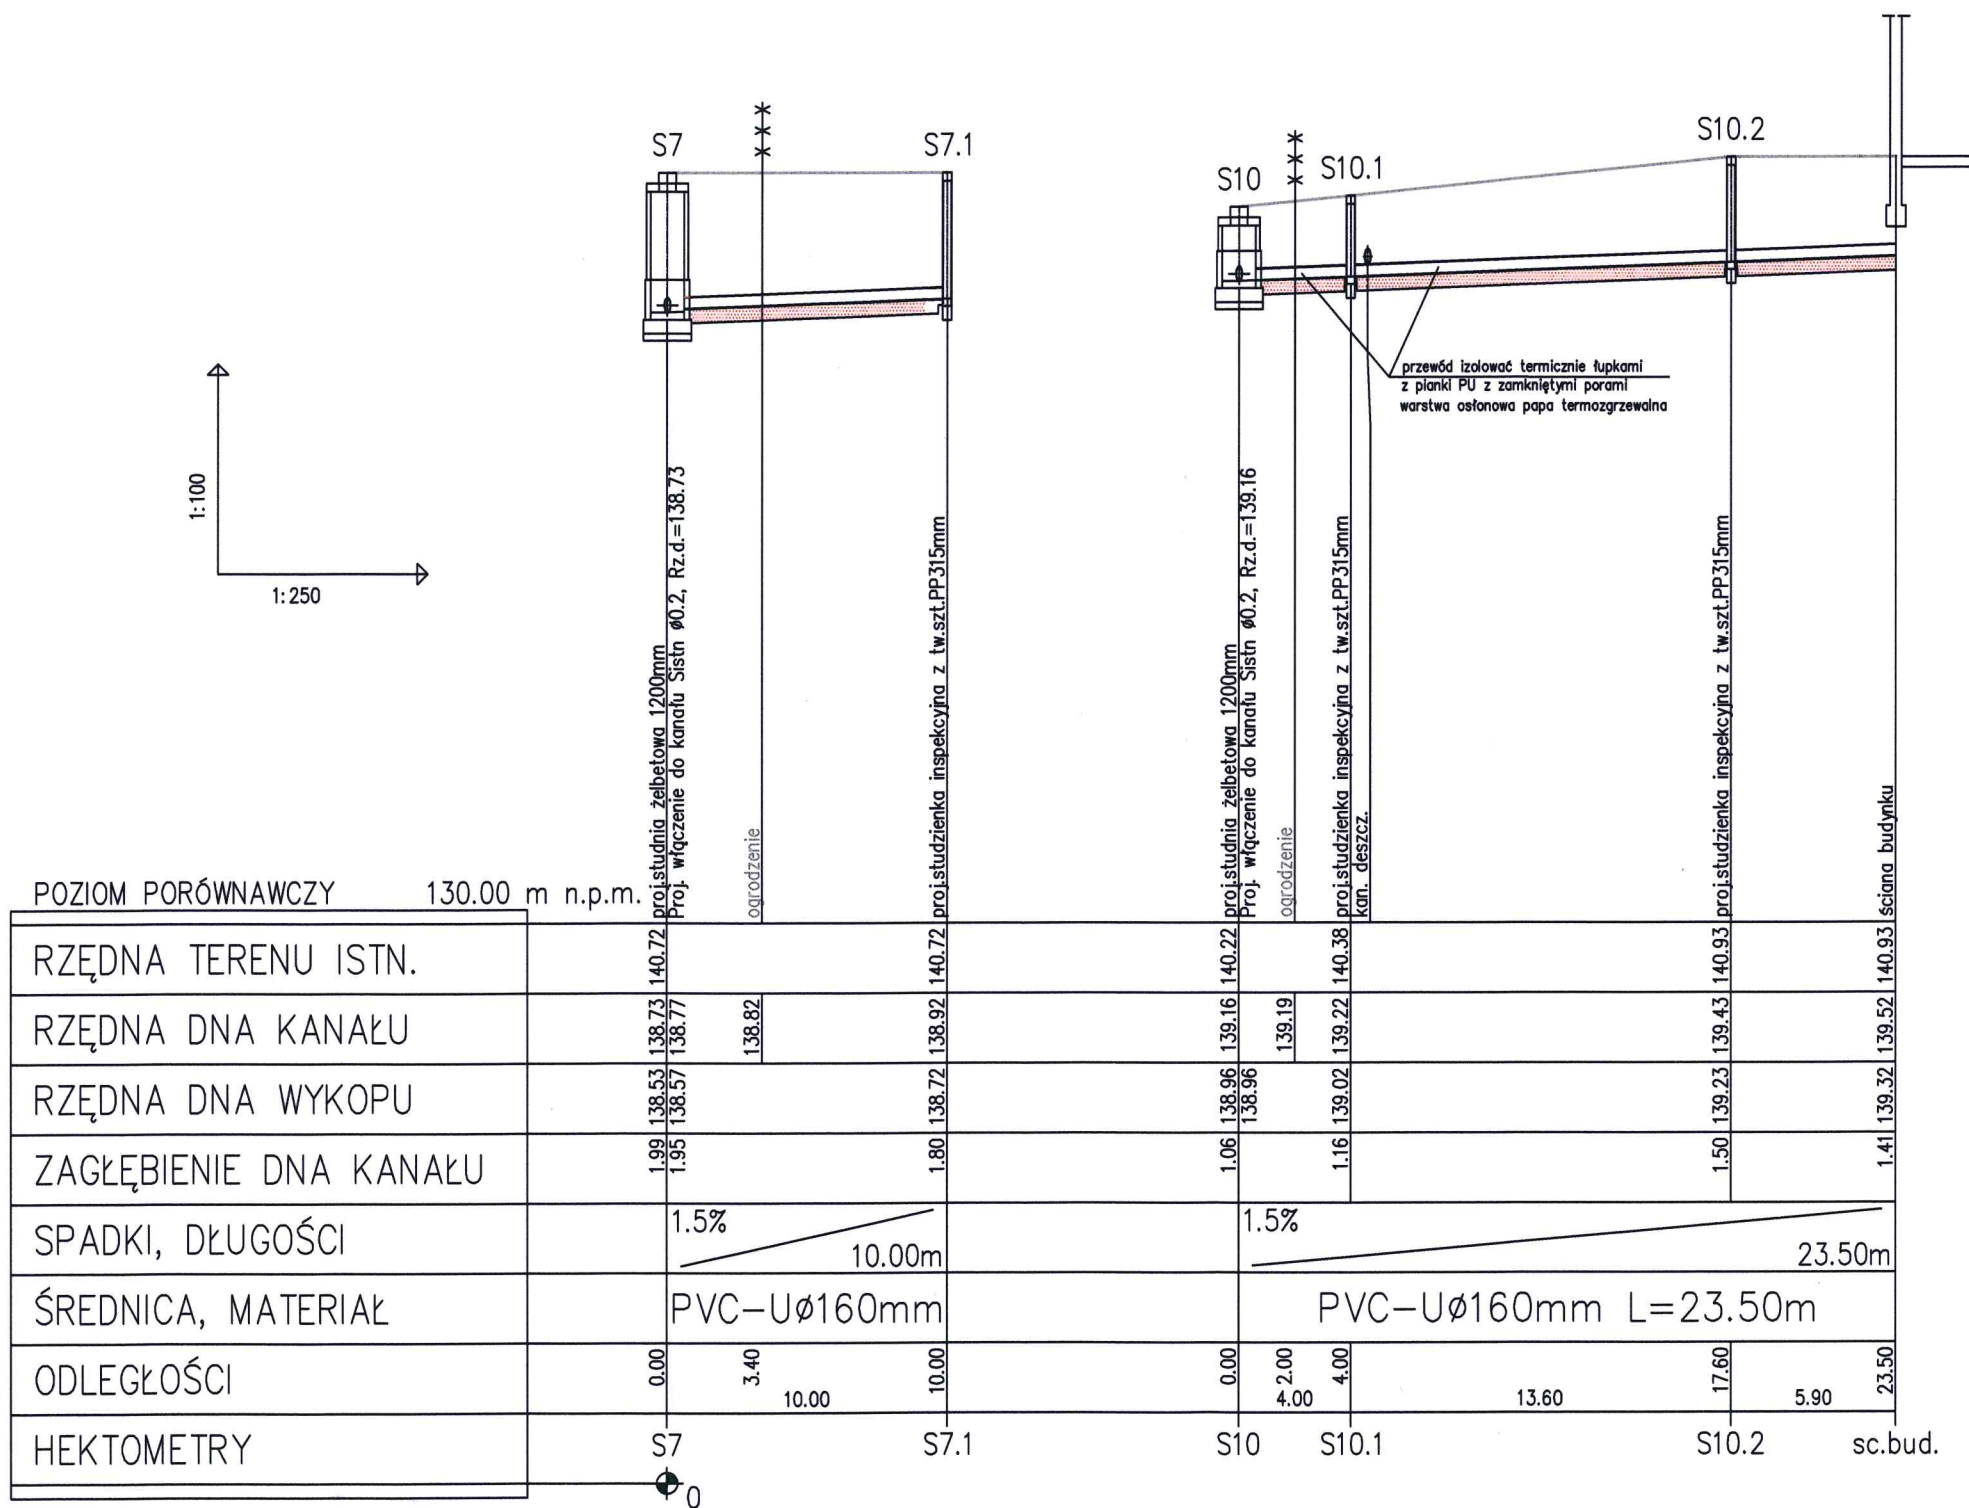

STAROSTWO POWIATOWE W PŁOCKU
Wydział Architektury i Budownictwa
09-400 Płock, ul. Bielska 59

Miejscowość i Radzanowo		Usługi Inwestycyjne i Projektowe	
Nazwa rysunku Profil podłużny S7, S10		Elżbieta Szymońska 09-400 Płock ul. Remiełkowskiego 1/78 tel. 502 530 334	
Temat Budowa kanalizacji sanitarnej grawitacyjnej i ciśnieniowej w miejscowości Radzanowo		Nr.rys. 4	
Branża i Sanitarna		Podpis i Data	
Projektant i mgr inż. D. Janiszewska nr. upr. III/89 w specjalności projektowania		Skala 1:250/100	
Dopracował i Inż. Eszymowska		Data wykonania: 04.2018	