

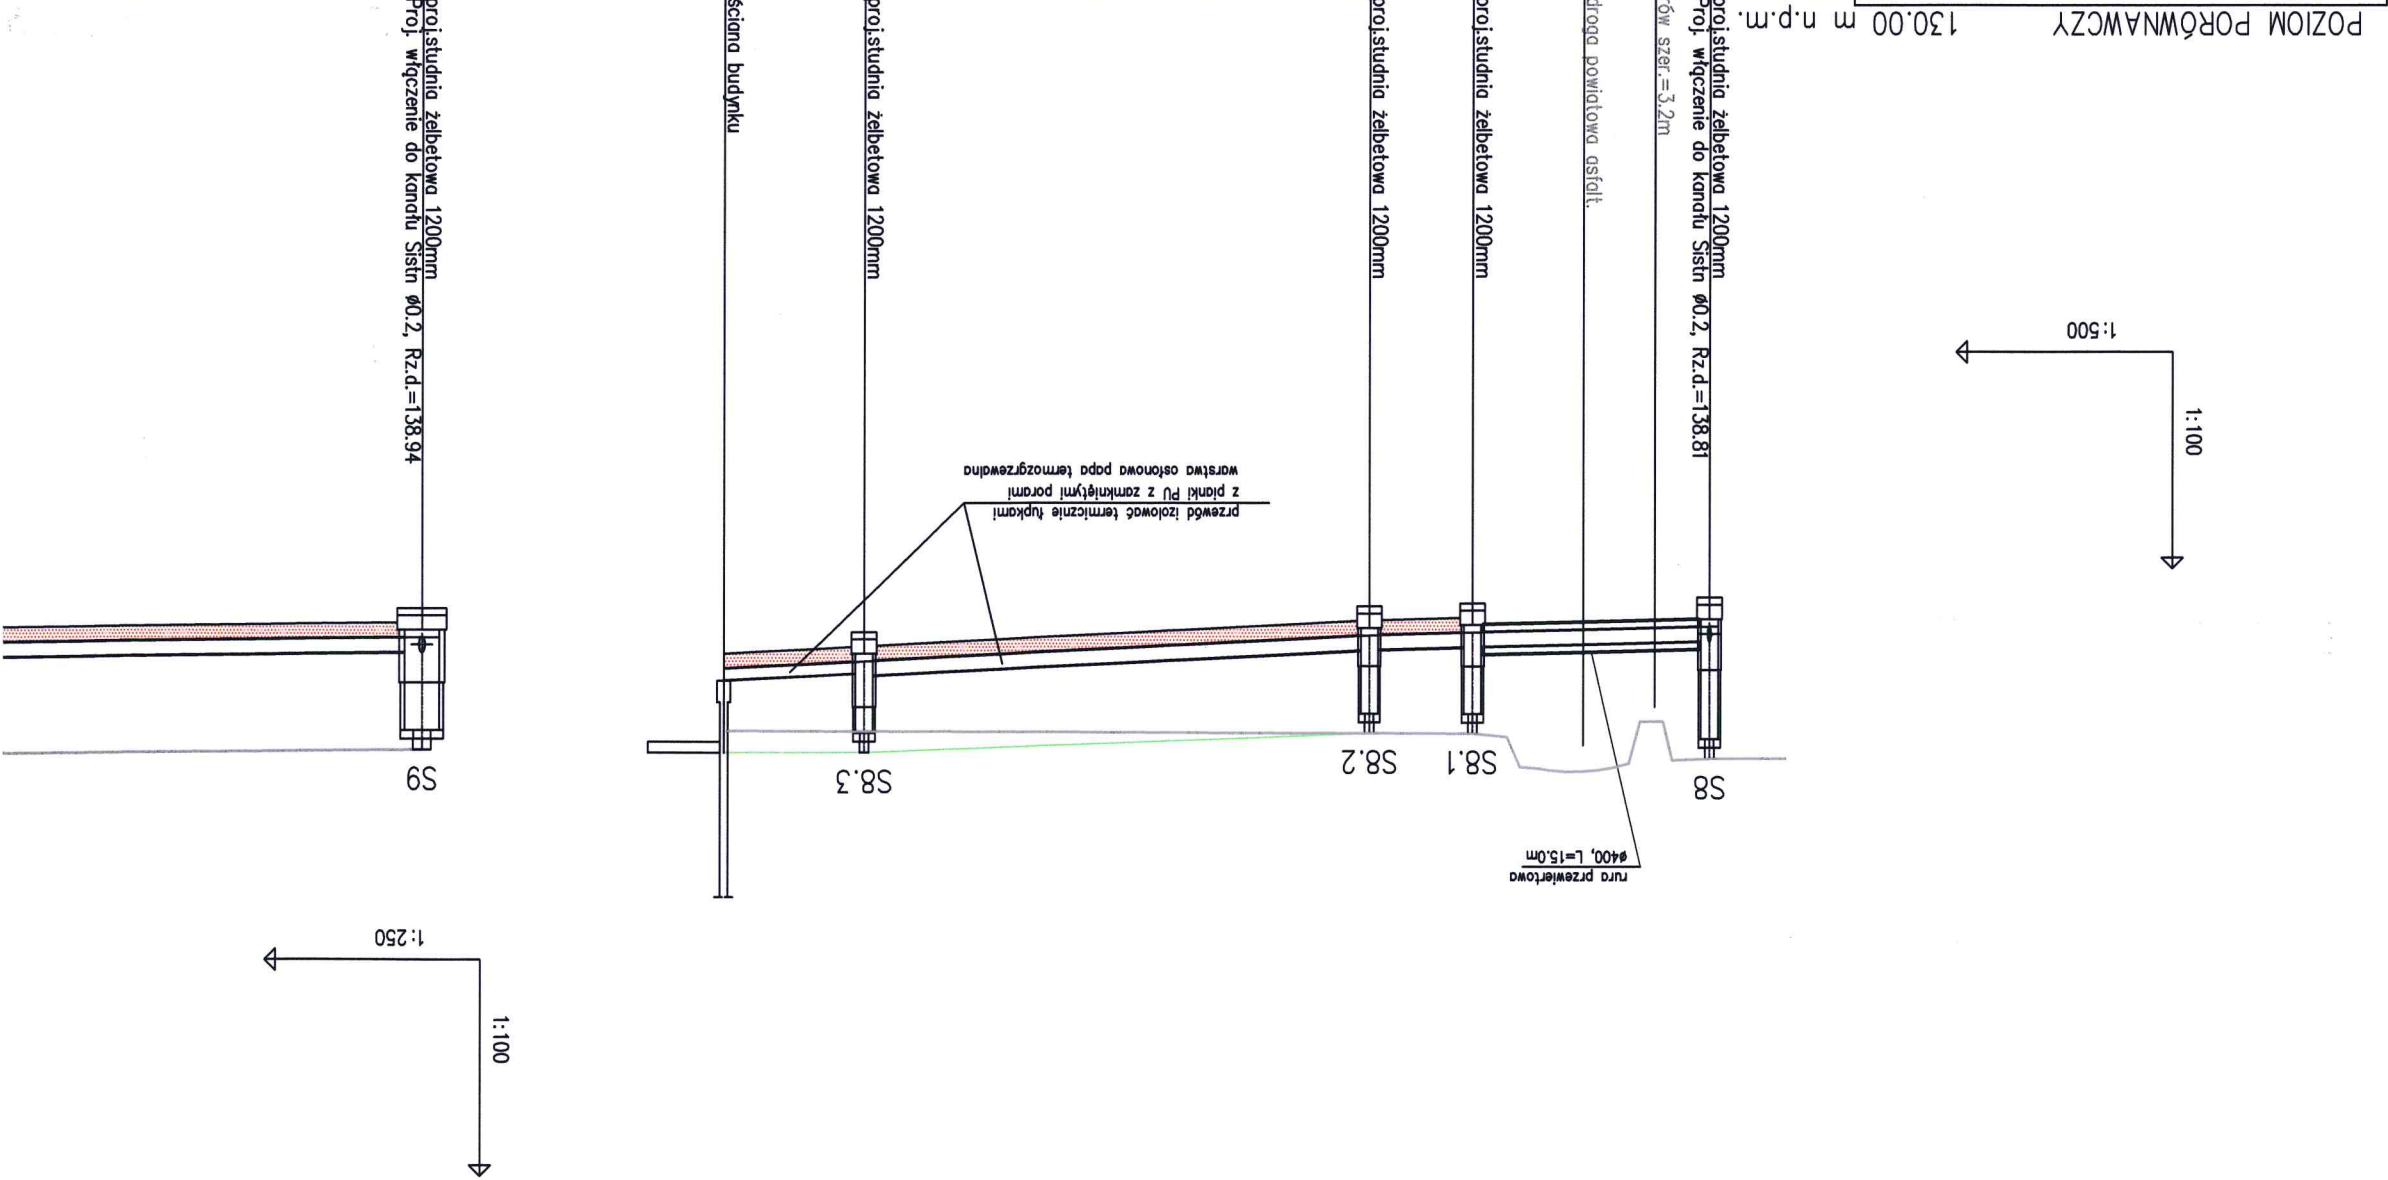


| HEKTOMETRY | ODLEGŁOŚCI | ŚREDNICA, MATERIAŁ  | SPADKI, DŁUGOŚCI | ZAGŁĘBIENIE DNA KANAŁU | RZĘDNA DNA WYKOPU | RZĘDNA DNA KANAŁU | RZĘDNA TERENU ISTN. |
|------------|------------|---------------------|------------------|------------------------|-------------------|-------------------|---------------------|
| S8         | 0.00       |                     | 0.5%             | 1.83                   | 138.61            | 138.81            | 140.64              |
|            | 3.79       |                     |                  |                        |                   | 138.82            |                     |
|            | 16.40      |                     |                  |                        |                   | 138.84            |                     |
| S8.1       | 16.40      |                     |                  | 1.40                   | 138.69            | 138.89            | 140.29              |
| S8.2       | 23.60      | PVC-U Ø0.2 L=58.80m | 1%               | 1.36                   | 138.72            | 138.92            | 140.28              |
|            | 35.20      |                     |                  |                        |                   |                   |                     |
| S8.3       | 58.80      | PVC-U Ø160mm        |                  | 1.26                   | 139.08            | 139.28            | 140.24              |
|            | 9.70       |                     |                  |                        |                   |                   |                     |
| śc.bud.    | 68.50      |                     | 44.90m           | 1.17                   | 139.17            | 139.37            | 140.24              |
| S9         | 0.00       | PVC-U Ø200mm        | 0.5%             | 1.56                   | 138.74            | 138.94            | 140.50              |
|            | 24.50      |                     |                  |                        |                   |                   |                     |

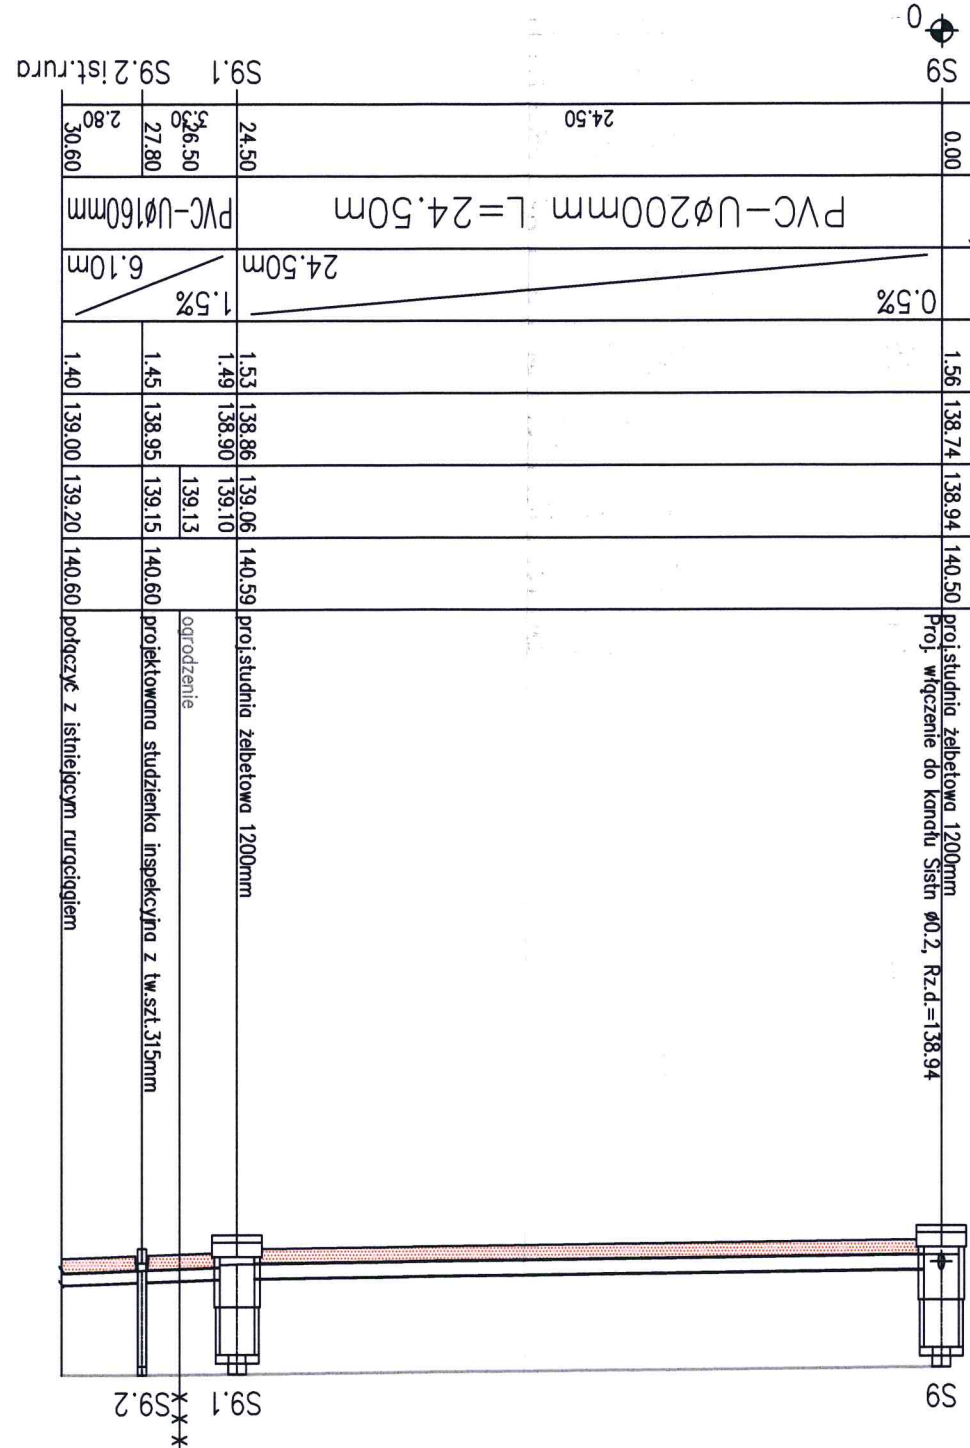

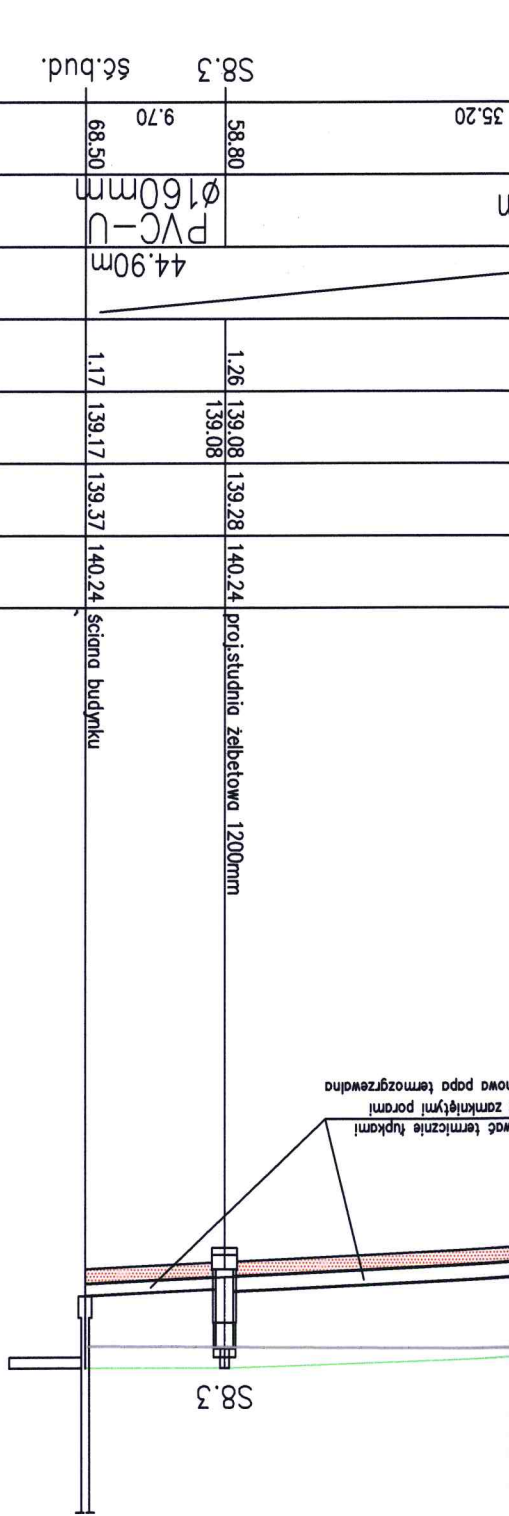

|                                                                                                 |   |
|-------------------------------------------------------------------------------------------------|---|
| Miejscowość : Radzanowo                                                                         |   |
| Nazwa rysunku<br>Profil podłużny<br>SB, S9                                                      | Usługi Inwestycyjne i Projektowe<br>Elżbieta Szymańska<br>09-400 Płock ul. Rembielińskiego 1/78<br>tel. 502 530 334 |
| Temat<br>Budowa kanalizacji sanitarnej grawitacyjnej i<br>cisnieniowej w miejscowości Radzanowo |   |
| Nr.rys.<br>5                                                                                    |   |
| Skala<br>1500/250/100                                                                           | Data<br>wykonania:<br>04.2018                                                                                       |
| Podpis :                                                                                        | W specjnstalacyjno-technicznej                                                                                      |
| Projektant :                                                                                    | Pracownik :   |
| Branża :                                                                                        |   |

STAROSTWO POWIATOWE w PŁOCKU  
Wydział Architektury i Budownictwa  
09-400 Płock, ul. Bielska 59

**Odpis**  
ZARZĄD DRÓG POWIATOWYCH w PŁOCKU  
pisma z dnia 11.05.2018 znak ZDP.T.431/40/2018  
DIREKTOR Zarządu Dróg Powiatowych w  
Płocku mgr inż. Marcin Błaszczak  
(podpis nieczytelny)  
za zgodność z oryginałem

USŁUGI INWESTYCYJNE I PROJEKTOWE  
Elżbieta Szymańska  
09-400 Płock, ul. Rembielińskiego 1/78  
NIP 774-189-68-03  
tel. 502 530 334