


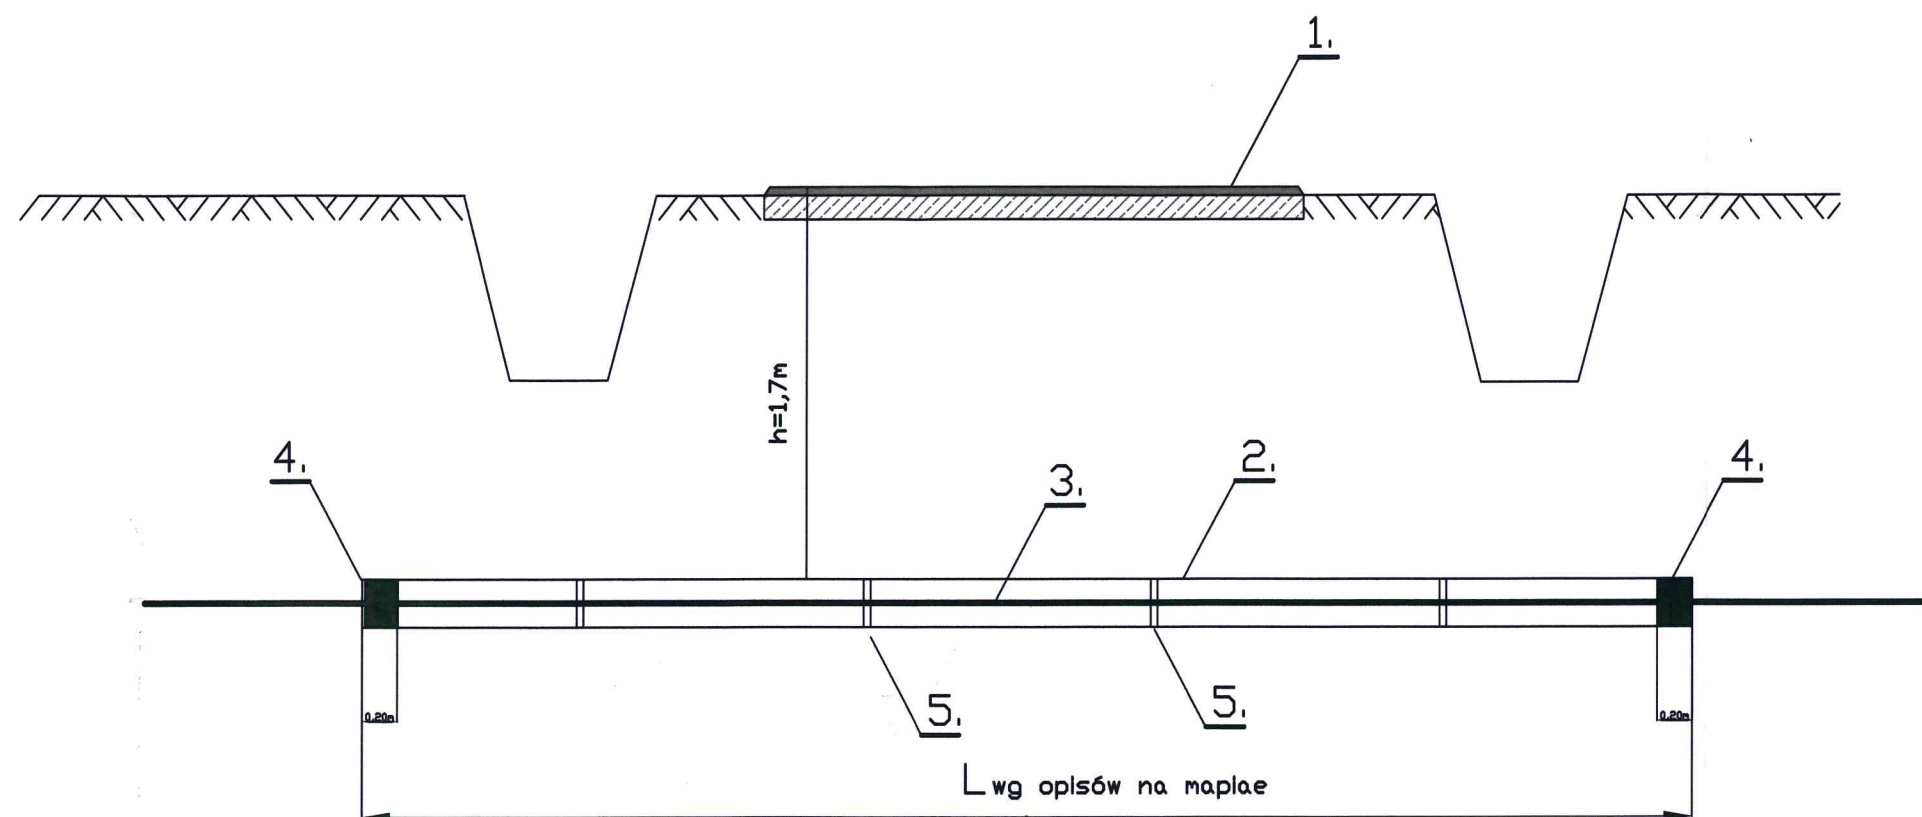

1. Droga powiatowa nr 2942W Radzanowo o nawierzchni asfaltowej
2. Rura wiertnicza długość i średnica przewodu w/g opisów na mapie
3. Przewód tłoczny - rura PE $\varnothing$ 50-75mm
4. Uszczelnienie z pianki poliuretanowej
5. Opaski dystansowe

Odpis

ZARZĄD DRÓG POWIATOWYCH w PŁOCKU
09-400 Płock, ul. Bielska 57a Załącznik nr 3z3 do
pisma z dnia 11.05.2018 znak ZDP.T.431/40/2018
DYREKTOR Zarządu Dróg Powiatowych w
Płocku mgr inż. Marcin Błaszczak
(podpis nieczytelny)

za zgodność z oryginałem
USŁUGI INWESTYCYJNE I PROJEKTOWE
Elżbieta Szymańska
09-400 Płock ul. Rembelskiego 178
NIP 774-189-68-03
tel. 502 530 334

STAROSTWO POWIATOWE w PŁOCKU
Wydział Architektury i Budownictwa
09-400 Płock, ul. Bielska 59

Miejscowość : Radzanowo			
Nazwa rysunku : Profil przejścia przewodem tłocznym kanalizacji sanitarnej pod drogą powiatową Nr 2942W		Usługi Inwestycyjne i Projektowe Elżbieta Szymańska 09-400 Płock ul. Rembelskiego 178 tel.502 530 334	
Temat : Budowa kanalizacji sanitarnej grawitacyjnej i ciśnieniowej w miejscowości Radzanowo			Nr.rys. 6.
Branża : Sanitarna			
Projektant :	Nazwisko i Imię :	Podpis :	Data wykonania 04.2018
	mgr.inż. D.Janiszewska nr.upr.111/89		
Opracował :	tech. E.Szymańska		