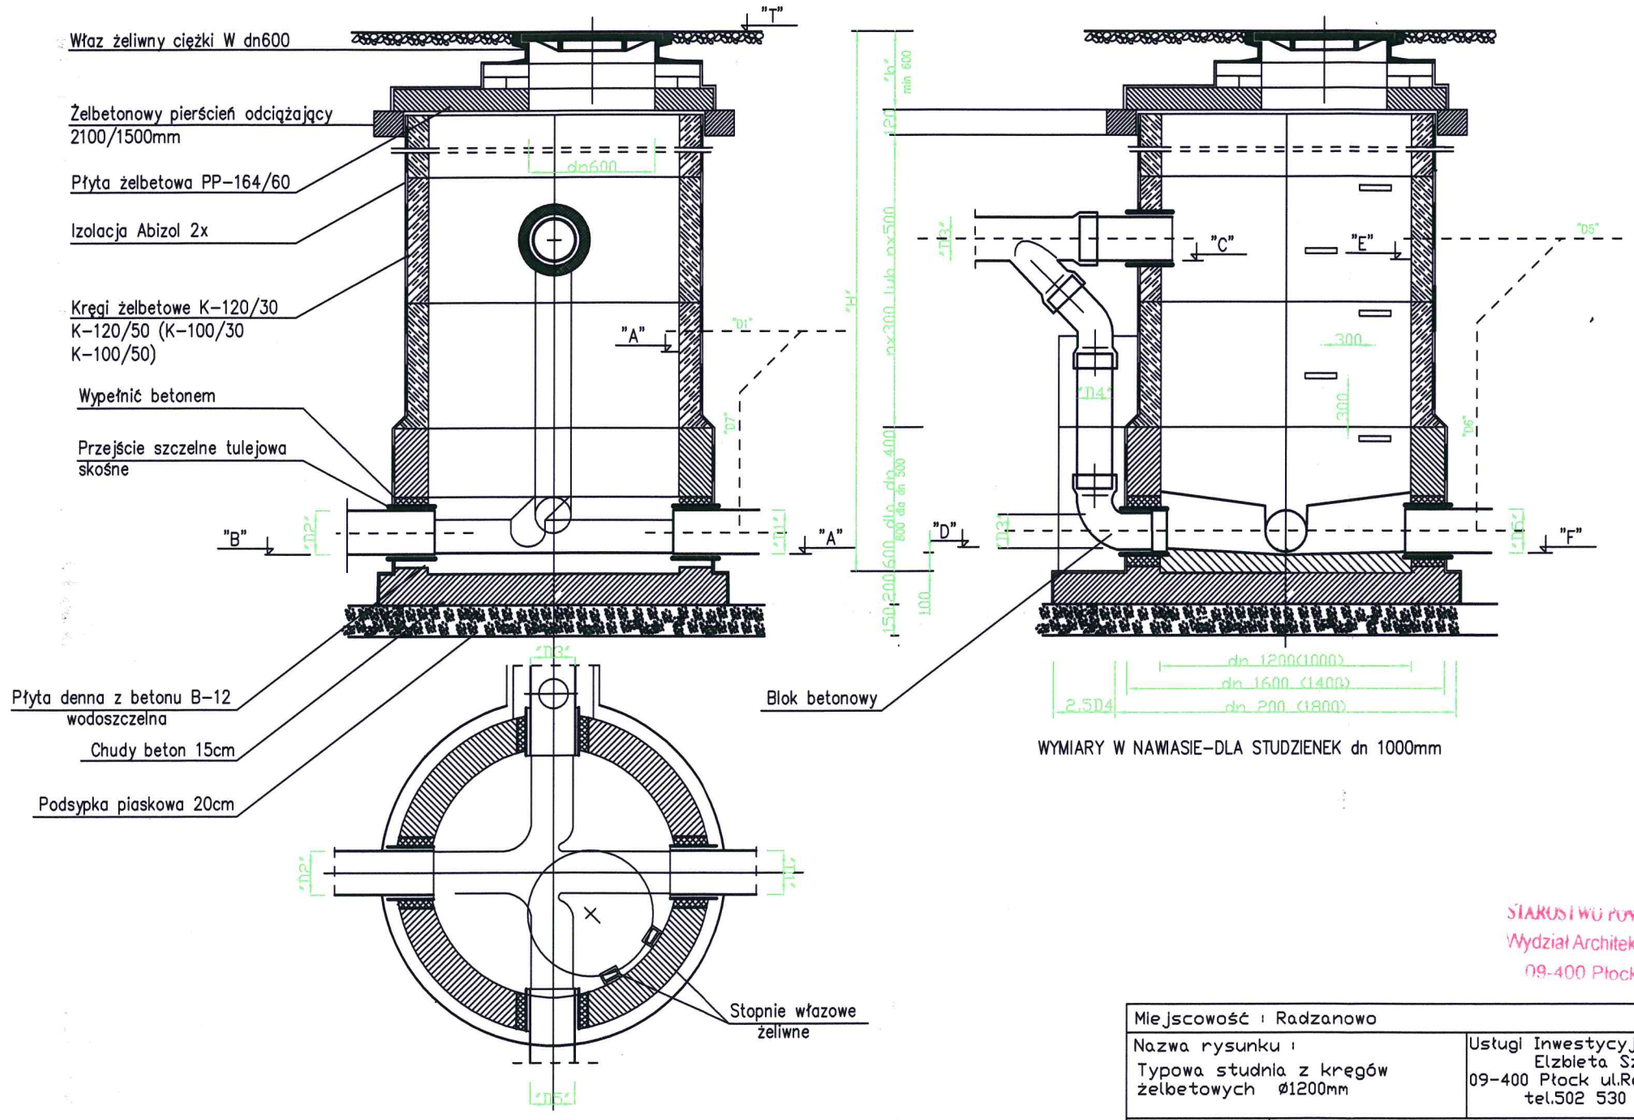

STAROSTWO POWIATOWE w PŁOCKU
Wydział Architektury i Budownictwa
09-400 Płock, ul. Bielska 59

Miejscowość : Radzanowo			
Nazwa rysunku : Typowa studnia z kręgów żelbetowych Ø1200mm	Usługi Inwestycyjne i Projktowe Elżbieta Szymańska 09-400 Płock ul.Rembielińskiego 1/78 tel.502 530 334		
Temat :	Budowa kanalizacji sanitarnej grawitacyjnej i ciśnieniowej w miejscowości Radzanowo		Nr.rys. 7.
Branża :	Sanitarna		
Projektant :	Nazwisko i imię : mgr.inż D.Janiszewska nr.upr.111/89 w spec.instalacyjno-inżynieryjnej	Podpis :	Data wykonania: 04.2018
Opracował :	tech.E.Szymańska		