

262.111.091

262.111.093

OBJAŚNIENIE :

PoF ● miejsce i numer
wiercenia geotechnicznego



ZAKŁAD USŁUG GEOLOGICZNYCH
"Geotechnika"

Łódź, ul. Wojska Polskiego 55/61
tel./fax. 0-42 655 67 72


Temat:

**ROGOZINO, BORYSZEWO STARE,
STRÓŻEWKO, BORYSZEWO NOWE,
gm. Radzanowo -
- kanalizacja sanitarna**

Treść:

**Mapa dokumentacyjna
ark. nr 32**

skala: 1:1000

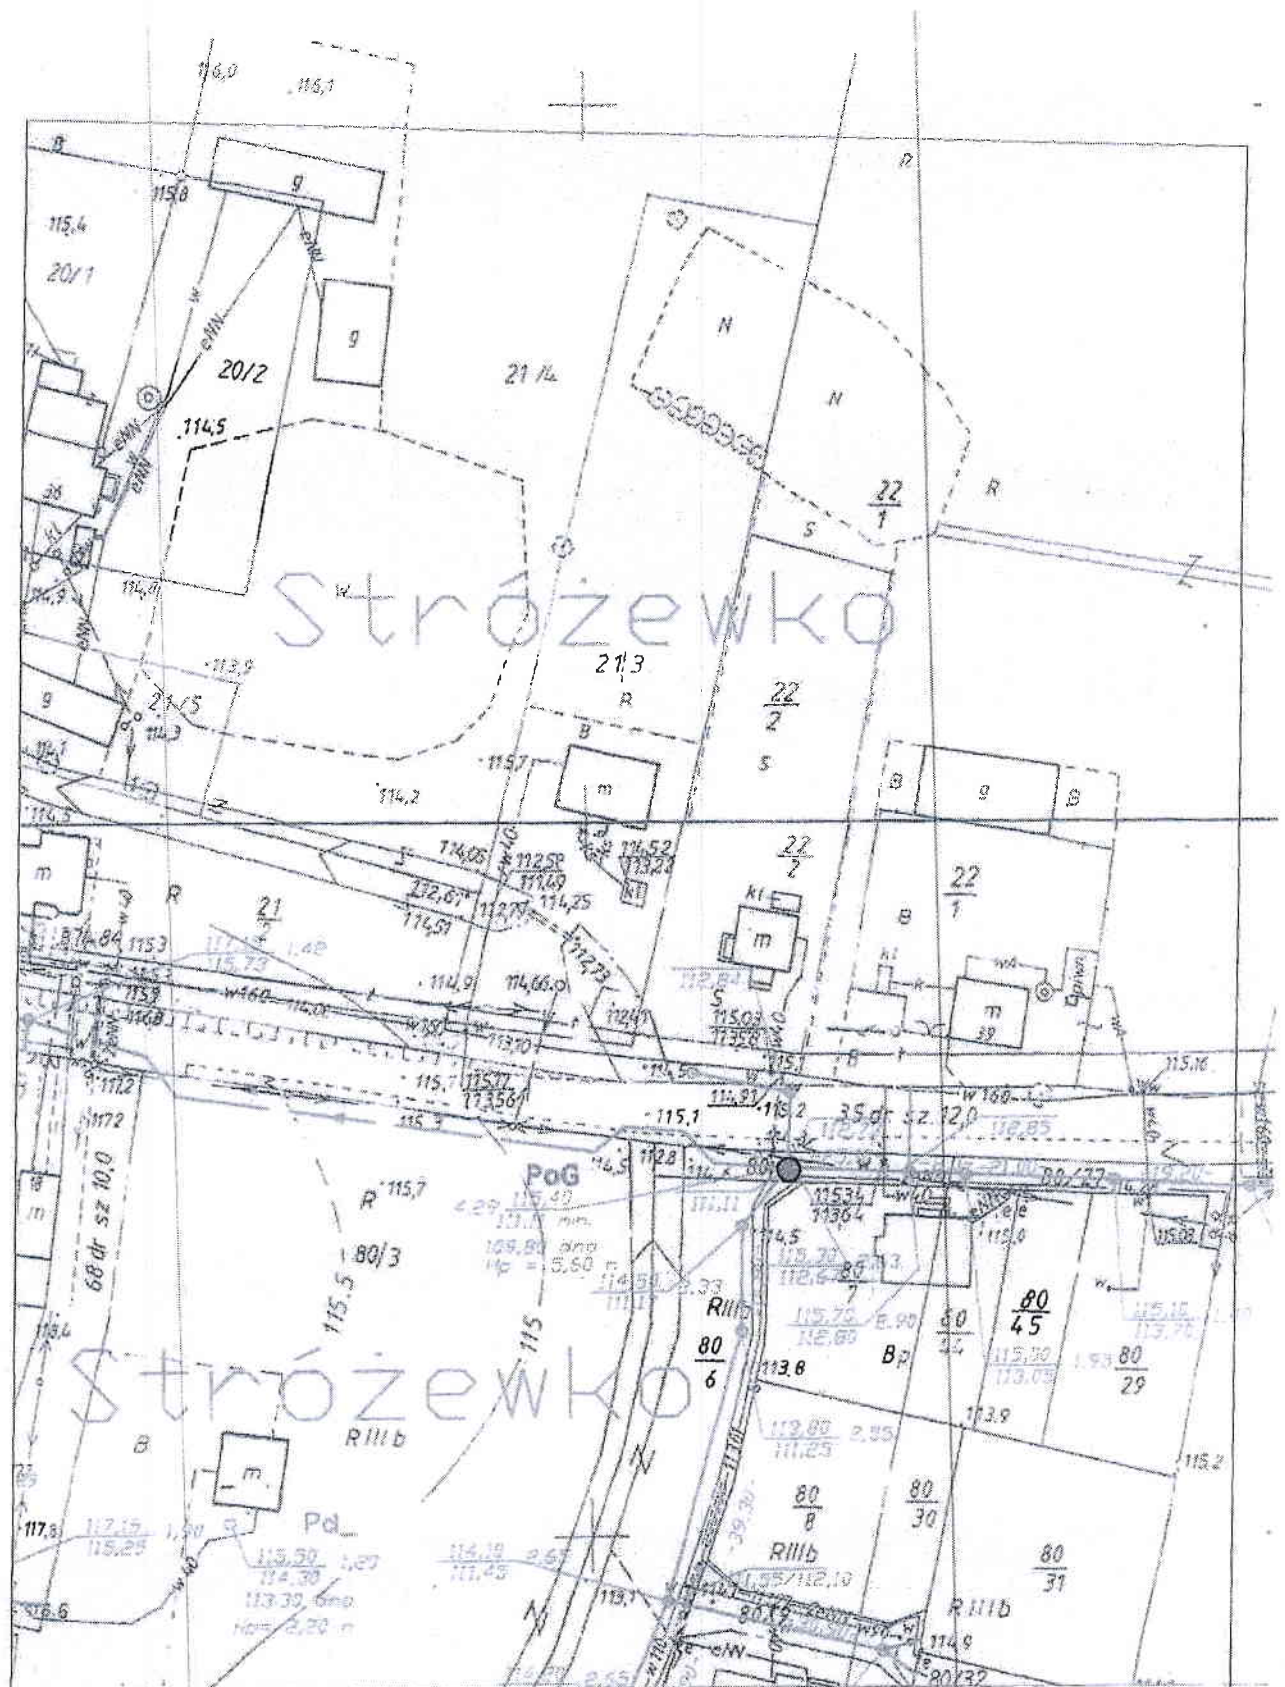

ZAKŁAD USŁUG GEOLOGICZNYCH
"Geotechnika"

Łódź, ul. Wojska Polskiego 55/01
tel./fax. 0-42 655 67 72

OBJAŚNIENIE:

PoG ● miejsce i numer
wiercenia geotechnicznego


Temat:

**ROGOZINO, BORYSZEWÓ STARE,
STRÓŻEWKO, BORYSZEWÓ NOWE,
gm. Radzanowo -
- kanalizacja sanitarna**

Treść:

**Mapa dokumentacyjna
ark. nr 33**

skala: 1:1000

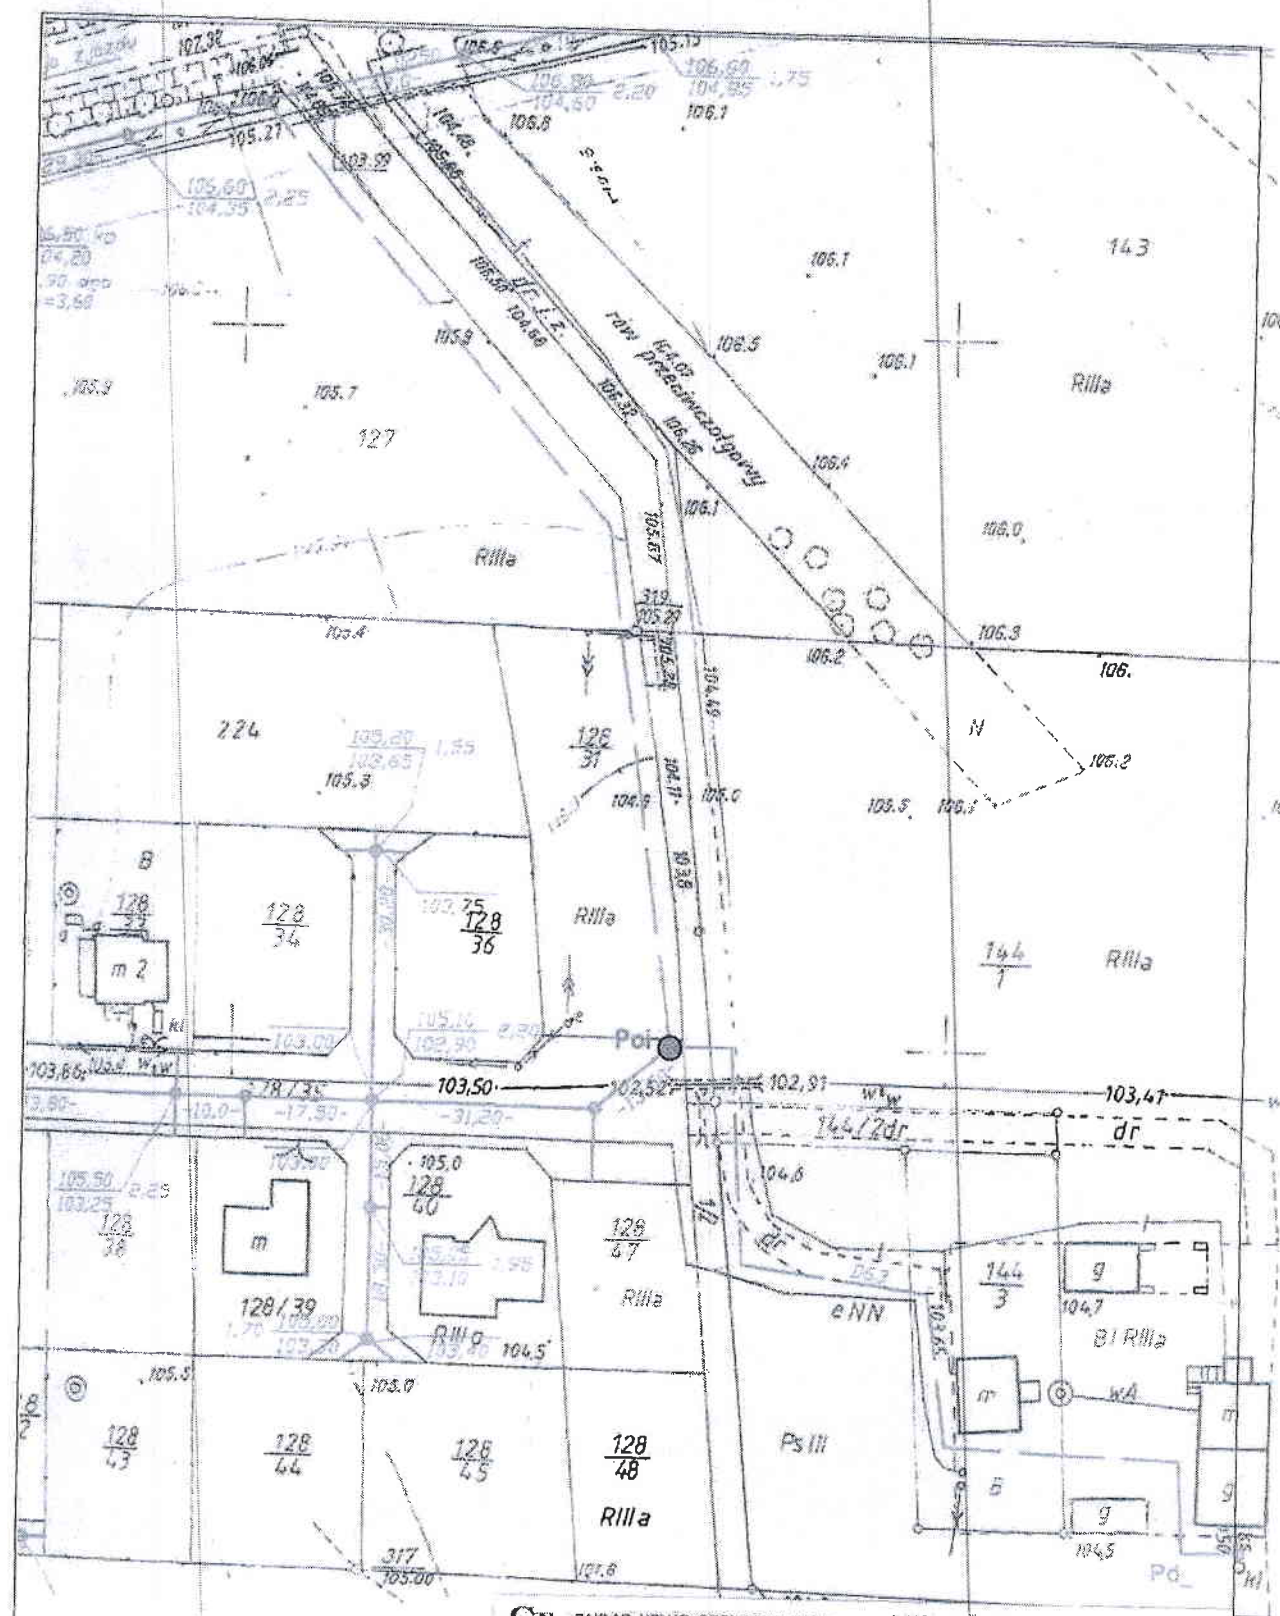


ZAKŁAD USŁUG GEOLOGICZNYCH
"Geotechnika"

Kódz, ul. Wojska Polskiego 55/61
tel./fax. 0-42 655 67 72

OBJAŚNIENIE:

Poi ● miejsce i numer
wiercenia geotechnicznego

Temat:	ROGOZINO, BORYSZEWÓ STARE, STRÓŻEWKO, BORYSZEWÓ NOWE, gm. Radzanowo - - kanalizacja sanitarna	
Treść:	Mapa dokumentacyjna ark. nr 35	skala: 1:1000

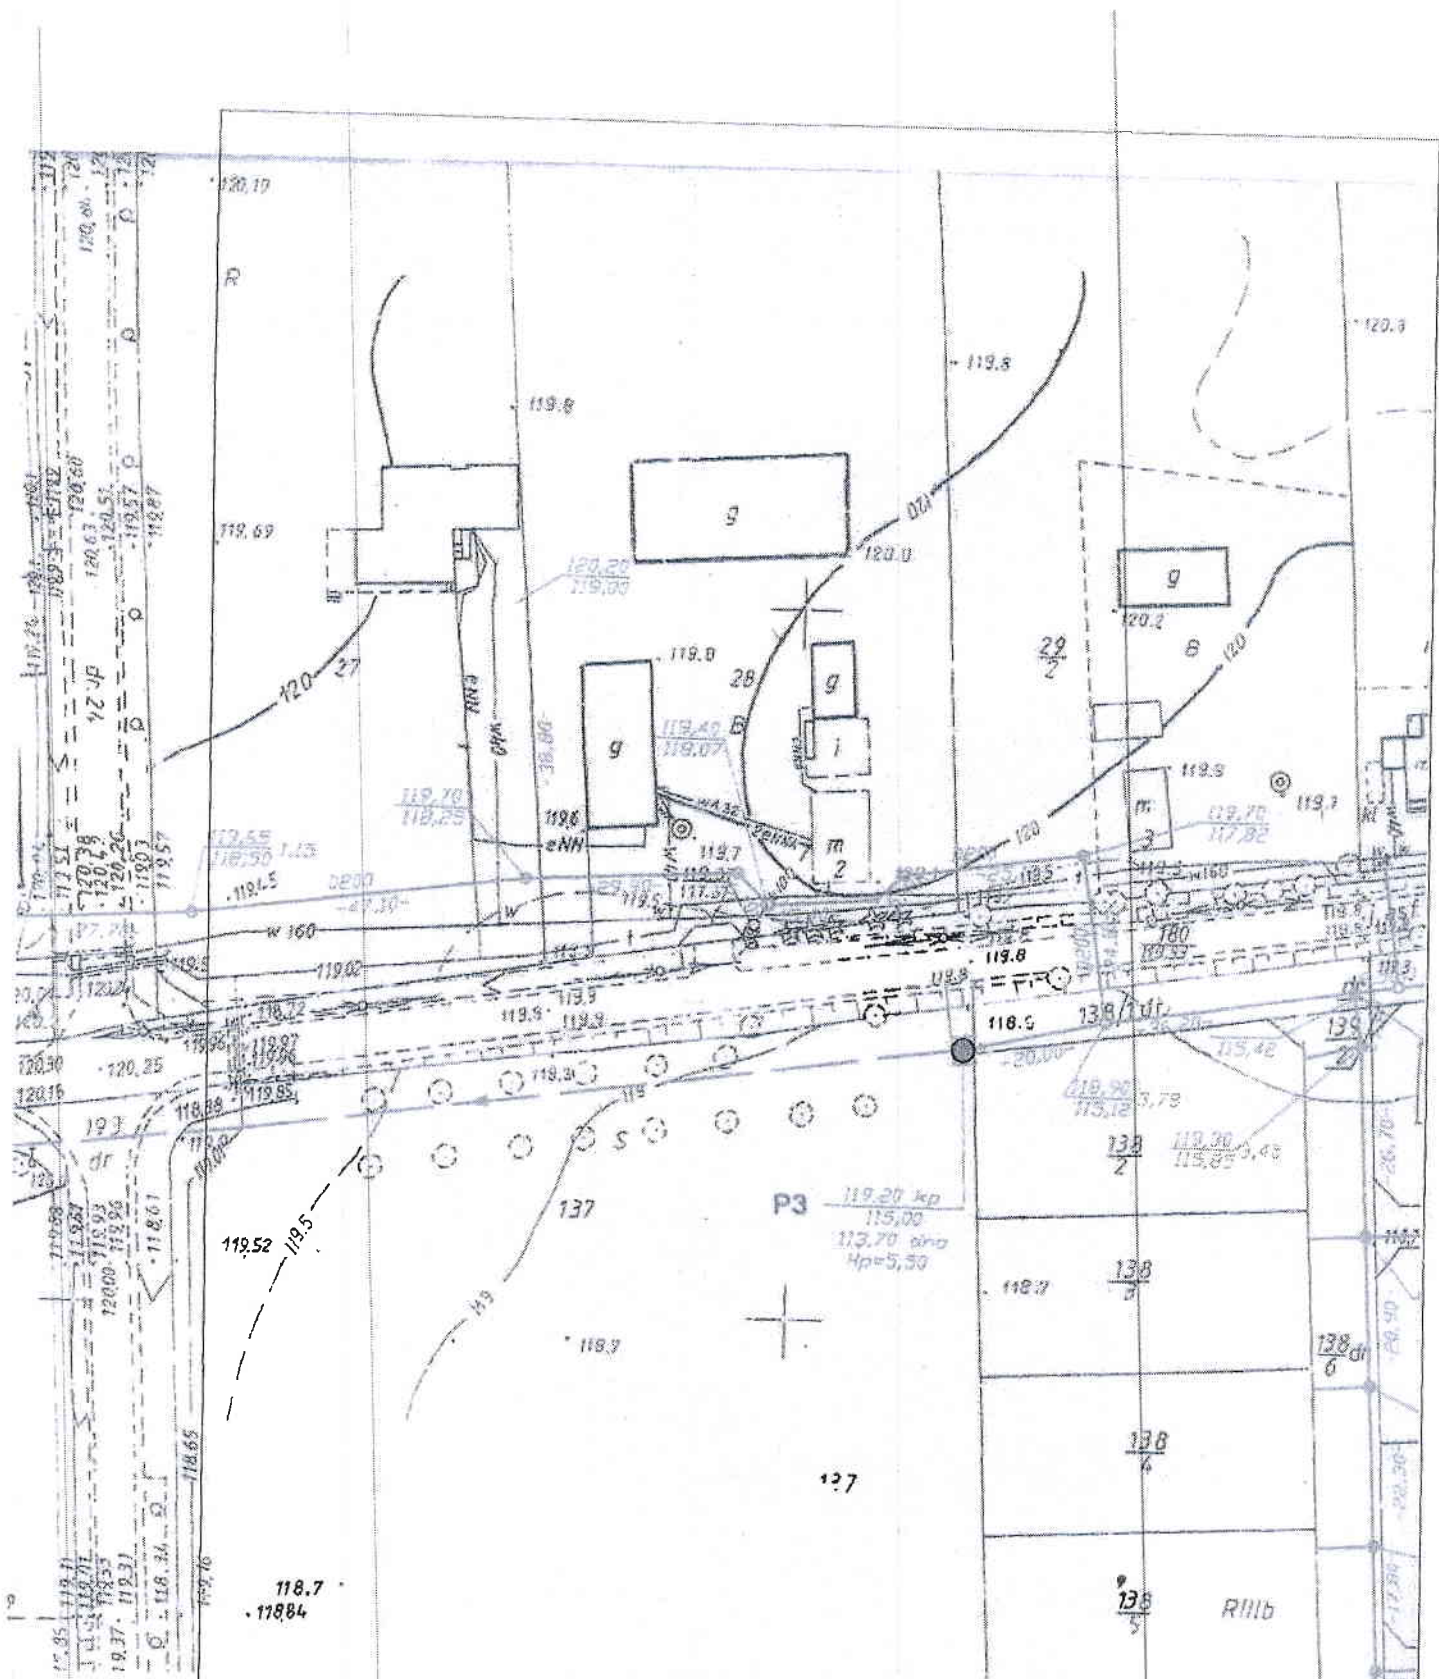

OBJAŚNIENIE:

● miejsce i numer
wiercenia geotechnicznego


P3



ZAKŁAD USŁUG GEOLOGICZNYCH
"Geotechnika"

Łódź, ul. Wojska Polskiego 55/61
tel./fax. 0-42 655 67 72

Temat:	ROGOZINO, BORYSZEWO STARE, STRÓŻEWKO, BORYSZEWO NOWE, gm. Radzanowo - - kanalizacja sanitarna	
Treść:	Mapa dokumentacyjna ark. nr 23	skala: 1:1000

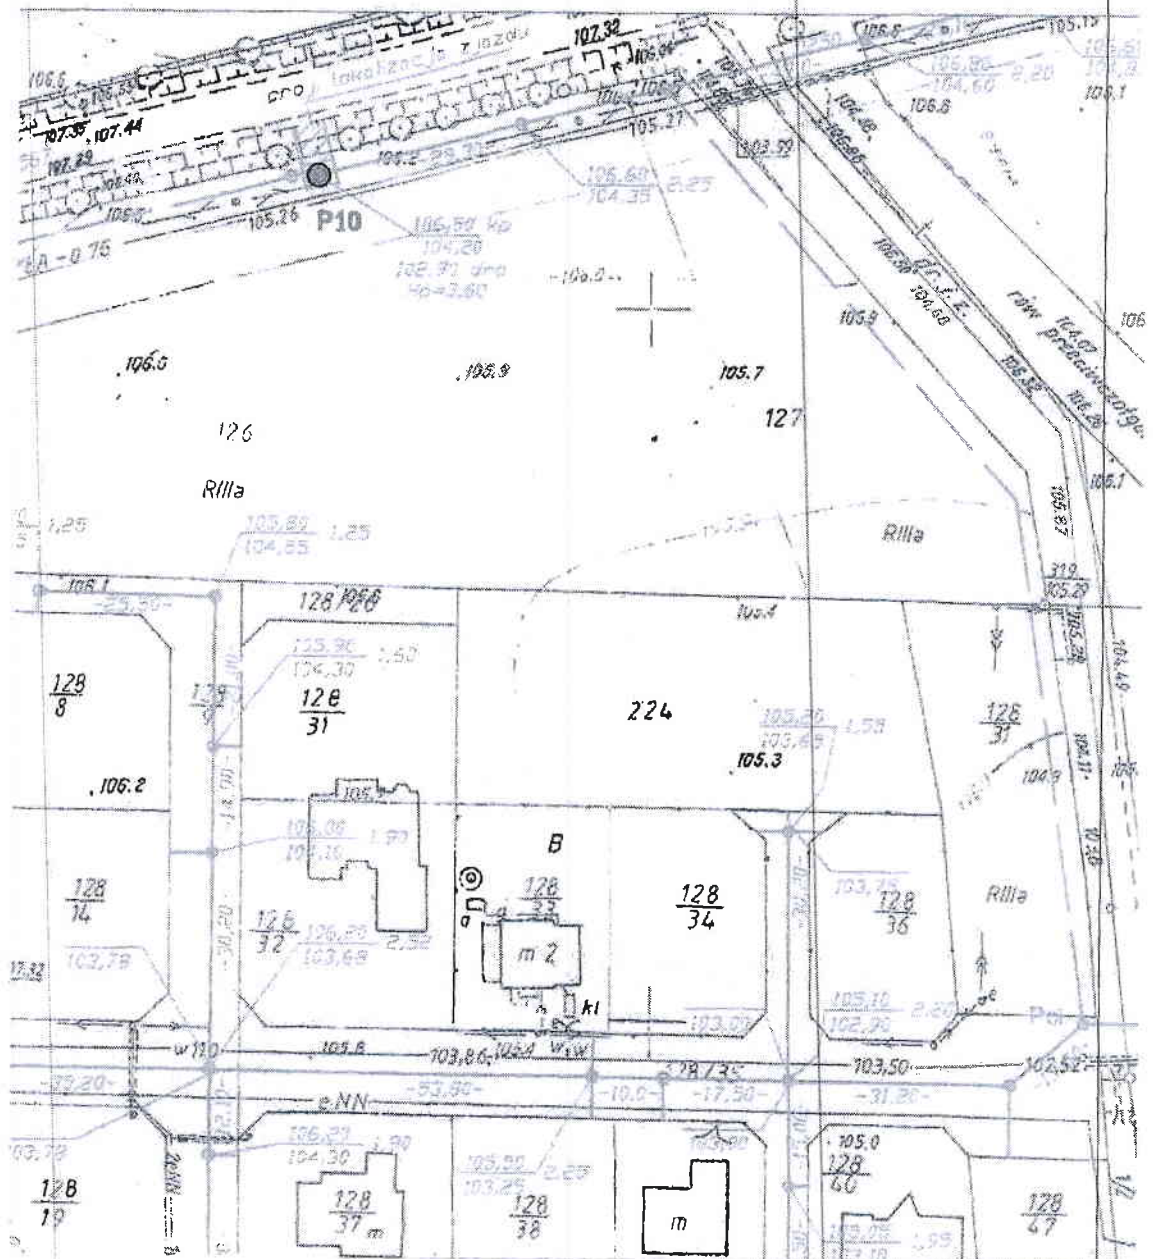

OBJAŚNIENIE:

● miejsce i numer
wiercenia geotechnicznego

P10



ZAKŁAD USŁUG GEOLOGICZNYCH
"Geotechnika"

Łódź, ul. Wojska Polskiego 55/61
tel./fax. 0-42 655 67 72


Temat:

**ROGOZINO, BORYSZEWO STARE,
STRÓŻEWKO, BORYSZEWO NOWE,
gm. Radzanowo -
- kanalizacja sanitarna**

Treść:

**Mapa dokumentacyjna
ark. nr 24**

skala: 1:1000

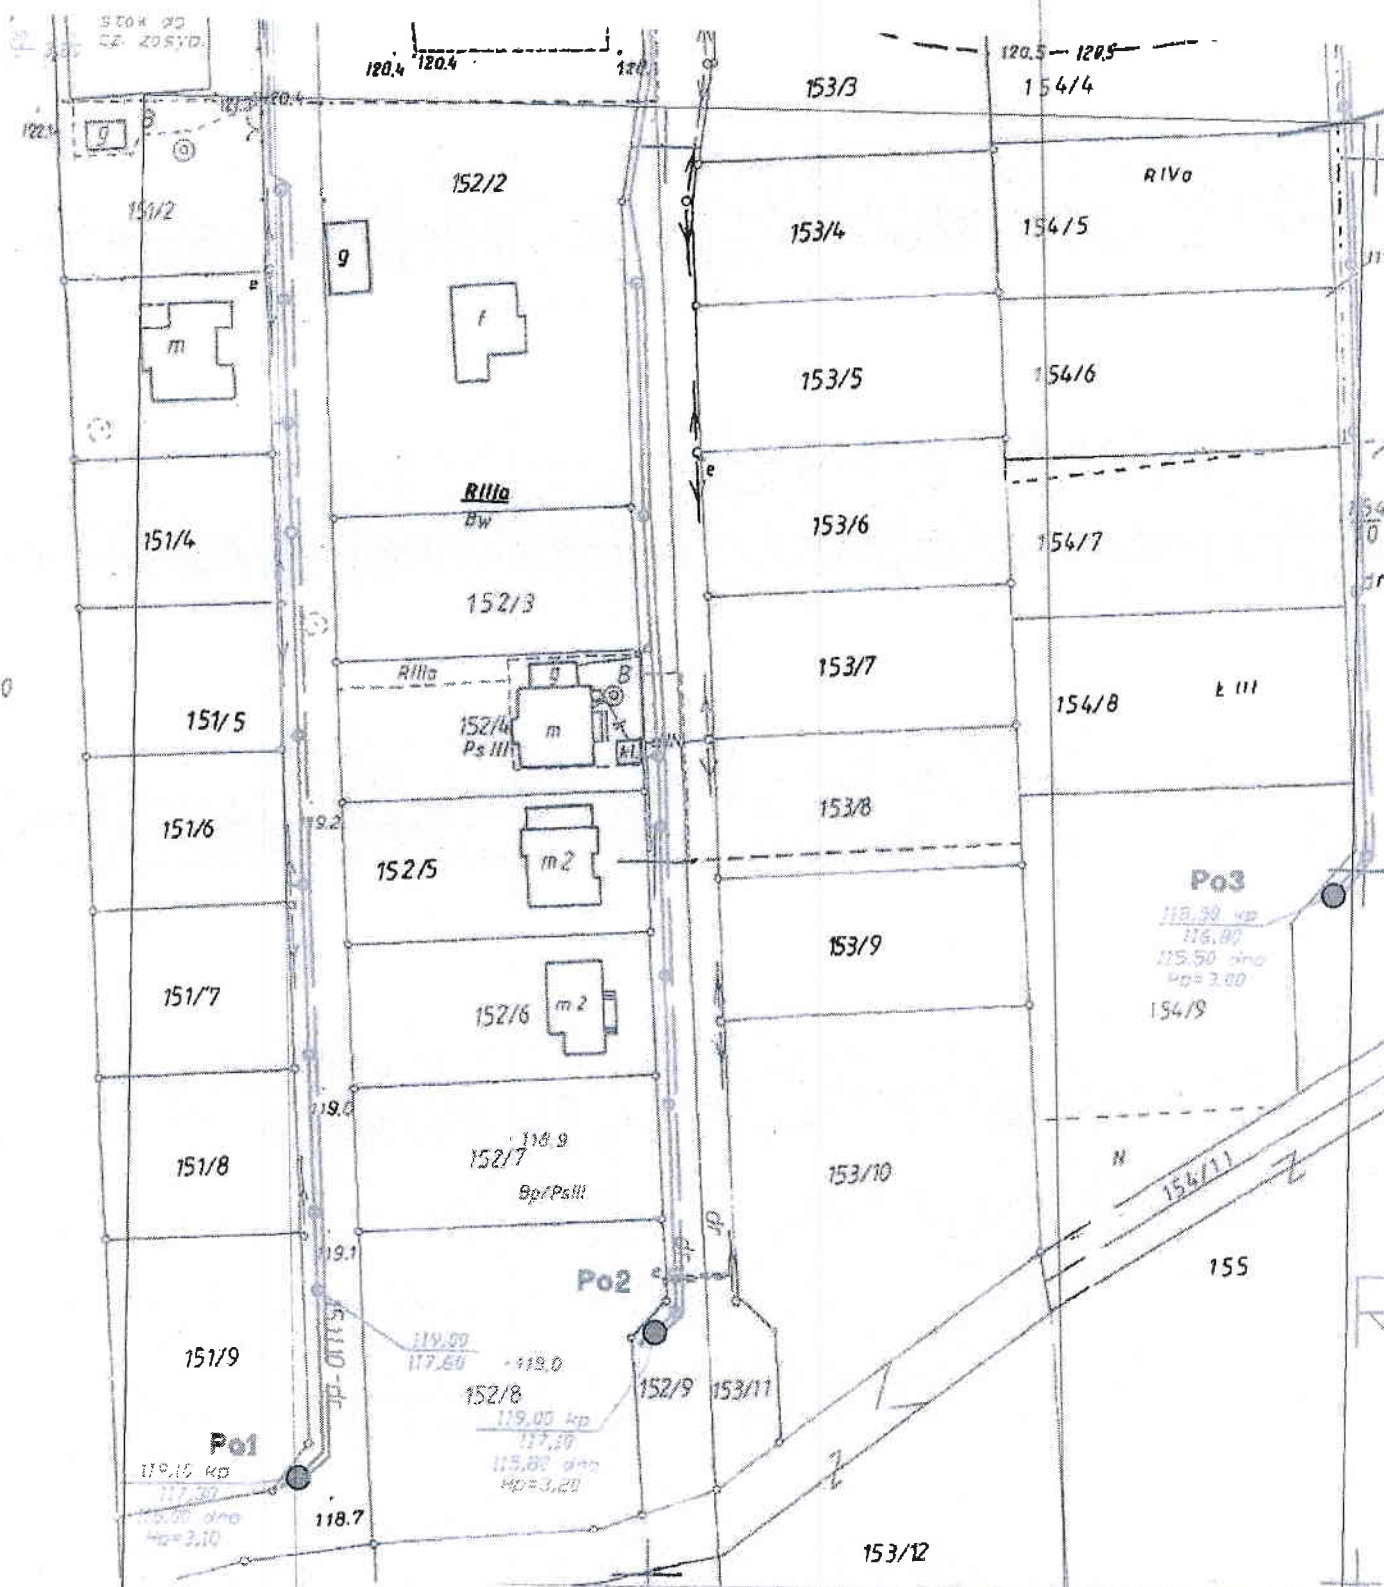

OBJAŚNIENIE:

- Po1 ● miejsca i numery
- Po2 ●
- Po3 ● wierceń geotechnicznych



ZAKŁAD USŁUG GEOLOGICZNYCH
"Geotechnika"

Łódź, ul. Wojska Polskiego 55/61
tel./fax. 0-42 655 67 72

Temat:

**ROGOZINO, BORYSZEWO STARE,
STRÓŻEWKO, BORYSZEWO NOWE,
gm. Radzanowo -
- kanalizacja sanitarna**

Treść:

**Mapa dokumentacyjna
ark. nr 25**

skala: 1:1000