



# OBJAŚNIENIE:

Gt10

miejsce i numer  
wiercenia geotechnicznego

Temat:


**ROGOZINO, BORYSZEWO STARE,  
STRÓŻEWKO, BORYSZEWO NOWE,  
gm. Radzanowo -  
- kanalizacja sanitarna**

Treść:

Mapa dokumentacyjna  
ark. nr 10

skala: 1:1000



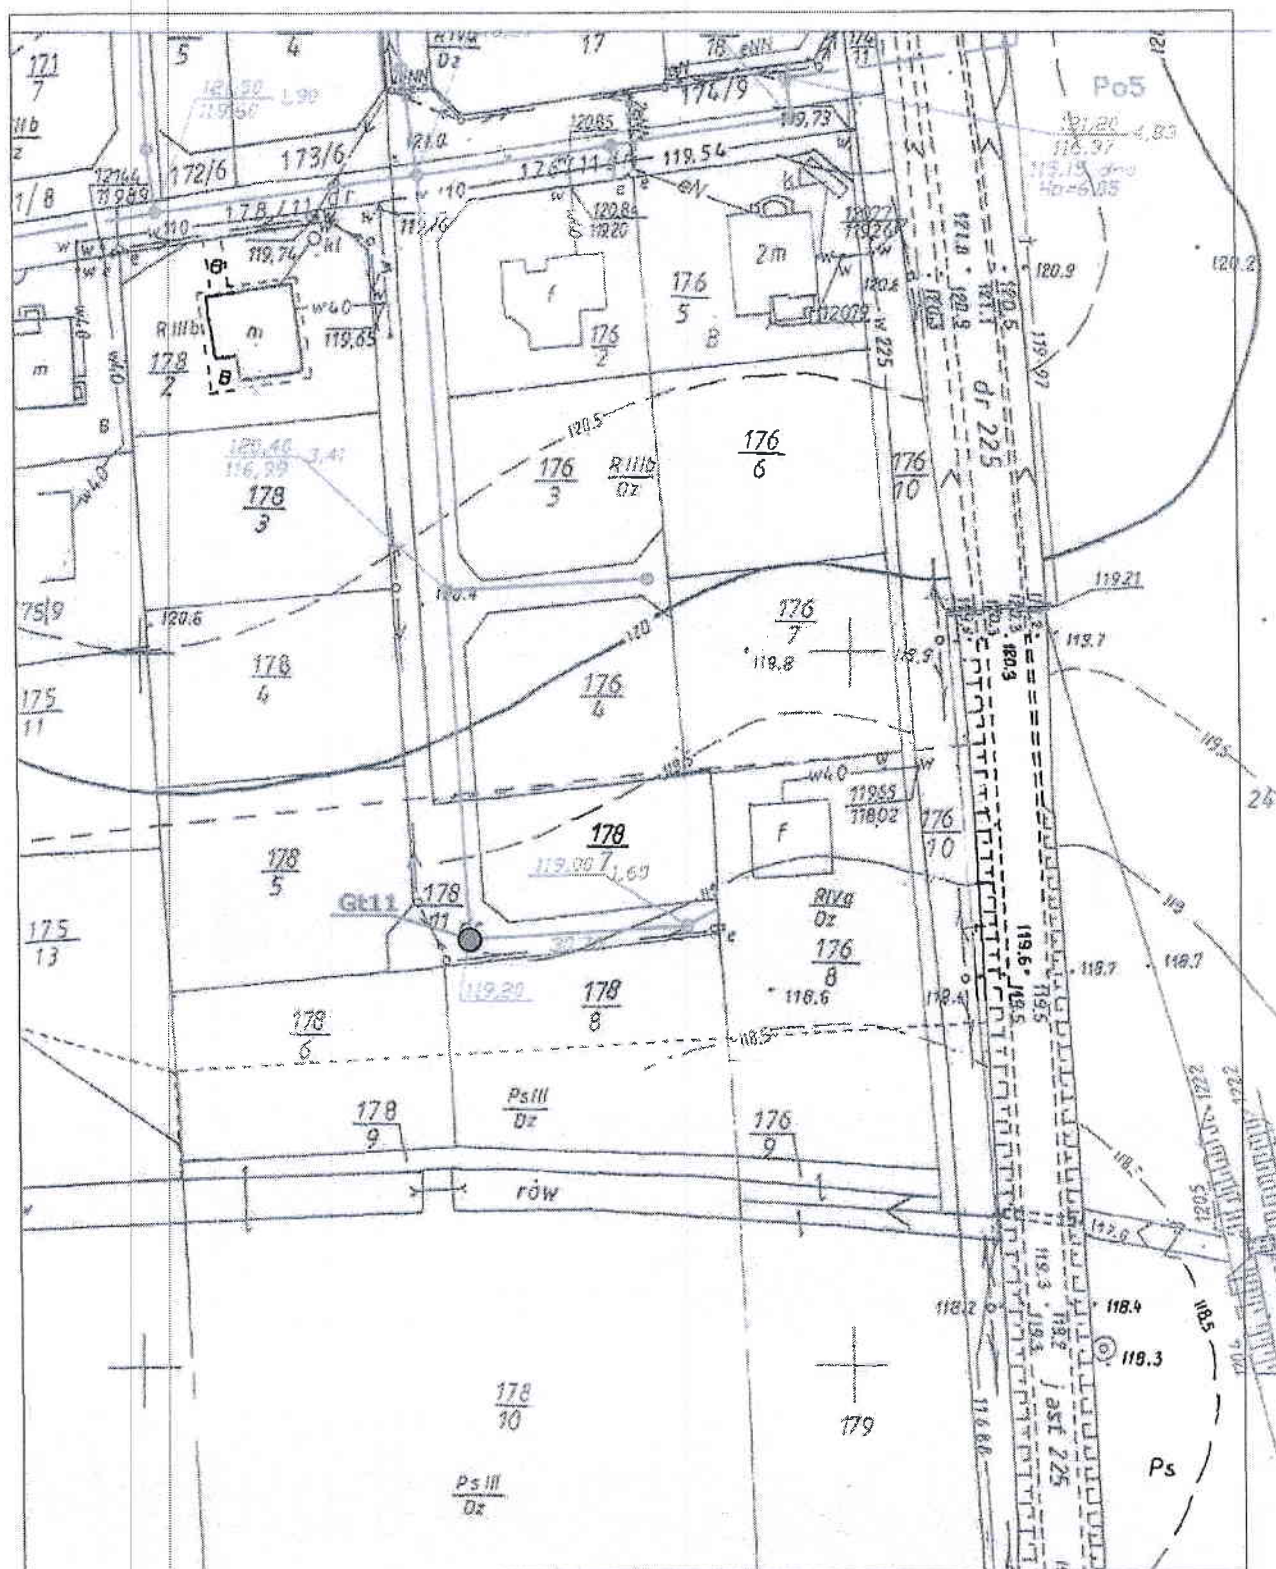

# OBJAŚNIENIE:

Gt11

miejsce i numer  
wiercenia geotechnicznego

akres do decyzji  
analizacja sanitarna  
rzewód tłocznych



ZAKŁAD USŁUG GEOLOGICZNYCH  
"Geotechnika"

Łódź, ul. Wojska Polskiego 55/81  
tel./fax. 0-42 655 67 72

Temat:


**ROGOZINO, BORYSZEWO STARE,  
STRÓŻEWKO, BORYSZEWO NOWE,  
gm. Radzanowo -  
- kanalizacja sanitarna**

Treść:


**Mapa dokumentacyjna  
ark. nr 11**

skala: 1:1000



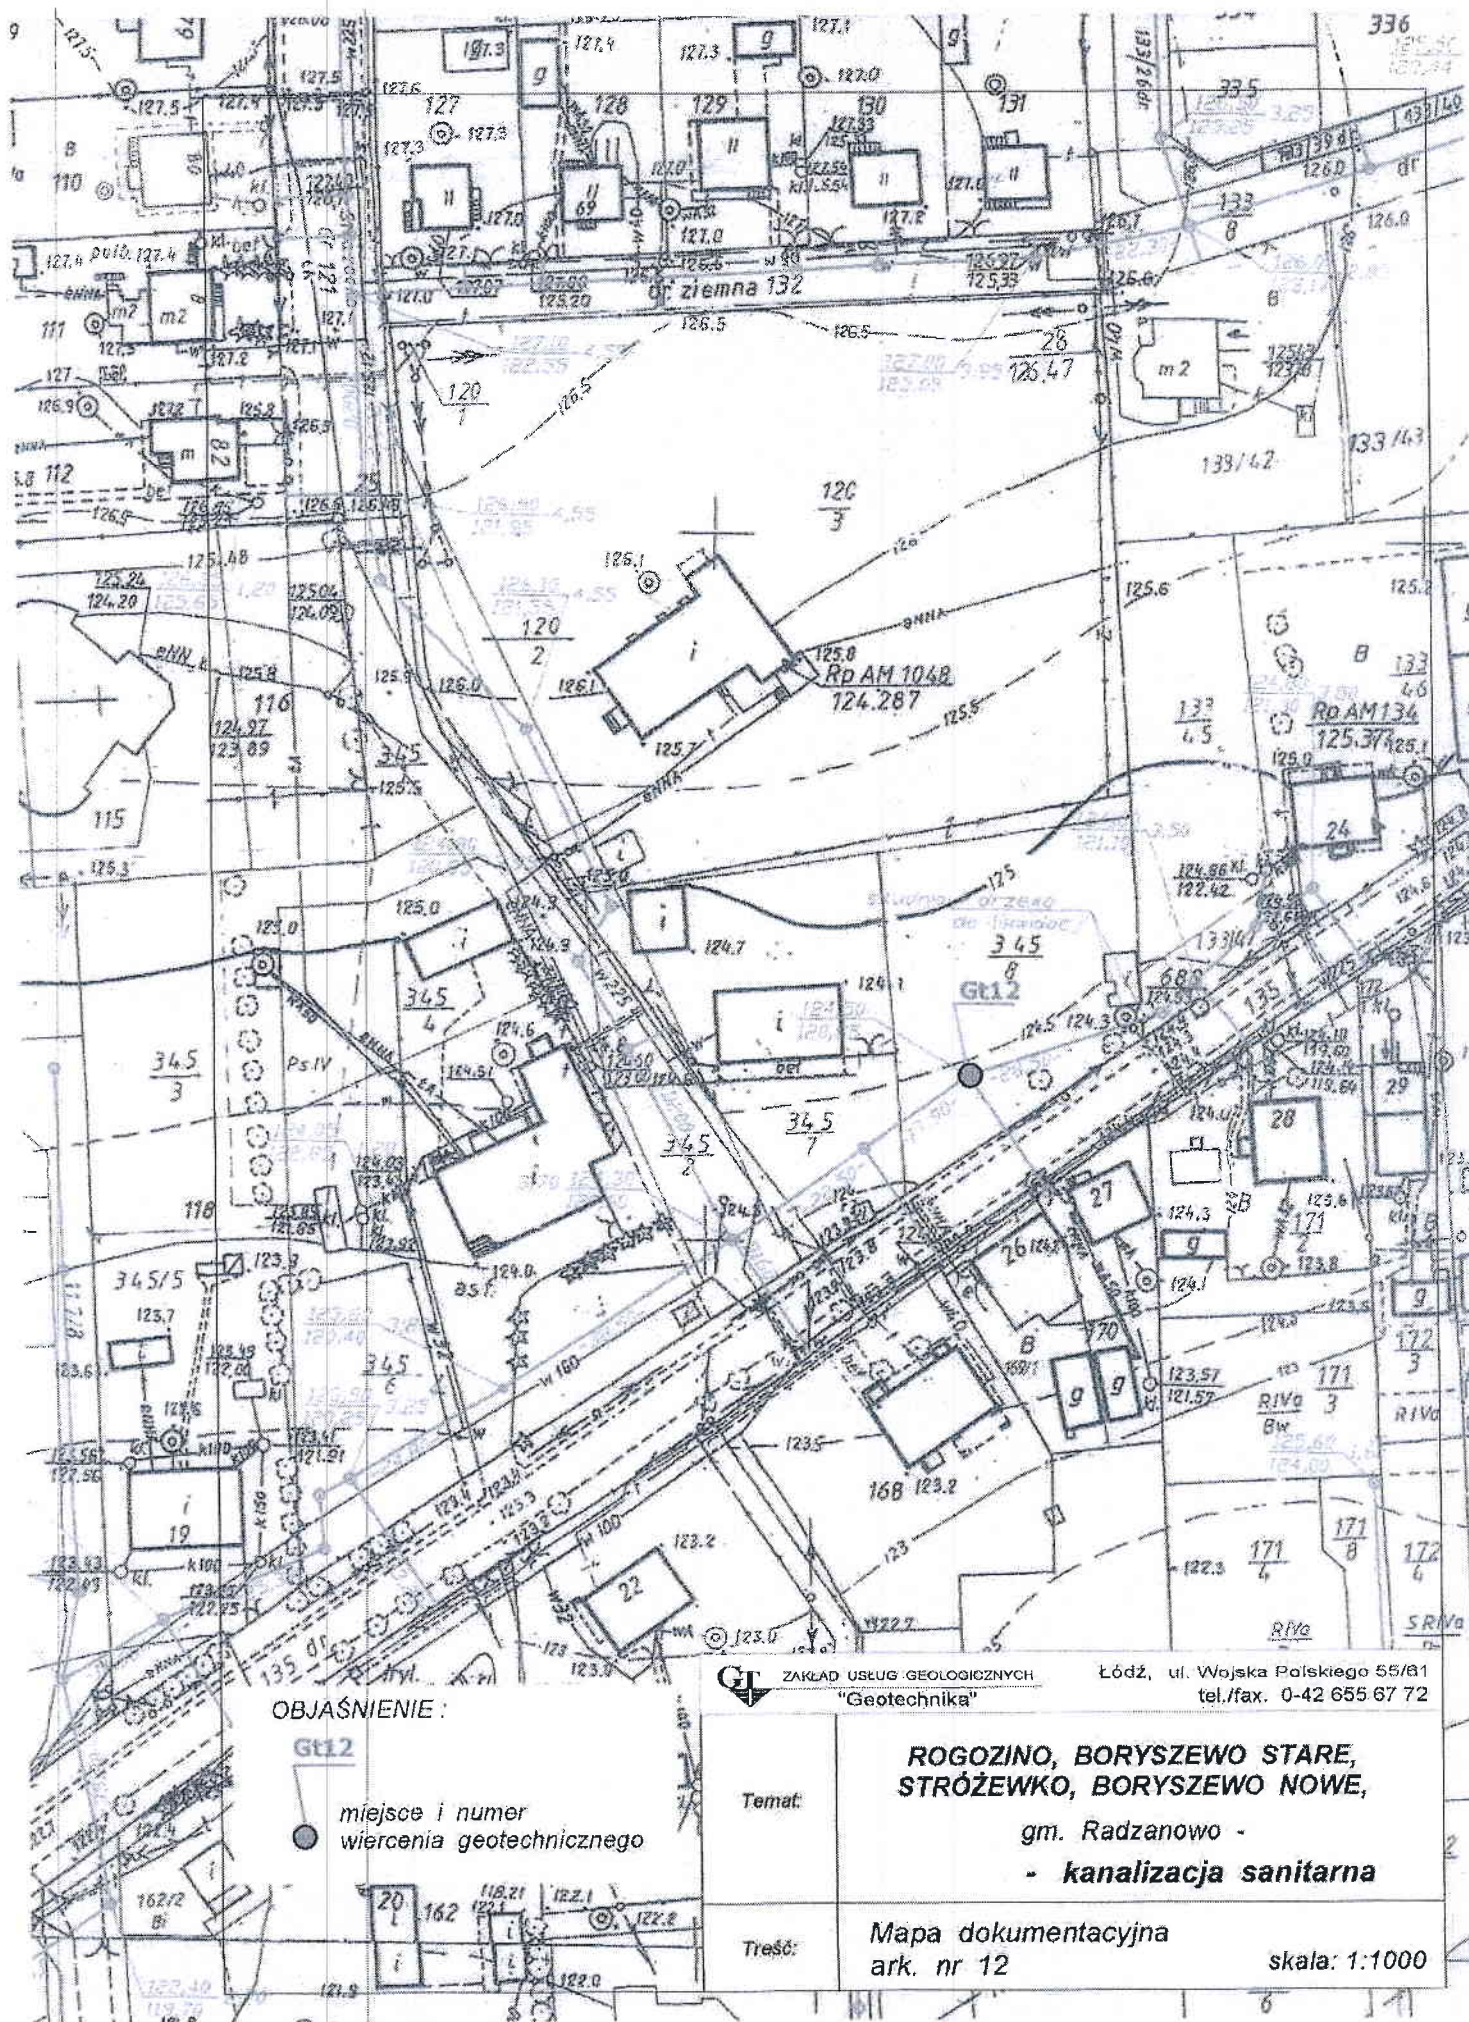



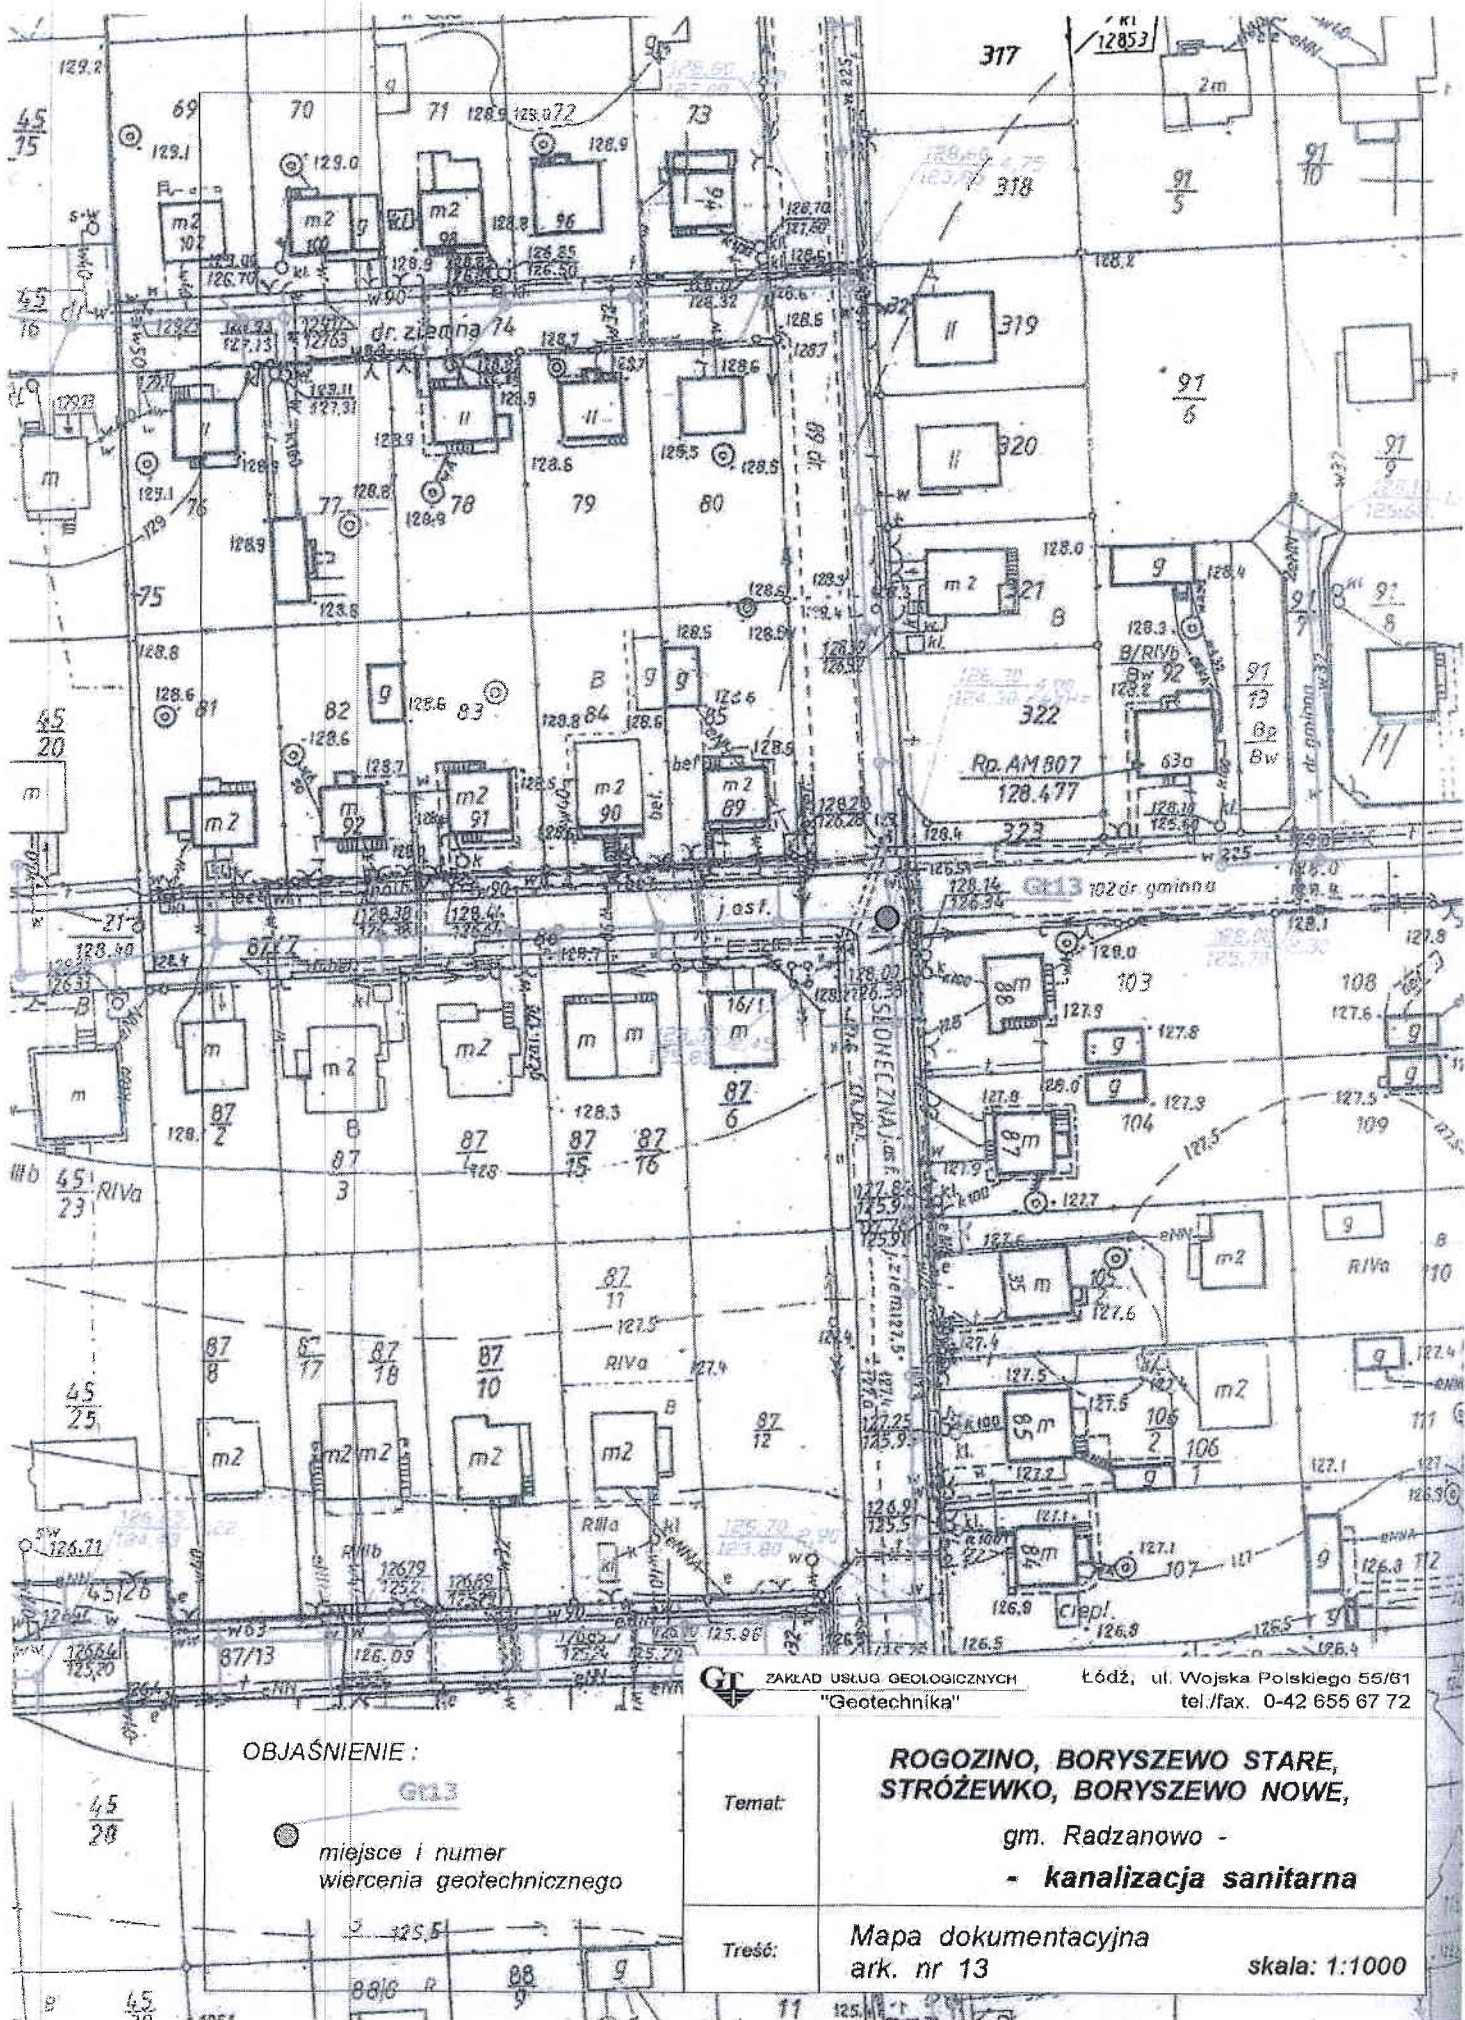

# OBJAŚNIENIE:

● miejsce i numer  
wiercenia geotechnicznego

Temat:


**ROGOZINO, BORYSZEWO STARE,  
STRÓŻEWKO, BORYSZEWO NOWE,**  
gm. Radzanowo -  
- **kanalizacja sanitarna**

Treść:

Mapa dokumentacyjna  
ark. nr 13

skala: 1:1000



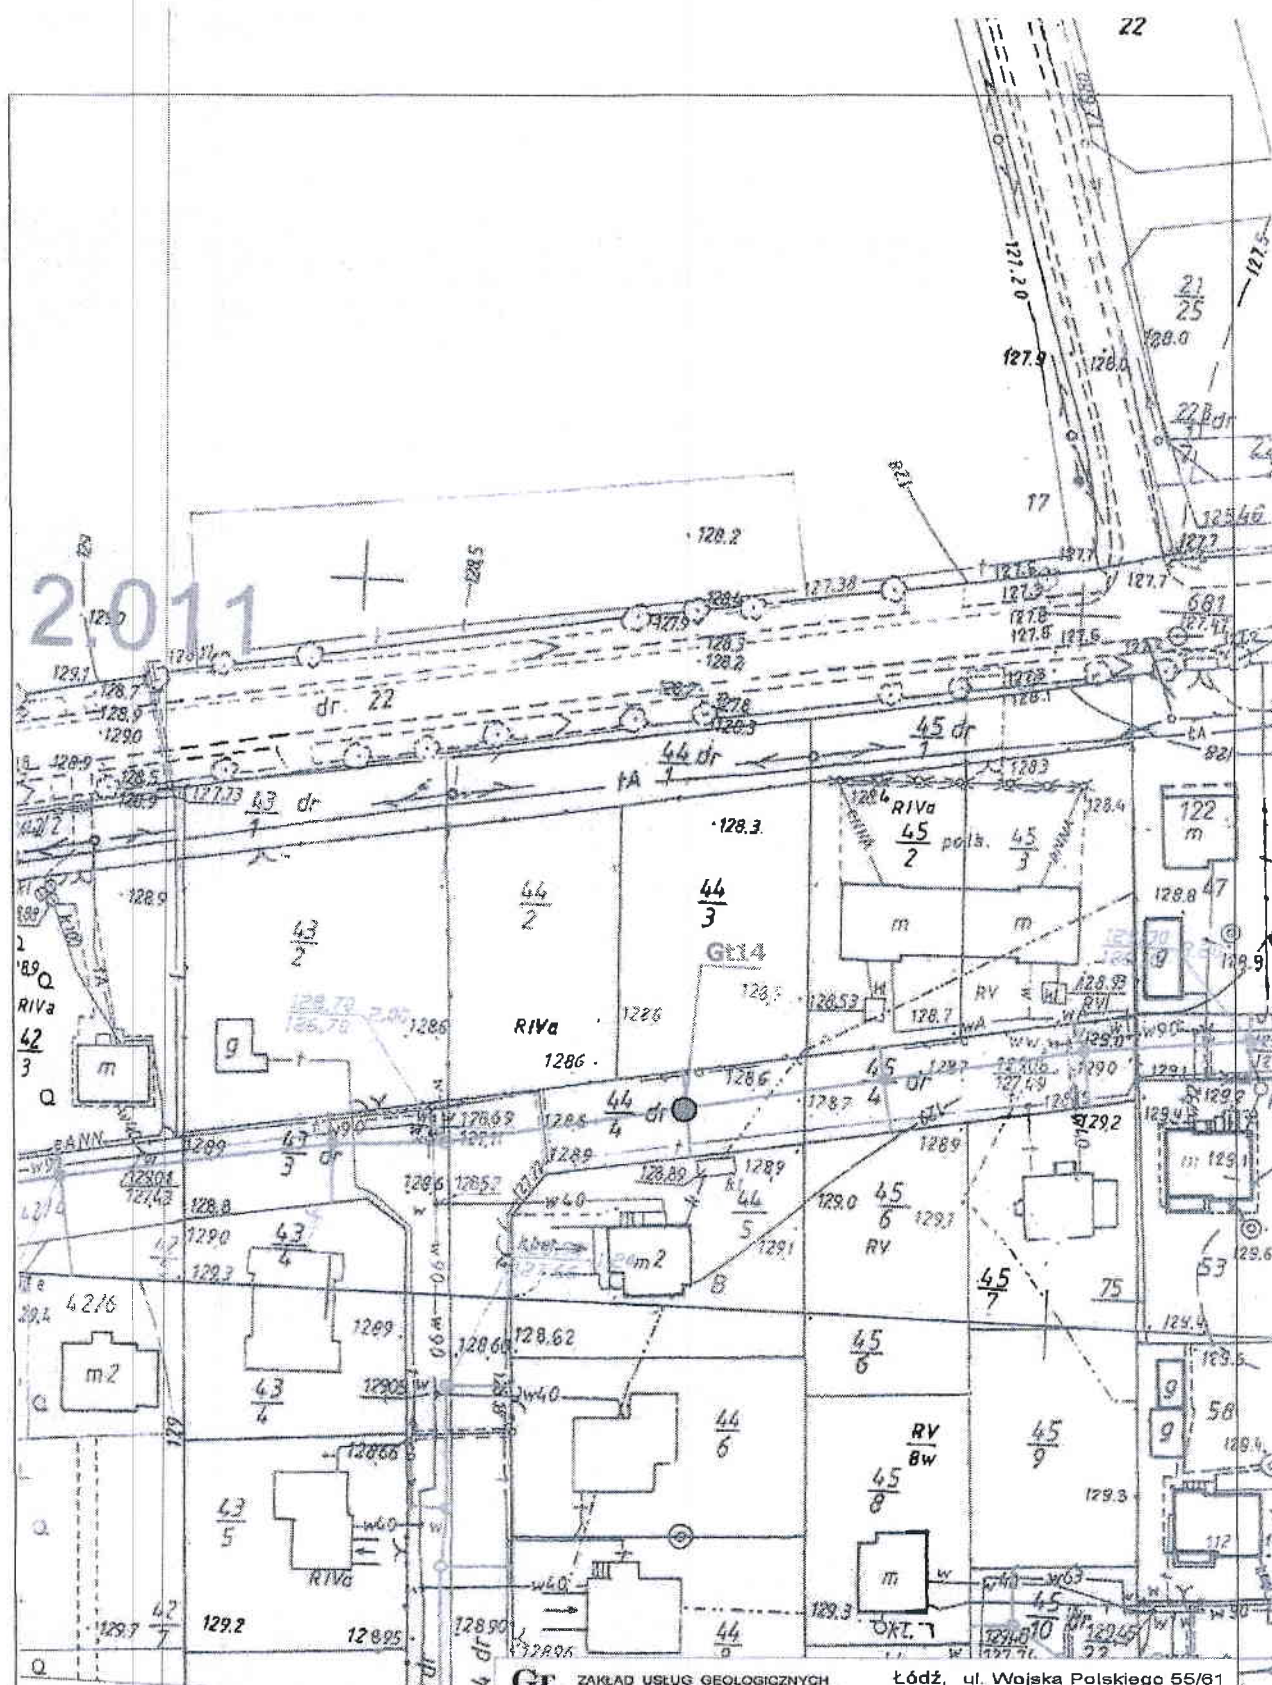

# OBJAŚNIENIE:

G114

miejsce i numer  
wiercenia geotechnicznego



ZAKŁAD USŁUG GEOLOGICZNYCH  
"Geotechnika"

Łódź, ul. Wojska Polskiego 55/61  
tel./fax. 0-42 655 67 72

Temat:


**ROGOZINO, BORYSZEWO STARE,  
STRÓŻEWKO, BORYSZEWO NOWE,**  
gm. Radzanowo -  
- **kanalizacja sanitarna**

Treść:

Mapa dokumentacyjna  
ark. nr 14

skala: 1:1000



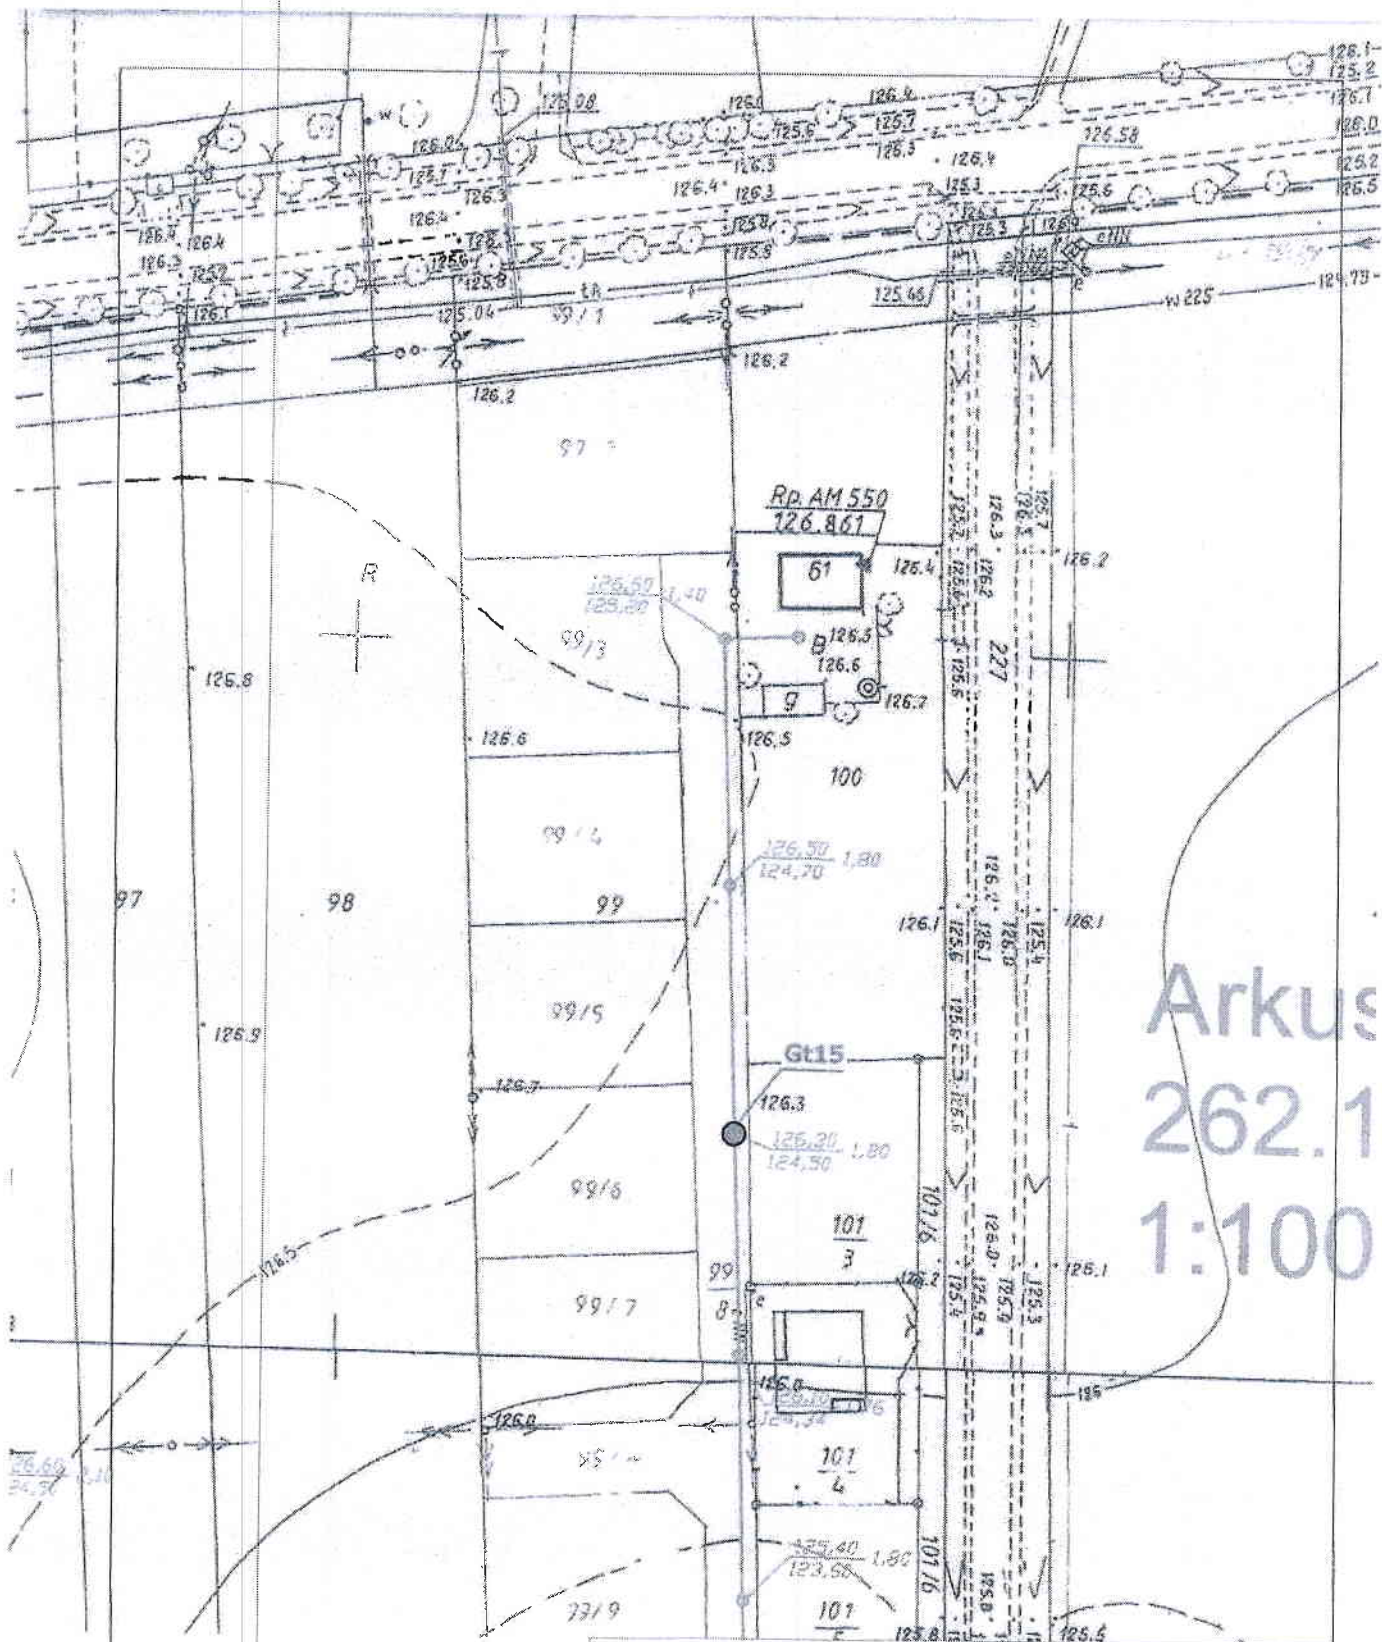

# OBJAŚNIENIE :

- Gt15

miejsce i numer wiercenia geotechnicznego



ZAKŁAD USŁUG GEOLOGICZNYCH  
"Geotechnika"

Łódź, ul. Wojaka Polskiego 55/61  
tel./fax. 0-42 655 67 72

|        |   |                      |
|--------|---|----------------------|
| Temat: | <b>ROGOZINO, BORYSZEWO STARE,<br/>STRÓŻEWKO, BORYSZEWO NOWE,<br/>gm. Radzanowo -<br/>- kanalizacja sanitarna</b> |                      |
| Treść: | <b>Mapa dokumentacyjna<br/>ark. nr 15</b>                                                                        | <b>skala: 1:1000</b> |