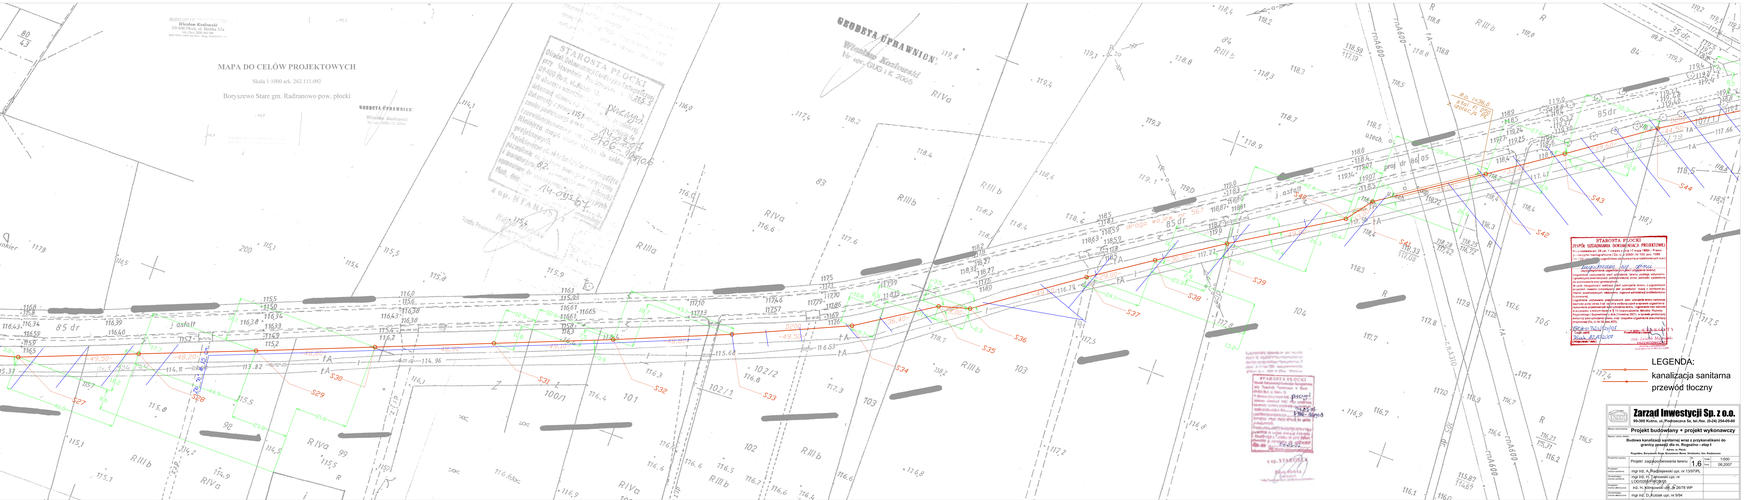

S27
S28
S29
S30
S31
S32
S33
S34
S35
S36
S37
S38
S39
S40
S41
S42
S43
S44
85 dr
asfalt
droga wojew. nr 567
Zb "b" ø 15 cm
D200
R.o. l=36,0 z izolacją stal. Fi 250 PE
rnA600
RIIIb
RIVa
RIIIa

BIURO USŁUG GEODEZYJNYCH
Wiesław Kozłowski
09-400 Płock, ul. Bielska 57a
tel./fax 268-86-98

MAPA DO CELÓW PROJEKTOWYCH

Skala 1:1000 ark. 262.111.092

Boryszewo Stare gm. Radzanowo pow. płocki

GEODETA UPRAWNIONY
Wiesław Kozłowski
Nr upr. GUG i K 2065

STAROSTA PŁOCKI
Ośrodek Dokumentacji Geodezyjno-Kartograficznej
przy Starostwie Powiatowym w Płocku
09-400 Płock, ul. Bielska 59
przyjął
14.03.07
27.06-16.10.08
82

STAROSTA PŁOCKI
przyjął
14.03.07
27.06-16.10.08
14.03.07
z up. STAROSTY

STAROSTA PŁOCKI
ZESPÓŁ UZGADNIANIA DOKUMENTACJI PROJEKTOWEJ
Na podstawie art. 28 ust. 1 ustawy z dnia 17 maja 1989r.- Prawo geodezyjne i kartograficzne (Dz. U. z 2000r. Nr 100, poz. 1086 i Nr 120, poz. [redacted]) uzgodniono usytuowanie projektowanych sieci
uzbrojenie wg opinii
(wyszczególnienie uzgadnianych sieci uzbrojenia terenu)
Uzgodnione usytuowanie sieci uzbrojenia terenu podlega wytyczeniu i geodezyjnej inwentaryzacji powykonawczej przez jednostki uprawnione do wykonywania prac geodezyjnych.
W razie niezgodności realizacji sieci uzbrojenia terenu z uzgodnionym projektem inwestor zobowiązany jest przedłożyć mapę z wynikami pomiarów powykonawczych właściwemu organowi administracji architektoniczno-budowlanej.
Uzgodnienie usytuowania projektowanych sieci uzbrojenia terenu zachowuje ważność przez okres 3 lat od dnia wydania opinii w sprawie uzgadniania usytuowania projektowanych sieci uzbrojenia terenu. Uzgodnienie traci ważność w przypadku, o którym mowa w § 13 rozporządzenia Ministra Rozwoju Regionalnego i Budownictwa z dnia 2 kwietnia 2001r. w sprawie geodezyjnej ewidencji sieci uzbrojenia terenu oraz zespołów uzgadniania dokumentacji projektowej (Dz. U. Nr 38, poz.455).
ODGK-III-7424/629/07 ....
(sygn. opinii)
Płock 10.10.2007
(miejscowość i data)
Z up. STAROSTY
Przewodniczący zespołu
inż. Leszek Majewski
PRZEWODNICZĄCY
ZESPOŁU UZGADNIANIA
DOKUMENTACJI PROJEKTOWEJ

LEGENDA:

—o—	kanalizacja sanitarna
—◄—	przewód tłoczny

Zarząd Inwestycji Sp. z o.o.
99-300 Kutno, ul. Podrzeczna 5a, tel./fax. (0-24) 254-09-80

Nazwa opracowania:	**Projekt budowlany + projekt wykonawczy**			
Nazwa i adres obiektu:	**Budowa kanalizacji sanitarnej wraz z przykanalikami do granicy posesji dla m. Rogozino - etap I** **Adres: m. Płock;** **Rogozino, Boryszewo Stare, Boryszewo Nowe, Stróżewko, Gm. Radzanowo**			
Przedmiot rysunku:	Projekt zagospodarowania terenu	Nr: 1.6	Skala:	1:500
			Data:	08.2007
Projektant branża sanitarna:	mgr inż. A. Radziejewski upr. nr 13/97/PL			
Sprawdzający branża sanitarna:	mgr inż. H. Tarnowski upr. nr LOD/0265/PWOS/05			
Projektant branża elektryczna:	inż. H. Klimkowski upr. nr 26/78 WP			
Sprawdzający branża elektryczna:	mgr inż. D. Kubiak upr. nr 9/94			