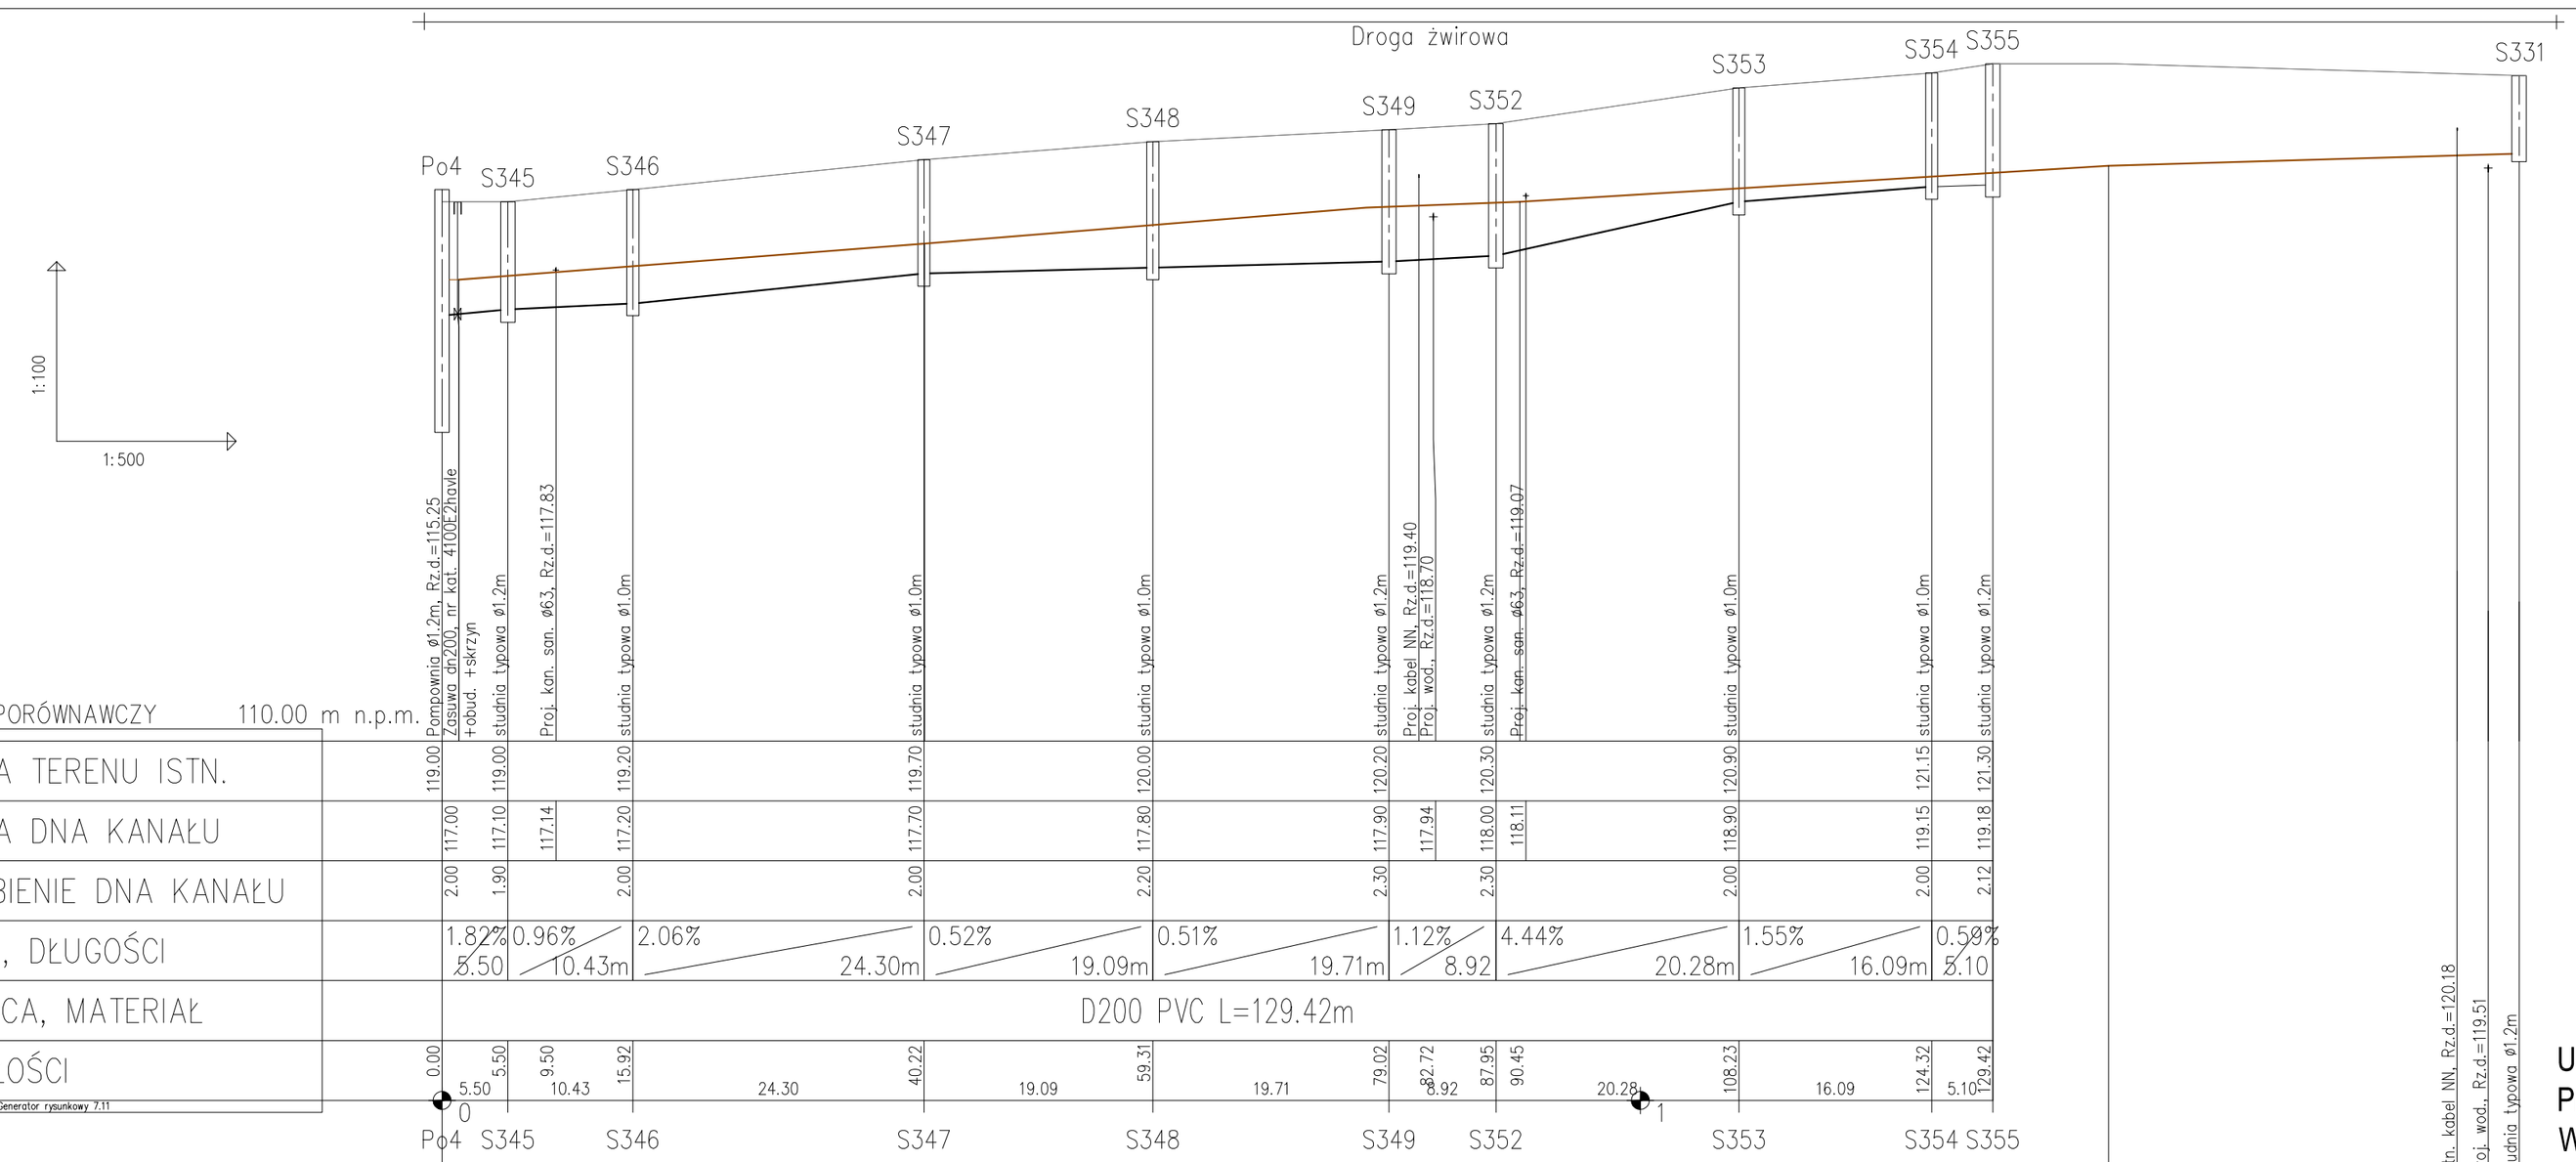


POZIOM PORÓWNAWCZY 110.00 m n.p.m.

| | | | | | | | | | | | | | | | | | | | | | | | | |
|---|---|---|---|---|---|---|---|---|---|---|---|---|---|---|---|---|---|---|---|---|---|---|---|---|
| RZĘDNA TERENU ISTN. | 119.00 | 119.00 | | 119.20 | | 119.70 | | 120.00 | | 120.20 | | 120.30 | | 120.90 | | 121.15 | 121.30 | | | | | | | |
| RZĘDNA DNA KANAŁU | 117.00 | 117.10 | 117.14 | 117.20 | | 117.70 | | 117.80 | | 117.90 | 117.94 | 118.00 | 118.11 | 118.90 | | 119.15 | 119.18 | | | | | | | |
| ZAGŁĘBIENIE DNA KANAŁU | 2.00 | 1.90 | | 2.00 | | 2.00 | | 2.20 | | 2.30 | | 2.30 | | 2.00 | | 2.00 | 2.12 | | | | | | | |
| SPADKI, DŁUGOŚCI | 1.82% 5.50 | 0.96% 10.43m | | 2.06% 24.30m | | 0.52% 19.09m | | 0.51% 19.71m | | 1.12% 8.92 | | 4.44% 20.28m | | 1.55% 16.09m | | 0.58% 5.10 | | | | | | | | |
| ŚREDNICA, MATERIAŁ | D200 PVC L=129.42m | | | | | | | | | | | | | | | | | | | | | | | |
| ODLEGŁOŚCI | 0.00 | 5.50 | 9.50 | 15.92 | 24.30 | 40.22 | 19.09 | 59.31 | 19.71 | 79.02 | 82.72 | 87.95 | 90.45 | 20.28 | 108.23 | 16.09 | 124.32 | 5.10 | 129.42 | | | | | |

www.epi-graf.com.pl, Generator rysunkowy 7.11

0 Po4 S345 S346 S347 S348 S349 S352 1 S353 S354 S355

| | | | | | | | | | | | | | | | | | | | | | | | | |
|---|---|---|---|---|---|---|---|---|---|---|---|---|---|---|---|---|---|---|---|---|---|---|---|---|
| RZĘDNA TERENU ISTN. | 119.00 | 119.00 | | | | 119.70 | | | | 120.20 | | 120.30 | | | | | | 121.30 | | | | | 121.10 | |
| RZ. OSI PRZ. TŁOCZNEGO | 117.70 | | 117.83 | | | 118.30 | | | | 118.90 | 118.95 | 119.00 | | | | 119.50 | 119.57 | 119.60 | | | | 119.77 | 119.79 | 119.80 |
| ZAGŁĘBIENIE PRZ. TŁOCZ. | 1.33 | | | | | 1.43 | | | | 1.33 | | 1.33 | | | | | | 1.73 | | | | | | 1.33 |
| SPADKI, DŁUGOŚCI | | 1.55% 38.83m | | | | 1.63% 36.87m | | | | 0.78% 12.83m | | 1.22% 49.13m | | | | | | 0.58% 34.27m | | | | | | |
| ŚREDNICA, MATERIAŁ | D63 PE L=173.34m | | | | | | | | | | | | | | | | | | | | | | | |
| KĄTY POZIOME | -28.0° | 36.0° | | | | | | | | 30.0° | | 56.0° | | | | | | -85.0° | | | | | | |
| ODLEGŁOŚCI | 0.00 | 1.41 | 9.61 | | 38.83 | 40.24 | | 36.87 | | 77.11 | 83.31 | 89.94 | | 49.13 | | 130.64 | 136.74 | 139.07 | | 34.27 | | 168.17 | 170.77 | 173.34 |

www.epi-graf.com.pl, Generator rysunkowy 7.11

0 Po4 Z30 Z31 Z32 1 Z33 S331

LEGENDA

przewód tłoczny

przewód grawitacyjny

UWAGA:

Przed rozpoczęciem robót zweryfikować istotne rzędne.
W przypadku kolizji z drenażem rolniczym stosować uwagi zawarte w piśmie WZMIW o/Płock z dnia 15.10.2007 zn. EKP. 4105-U-1168/1816/07


**Zarząd Inwestycji Sp. z o.o.**
99-300 Kutno, ul. Podrzeczna 5a, tel./fax. (0-24) 254-09-80


| | | | |
|---|---|---|---|
| Nazwa opracowania: | **Projekt budowlany + projekt wykonawczy** | | |
| Nazwa i adres obiektu: | **Budowa kanalizacji sanitarnej wraz z przyłączami do granicy posesji dla m. Rogozino - etap I**<br>Adres: m. Płock;<br>Rogoźno, Borysławo Stare, Borysławo Nowe, Stróżewko, Gm. Radzanowo | | |
| Przedmiot rysunku: | Profil podłużny przewodu grawitacyjnego od Po4 do S355 tłocznego od Po4 do S331 | Nr: 55 | Skala: 1:100/1:500 |
| | | | Data: 10.2007 |
| Projektant: | mgr inż. A.Radziejewski upr. nr 13/97/PL | | |
| Sprawdzający: | mgr inż. H. Tarnowski upr.LOD/0265/PWOS/05 | | |