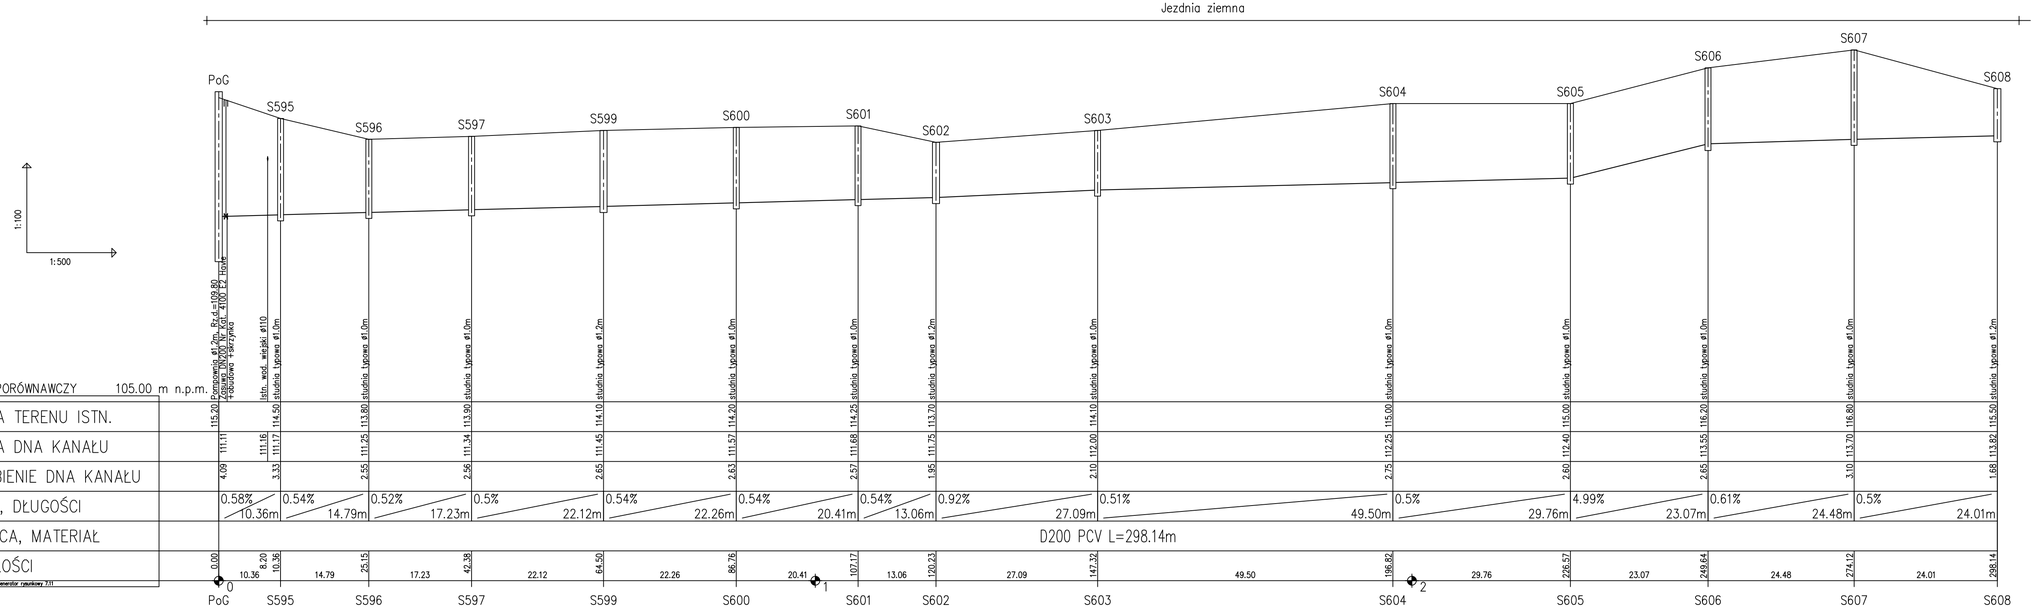

UWAGA:
Przed rozpoczęciem robót zweryfikować istotne rzędne.
W przypadku kolizji z drenażem rolniczym stosować uwagi zawarte w piśmie WZMIW o/Płock z dnia 02.07.2008
zn. EKP. 4105-U-634/1075/08

Zarząd Inwestycji Sp. z o.o.
99-300 Kutno, ul. Podrzeczna 5a, tel./fax. (0-24) 254-09-80

Nazwa opracowania:	**Projekt budowlany + projekt wykonawczy**
Nazwa i adres obiektu:	**Budowa kanalizacji sanitarnej wraz z przyłączami do granicy posesji dla m. Boryszewo Stare, Stróżewko, Boryszewo Nowe - etap II** Adres: Boryszewo Stare, Boryszewo Nowe, Stróżewko, Gm. Radzanowo
Przedmiot rysunku:	Profil podłużny przewodu grawitacyjnego od PoG do S608
Nr:	25
Skala:	1:100/1:500
Data:	05.2008
Projektant:	mgr inż. A.Radziejewski upr. nr 13/97/PL
Sprawdzający:	mgr inż. H. Tarnowski upr.LOD/0265/PWOS/05