


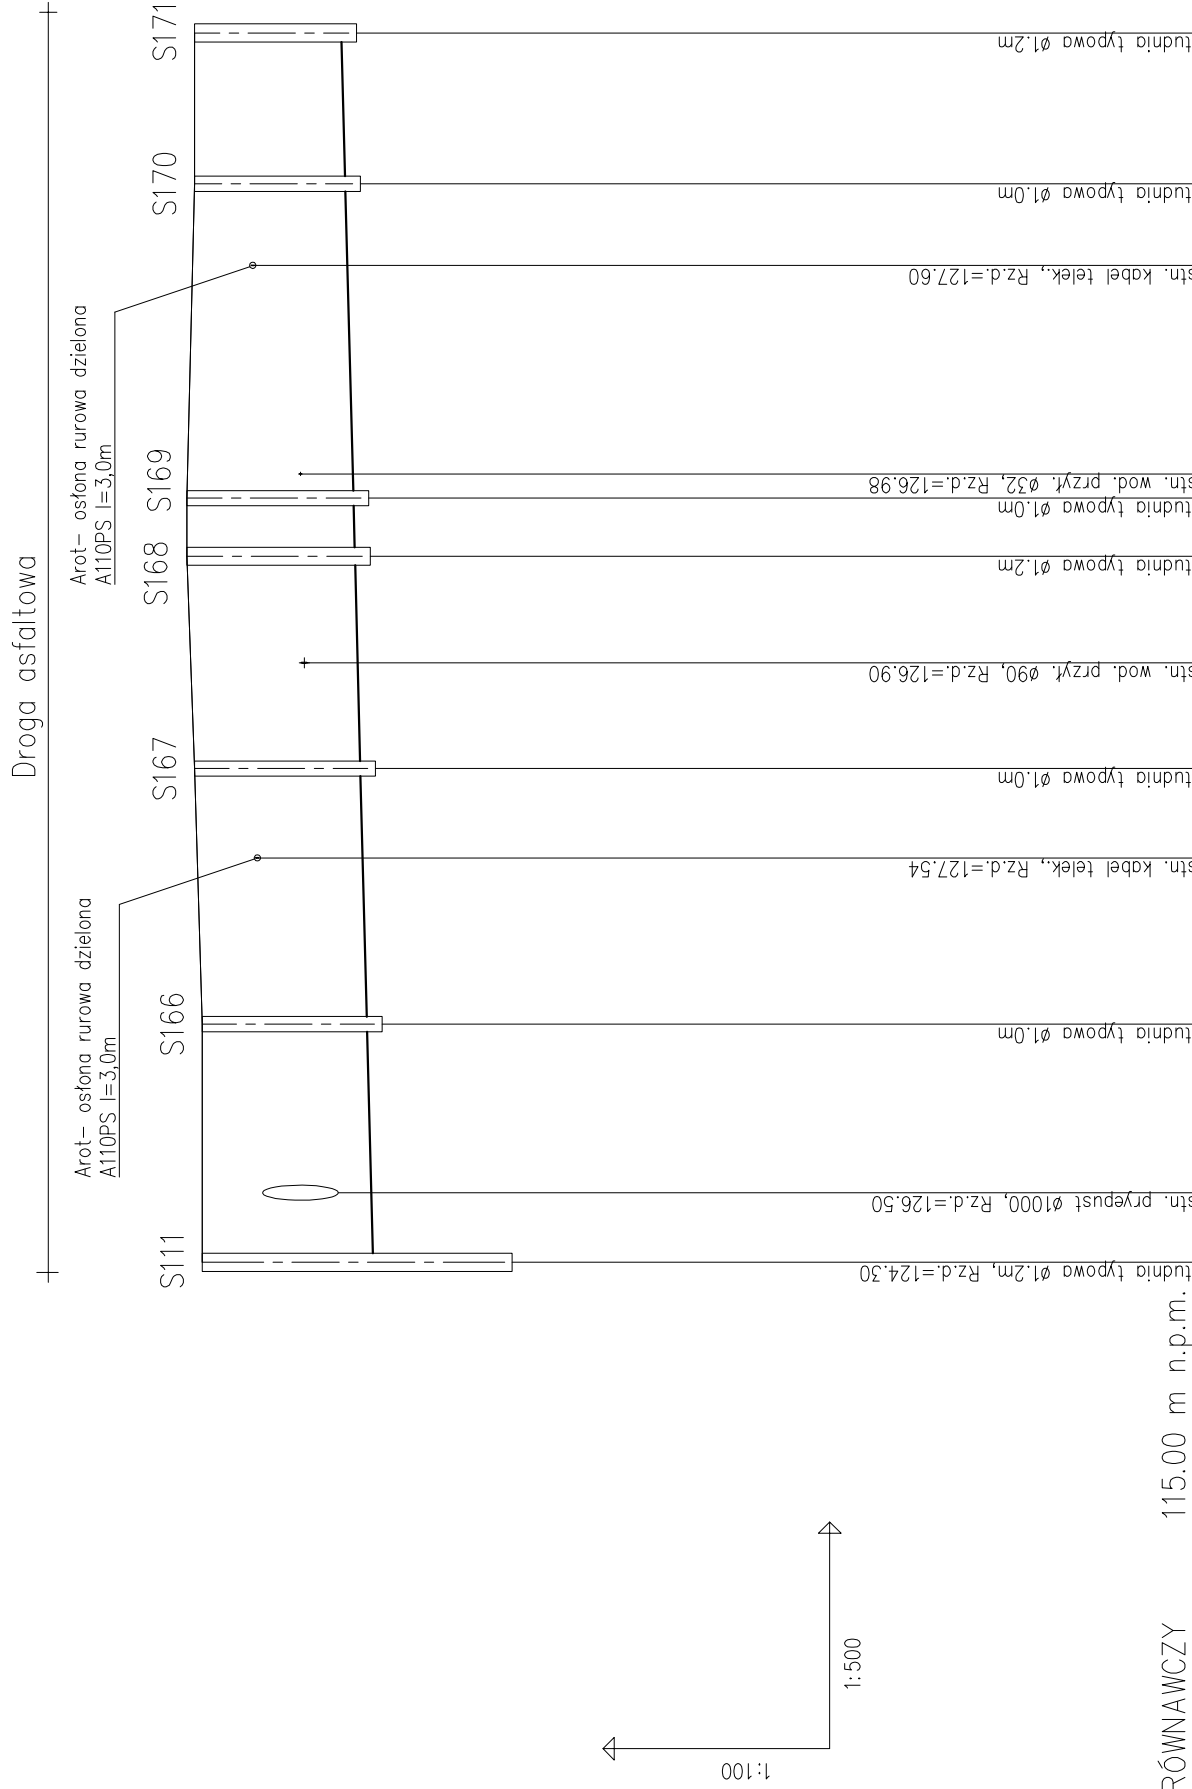

UWAGA:

Przed rozpoczęciem robót zweryfikować istotne rzędne.
W przypadku kolizji z drenażem rolniczym stosować uwagi
zawarte w piśmie WZMIW o/Płock z dnia 15.10.2007
zn. EKP. 4105-U-1168/1816/07

	Zarząd Inwestycji Sp. z o.o. 99-300 Kutno, ul. Podrzeczna 5a, tel./fax. (0-24) 254-09-80	Projekt budowlany + projekt wykonawczy Budowa kanalizacji sanitarnej wraz z przyłączami do granicy posesji dla m. Rogozino - etap I
Nazwa opracowania:	Rogozino, Boryszewo Stare, Boryszewo Nowe, Strdawko, Gm. Radziejewo	
Nazwa i adres obiektu:	Adres: m. Płock: Nr: 31	
Przedmiot rysunku:	Profil podłużny przewodu grawitacyjnego od S111 do S171	Skala: Data:
Projektant:	mgr inż. A.Radziejewski upr. nr 13/97/PL	
Sprawdzający:	mgr inż. H. Tamowski upr.LOD/0265/PWOS/05	