


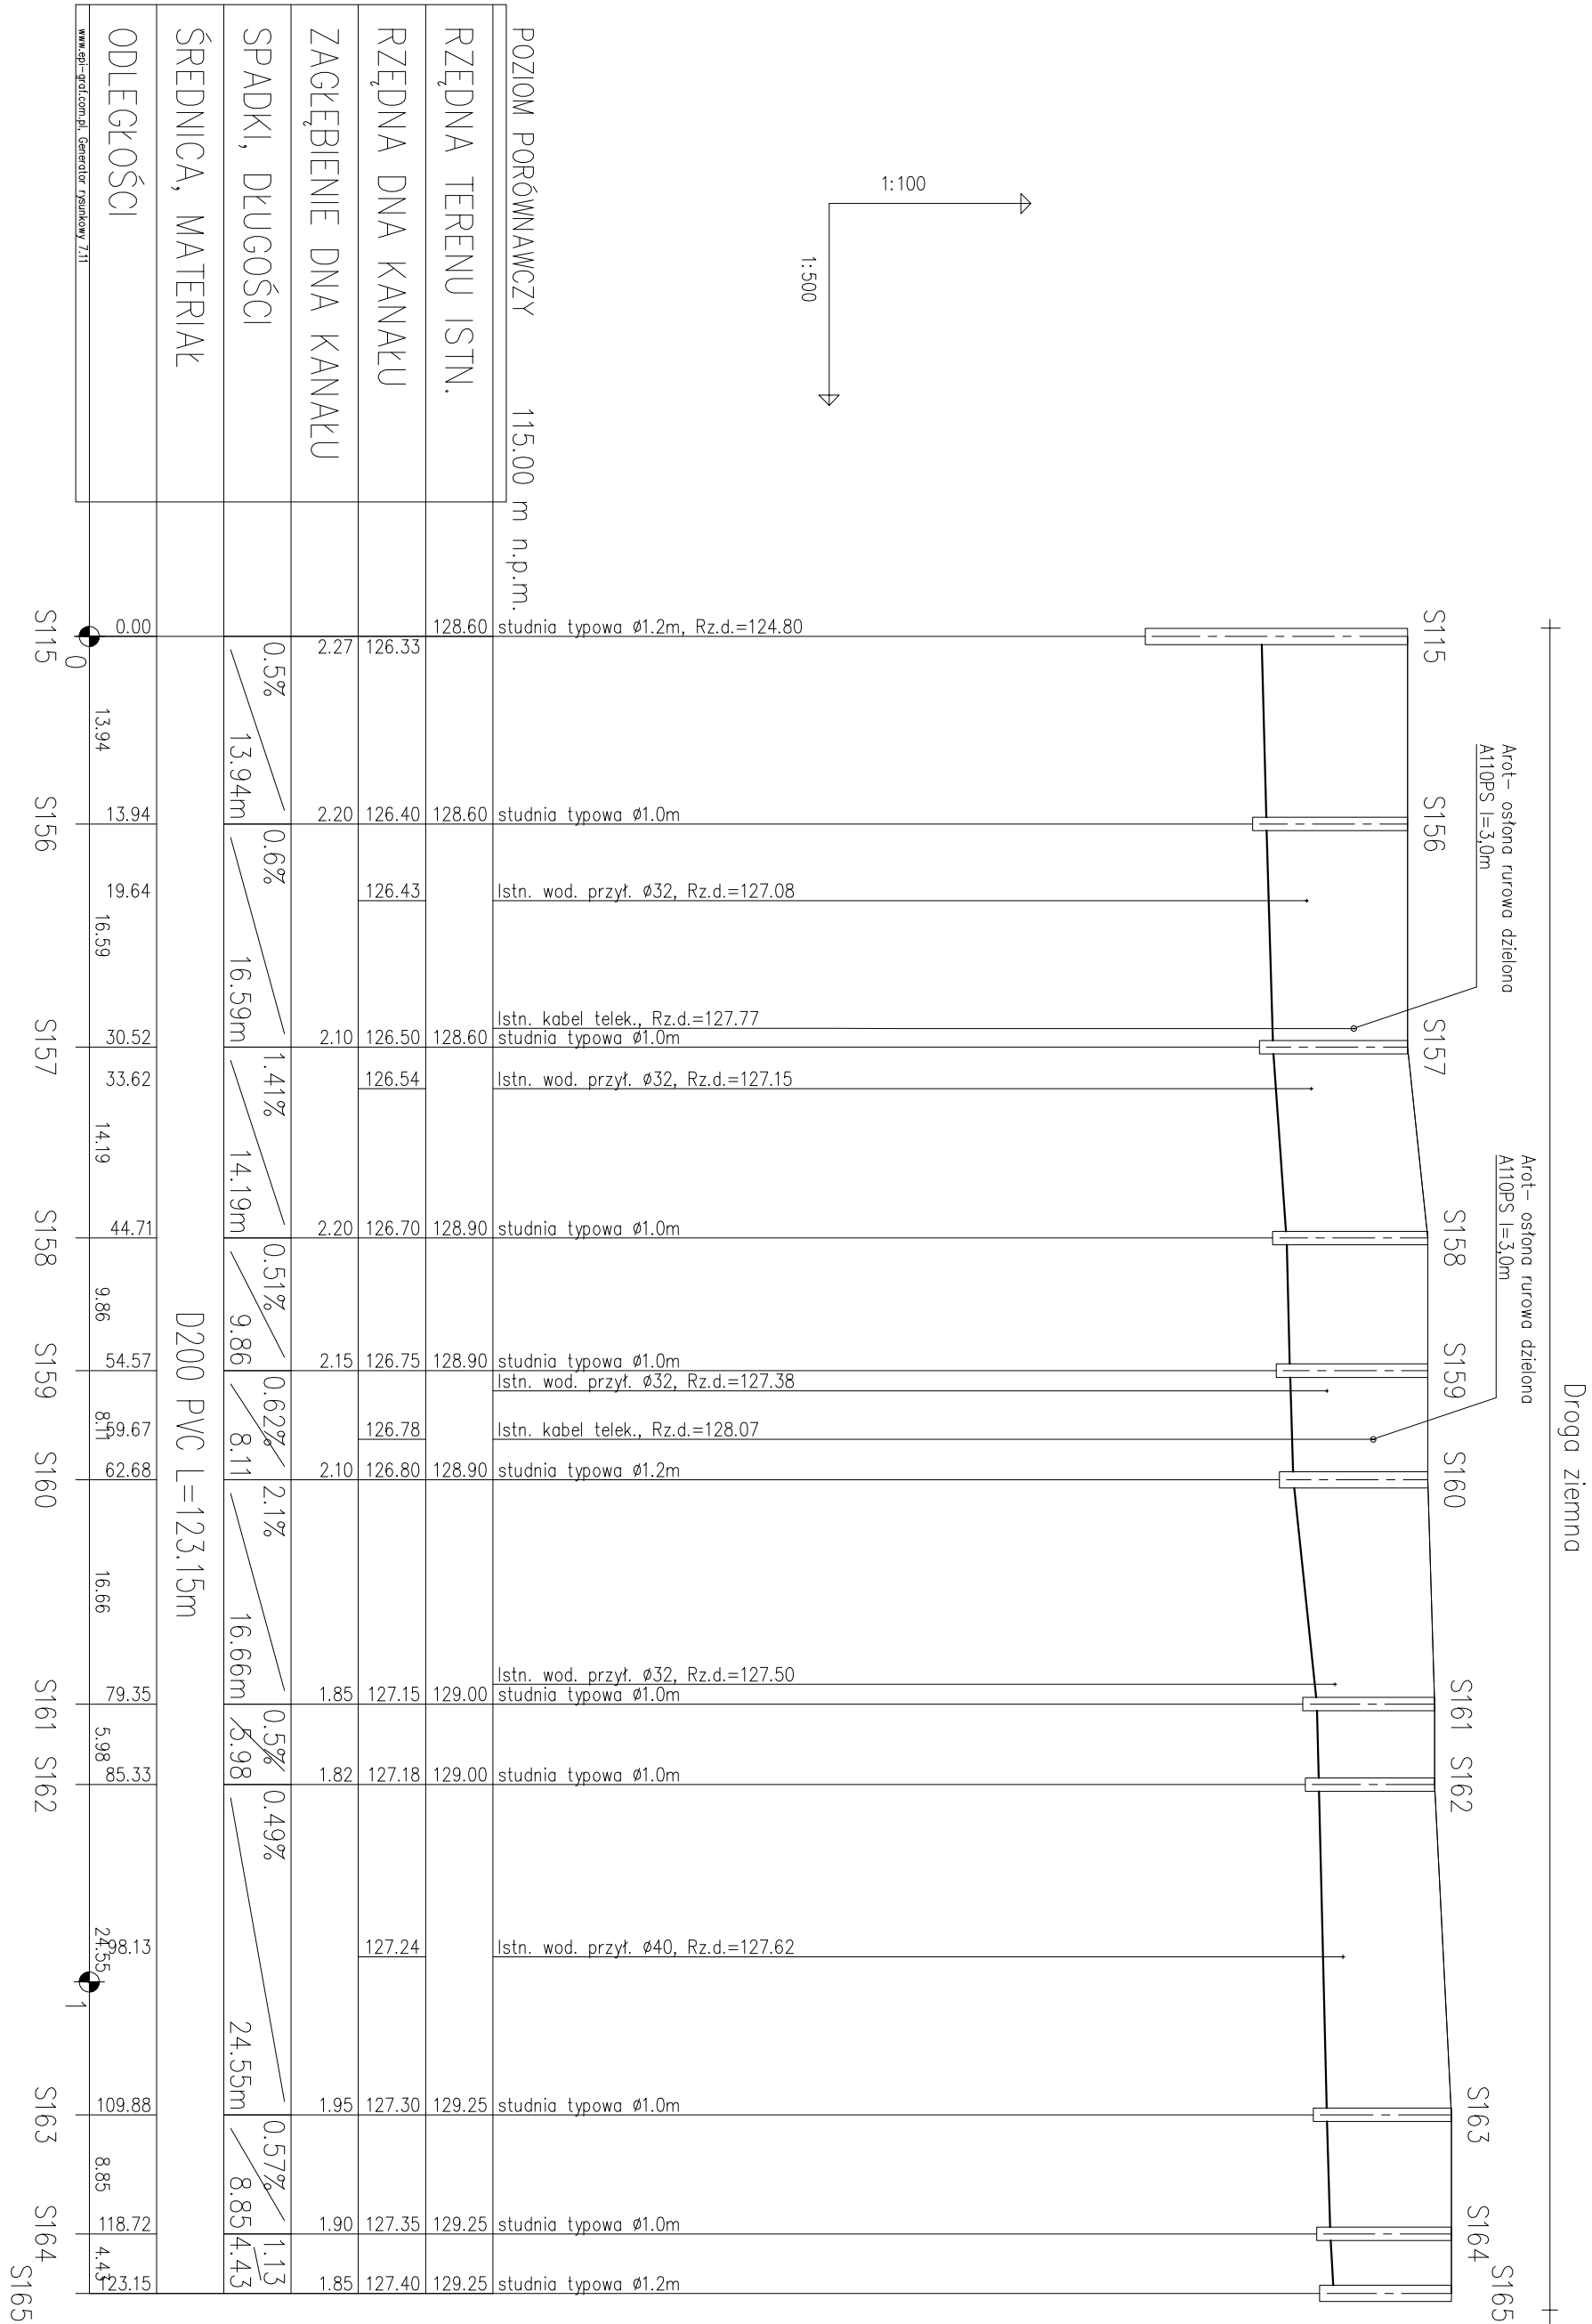

UWAGA:
Przed rozpoczęciem robót zweryfikować istotne rzędne.
W przypadku kolizji z drenażem rolniczym stosować uwagi
zawarte w piśmie WZM/W o/Płock z dnia 15.10.2007
zn. EKP . 4105-U-1168/1816/07

	
Zarząd Inwestycji Sp. z o.o.	
99-300 Kutno, ul. Podrzeczna 5a, tel./fax. (0-24) 254-09-80	
Nazwa opracowania: Projekt budowlany + projekt wykonawczy	
Nazwa i adres obiektu: Budowa kanalizacji sanitarnej wraz z przyłączami do granicy posesji dla m. Rogoźno - etap I	
Adres m. obiektu: Rogoźno, Borysowo Stara, Borysowo Nowa, Stróżkowo, Gm. Radziejewo	
Przeznaczenie projektu:	Skala: 1:100/1:500
Projektant:	32
Projektant:	mgr inż. A.Radziejewski upr. nr 13/97/PL
Sprowadzający:	mgr inż. H. Tarnowski upr.LOD/0265/PWOS/05