
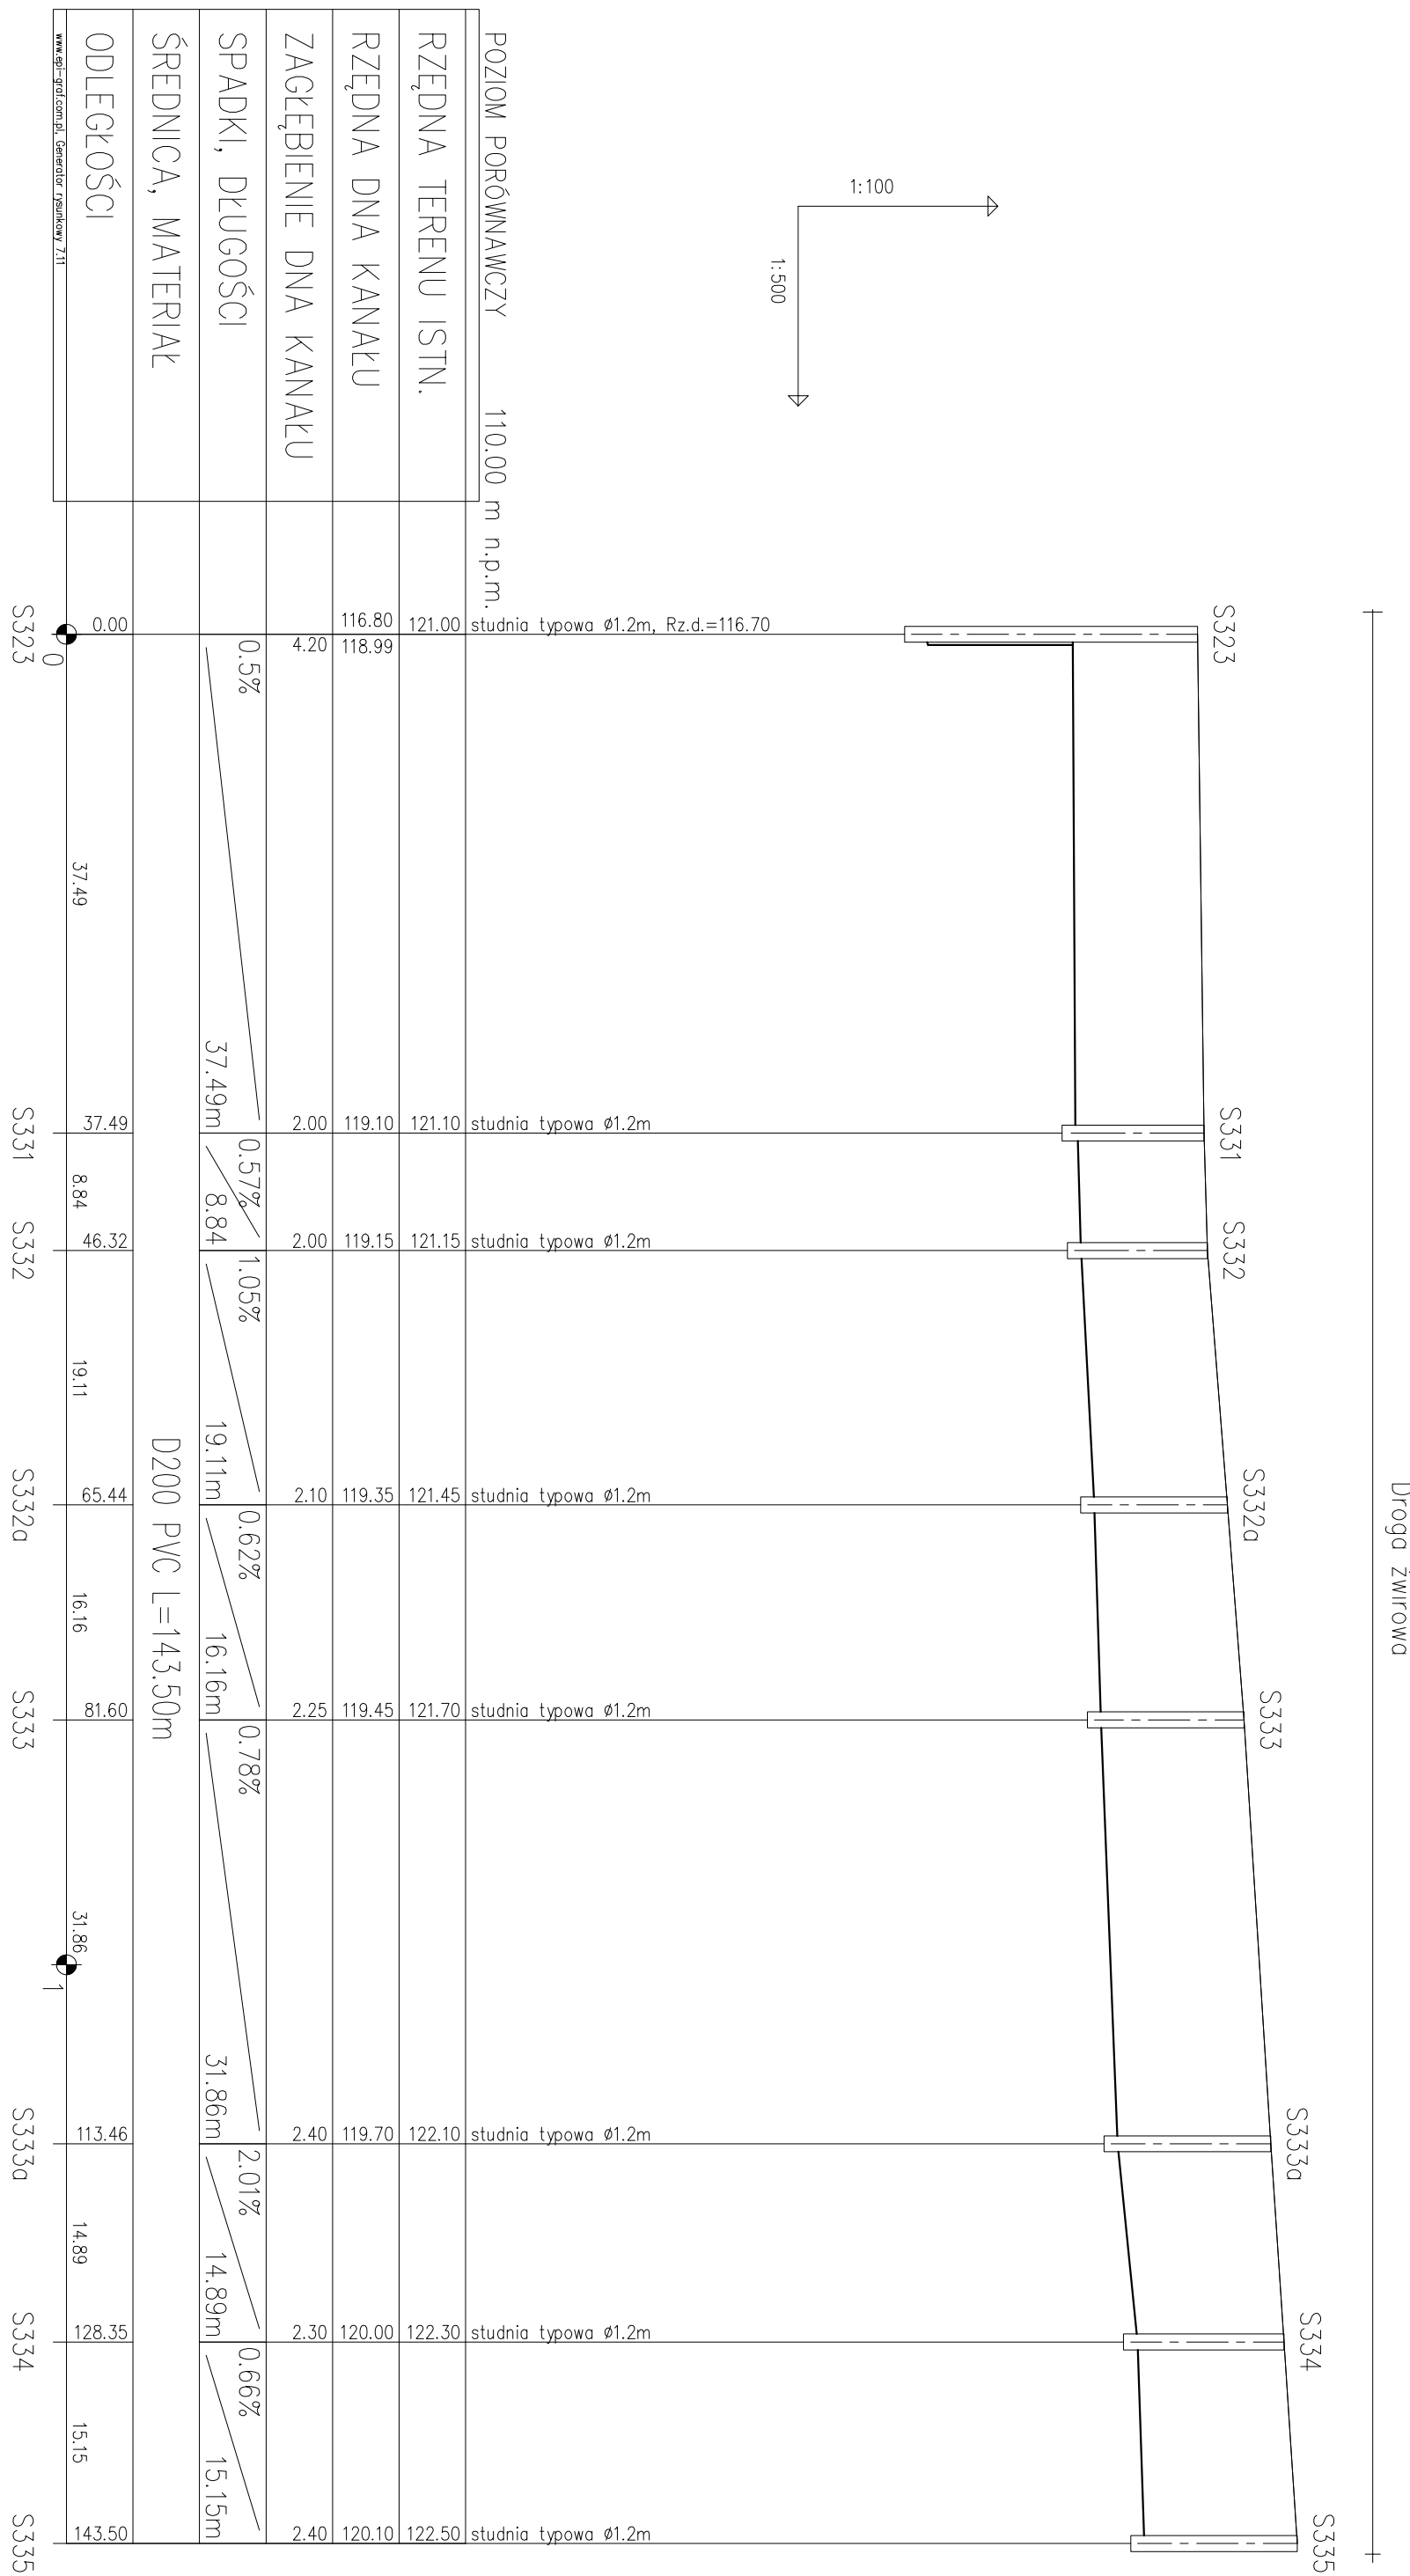


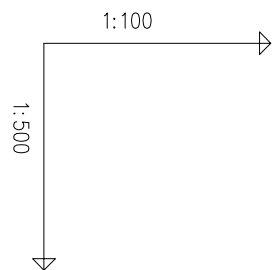

**UWAGA:**  
Przed rozpoczęciem robót zwerfikować istotne rzędne.  
W przypadku kolizji z drenażem rolniczym stosować uwagi  
zawarte w piśmie WZMIW o/Płock z dnia 15.10.2007  
zn. EKP.4105-U-1168/1816/07

|   |   |
|---|---|
|                                             | Nazwa opracowania:<br><b>Zarząd Inwestycji Sp. z o.o.</b><br><br>Numer i adres obiektu:<br><b>99-300 Kunno, ul. Podreeczna 5a, tel./fax. (0-24) 254-09-80</b> |
| Nazwa i adres inwestora:<br><b>Budowa kanalizacji sanitarnej wraz z projektami do granicy posesji dla m. Rogoźno - etapu I</b> |   |
| Przedmiot projektu:<br><b>Projekt podłuzny przewodu grawitacyjnego od S323 do S335</b>                                         | Miejsce w Projektie:<br>Sygnalizacja: Burawowa Strona, przy skrajnym stawie                                                                                   |
| Projektant:<br><b>mgr inż. A.Radczewski upr. nr 13197/PPL</b>                                                                  | Nr.:<br><div style="font-size: 2em; font-weight: bold; text-align: center;">54</div>                                                                          |
| Sporządził:<br><b>mgr inż. H. Tarnowski upr.LDO01266/FPMWOS05</b>                                                              | Skala:<br><b>1:1000 i 1:500</b><br><br>Data:<br><b>10.2007</b>                                                                                                |