


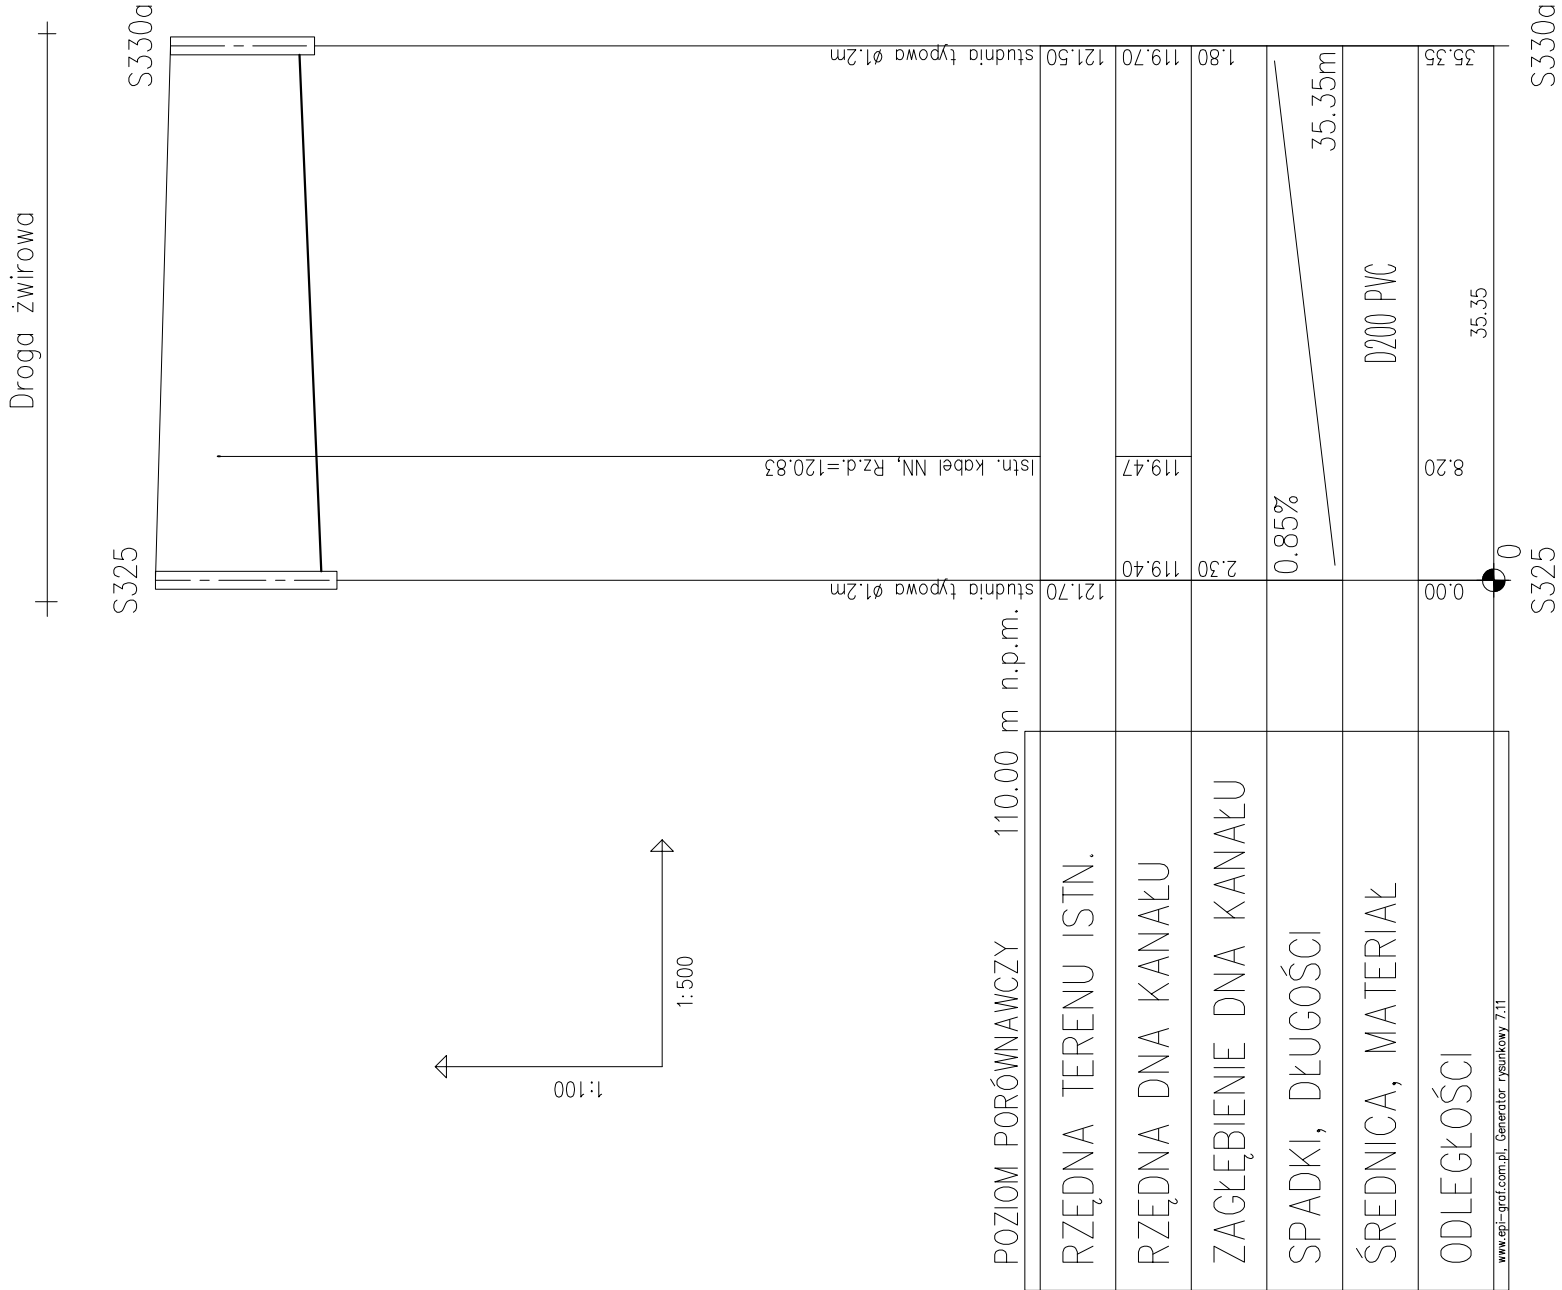

UWAGA:
Przed rozpoczęciem robót zweryfikować istotne rzędne.
W przypadku kolizji z drenażem rolniczym stosować uwagi zawarte w piśmie WZMIW o/Płock z dnia 15.10.2007 zn. EKP. 4105-U-1168/1816/07



Zarząd Inwestycji Sp. z o.o.
99-300 Kutno, ul. Podrzeczna 5a, tel./fax. (0-24) 254-09-80

Nazwa opracowania:				
Nazwa i adres obiektu:				
Projekt budowlany + projekt wykonawczy				
Budowa kanalizacji sanitarnej wraz z przyłączami do granicy posesji dla m. Rogozino - etap I				
Adres: m. Płock;				
Rogozino, Boryszewo Stare, Boryszewo Nowe, Stróżewko, Gm. Radziejow				
Przedmiot rysunku:	Profil podłużny przewodu grawitacyjnego od S325 do S330a	Nr:	Skala:	1:100/1:500
			Data:	10.2007
Projektant:	mgr inż. A.Radziejewski upr. nr 13/97/PL			
Sprawdzający:	mgr inż. H. Tamowski upr.LOD/0265/PWOS/05			