
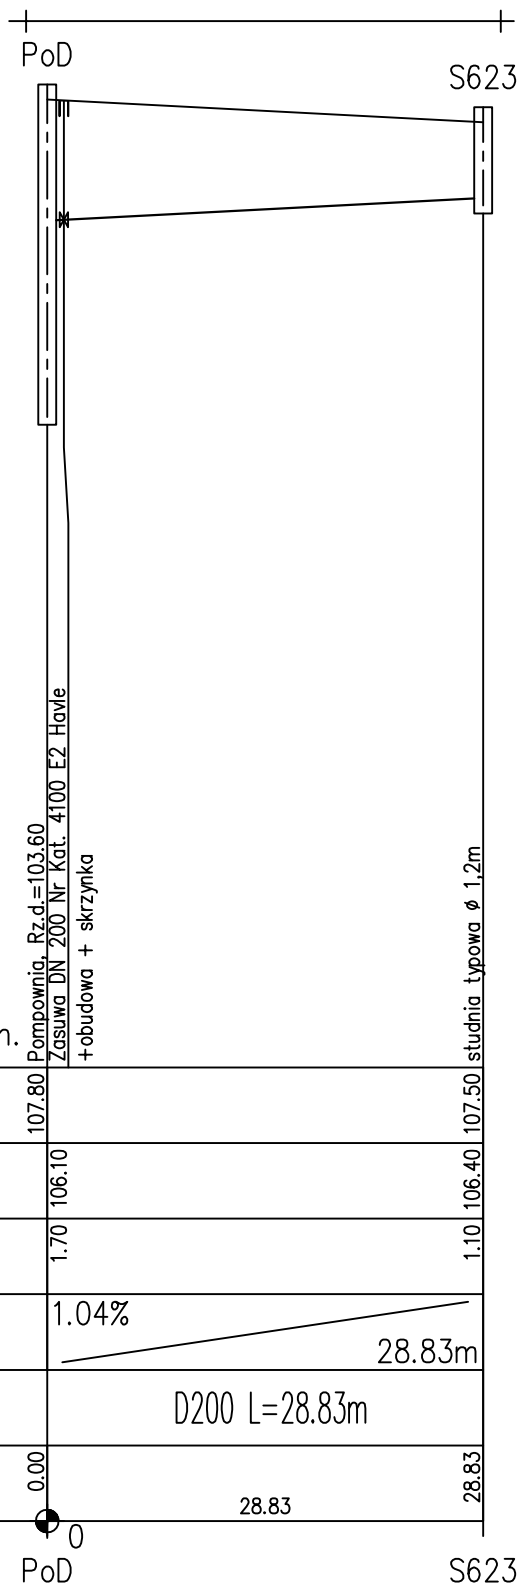


Pole uprawne

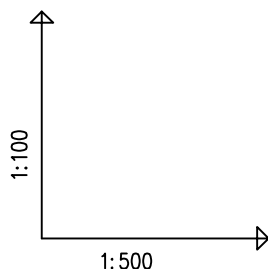

POZIOM PORÓWNAWCZY 95.00 m n.p.m.

RZĘDNA TERENU ISTN.	107.80	107.50
RZĘDNA DNA KANAŁU	106.10	106.40
ZAGŁĘBIENIE DNA KANAŁU	1.70	1.10
SPADKI, DŁUGOŚCI	1.04%	28.83m
ŚREDNICA, MATERIAŁ	D200 L=28.83m	
ODLEGŁOŚCI	0.00	28.83

www.epi-graf.com.pl, Generator rysunkowy 7.11

UWAGA:

Przed rozpoczęciem robót zweryfikować istotne rzędne.
W przypadku kolizji z drenażem rolniczym stosować uwagi
zawarte w piśmie WZMIW o/Płock z dnia 02.07.2008
zn. EKP. 4105-U-634/1075/08



Zarząd Inwestycji Sp. z o.o.

99-300 Kutno, ul. Podrzeczna 5a, tel./fax. (0-24) 254-09-80

Nazwa opracowania:

Projekt budowlany + projekt wykonawczy

Nazwa i adres obiektu:

**Budowa kanalizacji sanitarnej wraz z przyłączami do granicy posesji dla m.
Boryszewo Stare, Stróżewko, Boryszewo Nowe - etap II**

Adres:

Boryszewo Stare, Boryszewo Nowe, Stróżewko, Gm. Radzanowo

Przedmiot rysunku:

Profil podłużny przewodu grawitacyjnego
od PoD do S623

Nr:

35

Skala:

1:100/1:500

Data:

05.2008

Projektant:

mgr inż. A.Radziejewski upr. nr 13/97/PL

Sprawdzający:

mgr inż. H. Tarnowski upr.LOD/0265/PWOS/05