

MAPA Z INWENTARYZACJĄ POWYKONAWCZĄ
SIECI KANALIZACJI SANITARNEJ WRAZ Z PRZYŁĄCZAMI

Arkusz nr
1 z 2

Identyfikator zgłoszenia pracy geodezyjnej		GCN-III.6640.3918.2021	
Skala mapy	1 : 500	Data opracowania mapy	02.12.2021r
	Stoneczna		
Jednostka ewidencyjna	identyfikator	nazwa	141910 2 RADZANOWO
	identyfikator		
Obręb ewidencyjny	identyfikator	nazwa	0020 ROGOZINO
	nazwa		
Nazwa układu współrzędnych	prostożkąnych płaskich	wysokości	2000 / 7 PL-EYRF2007-NH

USŁUGI GEODEZYJNE
Jakub Opala
ul. Grodzka 6
09-402 Płock, Reg. 610195431
NIP 774-115-99-67 tel. 262-78-40

Geodeta Uprawniony
Jakub Opala
nr upr. MGIW 12554

Nazwa mapy i zawartość wykonawcy oraz podpis osoby reprezentującej wykonawcę

Imię i nazwisko, nr uprawnień oraz podpis geodety uprawnionego który opracował mapę

Proświadczam, że niniejszy dokument został opracowany w wyniku prac geodezyjnych i kartograficznych, których rezultaty zawiera operat techniczny pozytywnie zweryfikowany. Jednocześnie informuję, że jestem świadomy odpowiedzialności karniej za zniechęcenie fałszywego oświadczenia.

Identyfikator zgłoszenia prac geodezyjnych	GCN-III. 6640. 3918. 2021
Organ służby geodezyjnej, który otrzymał zgłoszenie	STANOWO D-004/49
Numer oraz data sporządzenia dokumentu zawierającego wynik pozytywnej weryfikacji	Protokół weryfikacji Nr GCN-III. 6640. 3918. 2021 / z dnia 15.12.2021
Imię i nazwisko oraz numer uprawnień zawodowych geodety	Jakub Opala Nr uprawnień 12554



222
kusz nr

Identyfikator zgłoszenia pracy geodezyjnej		GCN-III.6640.3918.2021	
Skala mapy	1: 500	Data opracowania mapy	02.12.2021r
Ulica	Słoneczna	Identyfikator nazwa	141910_2
Jednostka ewidencyjna		Identyfikator nazwa	RADZANOWO
Obręb ewidencyjny		Identyfikator nazwa	0020 ROGOZIŃNO
Nazwa układu współrzędnych		prostopadłych płaskich wysokości	2000 / 7 PL-EVRF2007-NH
USŁUGI GEODEZYJNE Jakub Opala ul. Grodzka 6 09-402 Płock, Reg. 610195431 NIP 774-115-99-67 tel. 262-78-40		Geodeta Uprawniony Jakub Opala nr uprawnień 12554	


Oświadczam, że niniejszy dokument został opracowany w wyniku prac geodezyjnych i kartograficznych, których rezultaty zawiera opisaną technicznie pozycję/wzrost zwyklowany. Jednocześnie informuję, że jestem świadomy odpowiedzialności karnej za złożenie fałszywego oświadczenia.


identyfikator zgłoszenia prac geodezyjnych	66-N-11.....	6640.....	388.....	204.....

Organ służby geodezyjnej, który otrzymał zgłoszenie

Prośba o weryfikację
Nr. 64411, 64412, 3418, 3419

Imię i nazwisko oraz numer uprawnień zawodowych kierownika prac
Jakub Opala
Nr uprawnień 12554

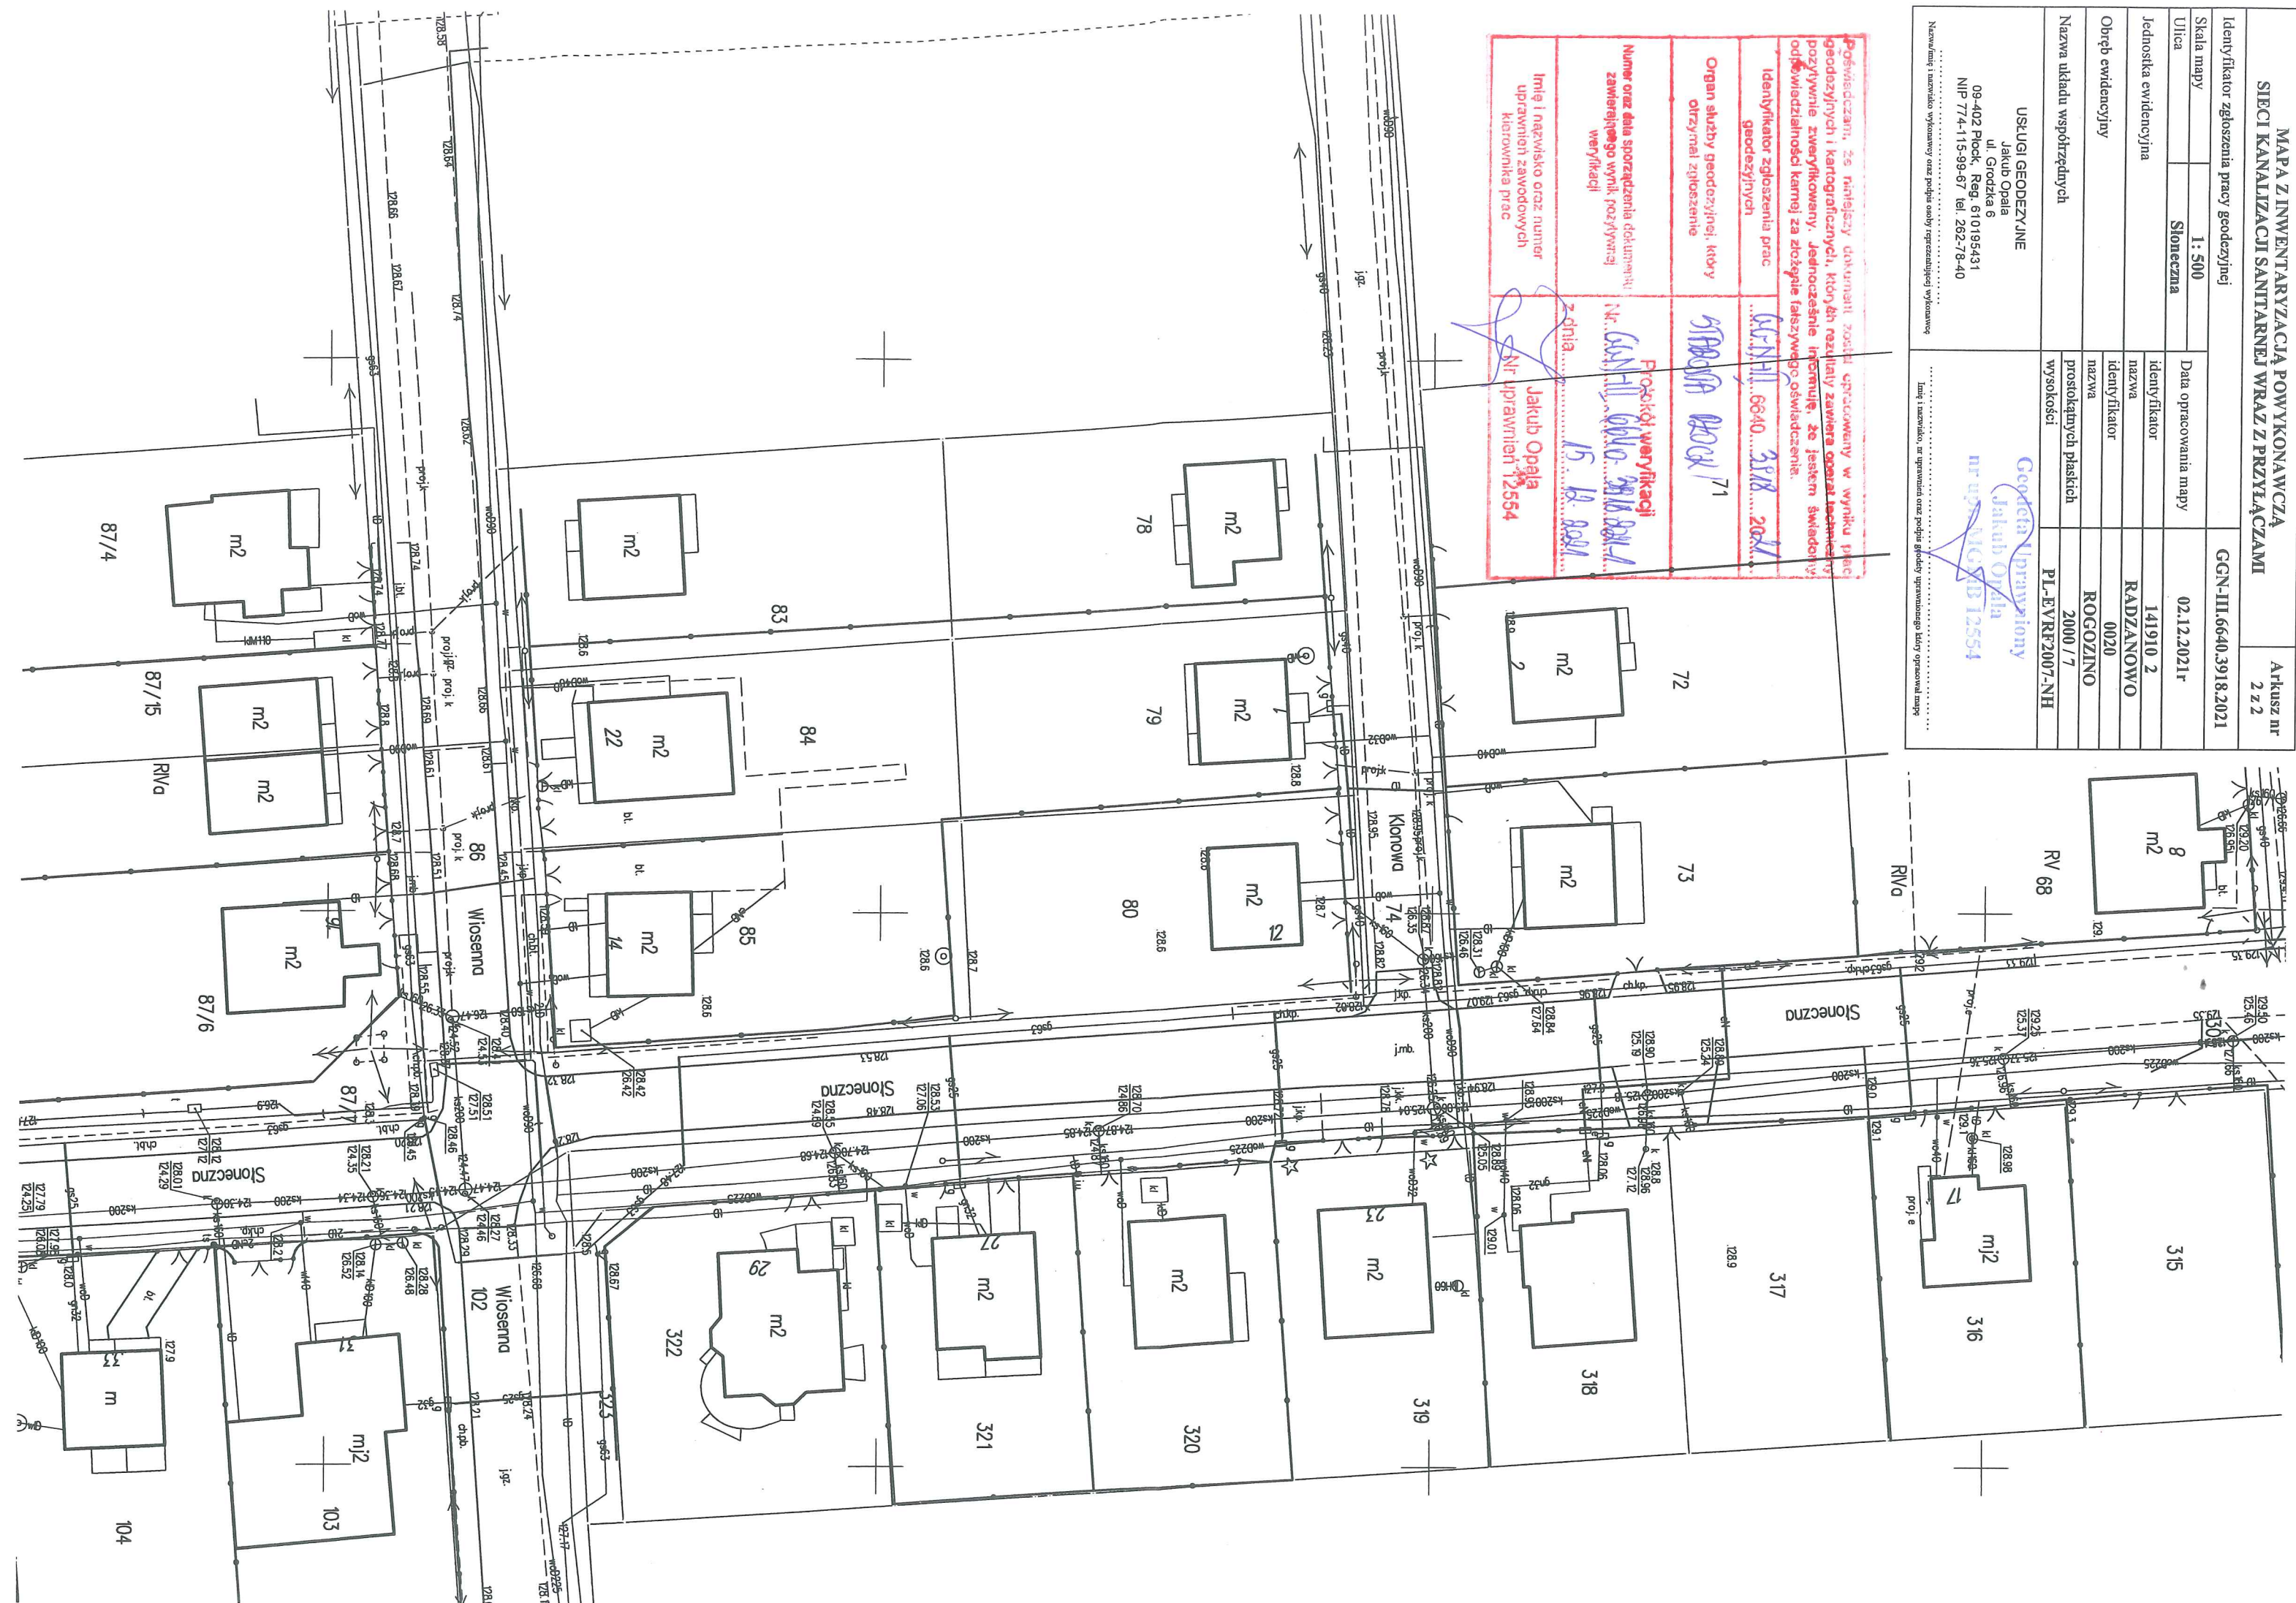

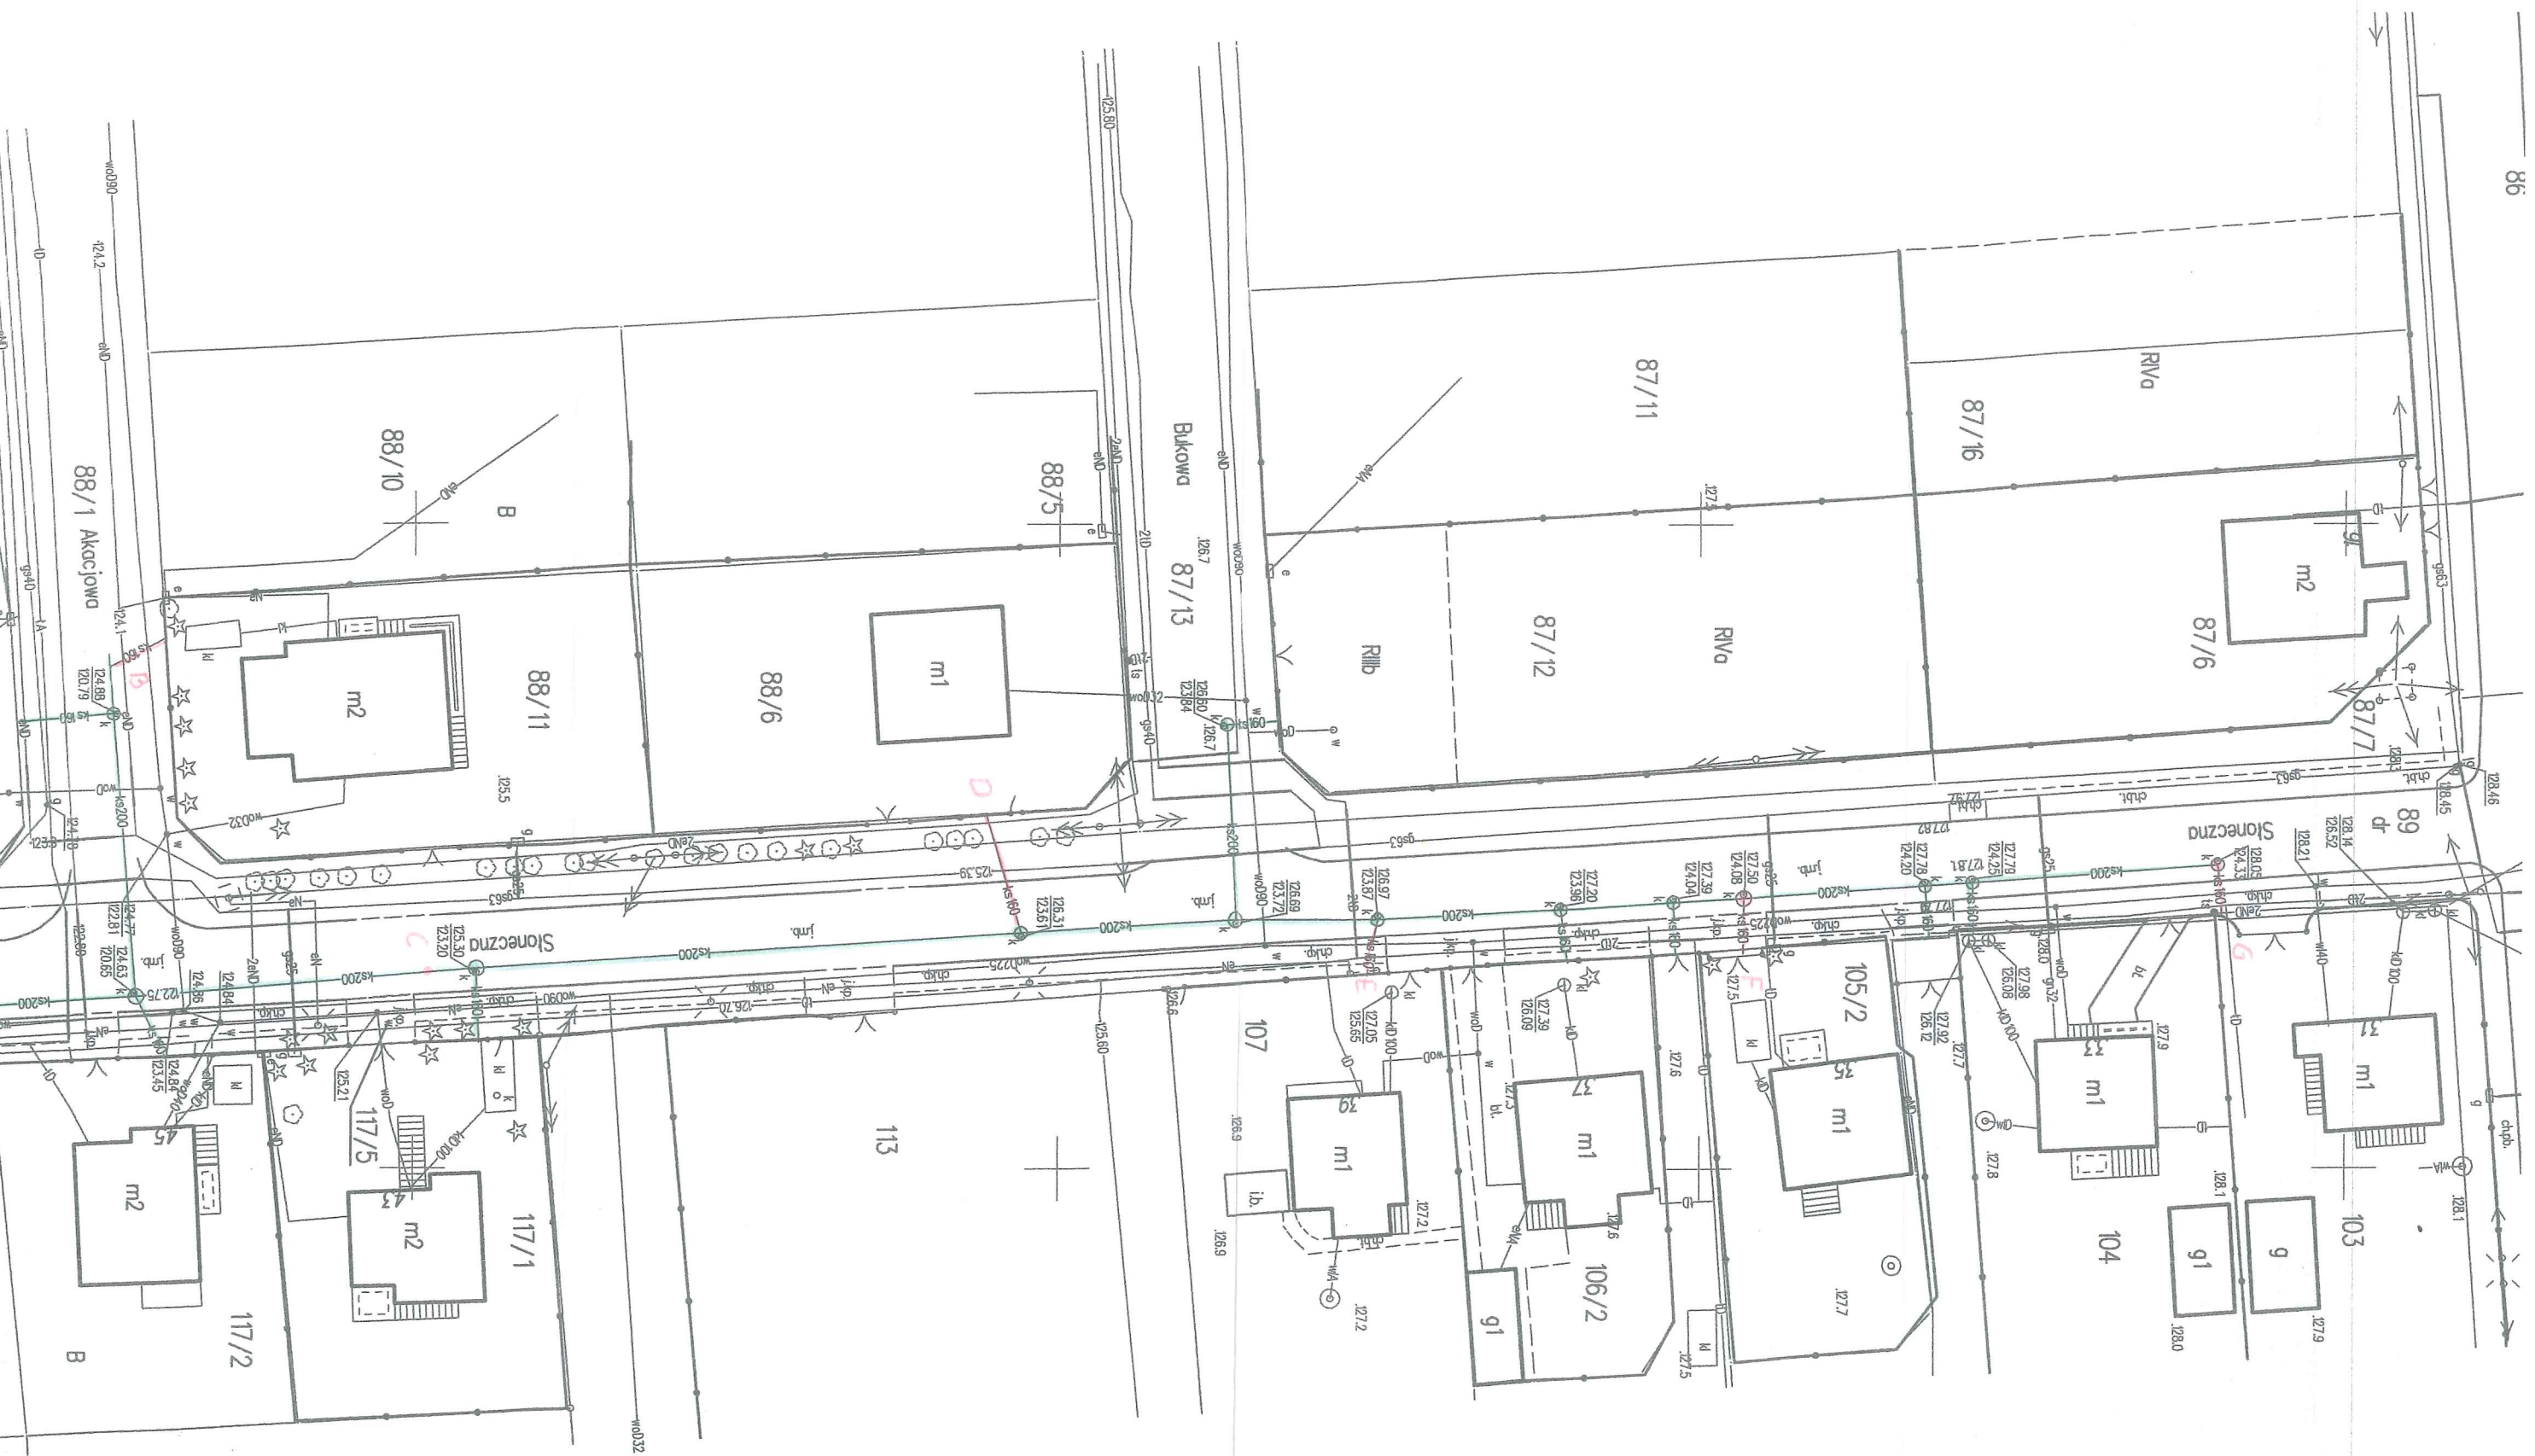



z up. STARSOSTY
...Gazetnika: Donata Chyżewskiego
Inspektor w Wydziale Goodzell
...Zobacz: Nieruchomości...

2020.1081

Nie wykluza się istnienia w terenie urządzeń podziemnych nie wykazanych na mapie, które nie zostały odnotowane podczas wykonywania inwentaryzacji geodezyjnych lub nie zostały zgłoszone do inwentaryzacji przed zasypaniem.

Poświadczam się zgodność niniejszej kopii z treścią materiału państwowego zasobu geodezyjnego i kartograficznego

Organ prowadzący państwowy zasób geodezyjny i kartograficzny	STAROSTA PŁOCKI GGN-III.6642.1601.2020
Nazwa materiału zasobu	Kopia z 205064
Identyfikator ewidencyjny materiału zasobu	P.1419 2020 1081
Data wykonania kopii	2020-03-26
Imię, nazwisko i podpis osoby reprezentującej organ	z up. STAROSTY Kazimierz Piotr Chyżewski Inspektor w Wydziale Geodezji Zastępca Naczelnika Wydziału

Organ prowadzący państwowy zasób geodezyjny i kartograficzny	STAROSTA PŁOCKI
Identyfikator ewidencyjny materiału zasobu	P.1419 2020 1081
Data wpisania do ewidencji materiałów zasobu	2020-03-26
Imię, nazwisko i podpis osoby reprezentującej organ	z up. STAROSTY

Kazimierz Piotr Chyżewski
Inspektor w Wydziale Geodezji
Zastępca Naczelnika Wydziału

MAPA INWENTARYZACJA SIECI KANALIZACJI SANITARNEJ AKTUALIZACJA BAZY GESUT

Oznaczenie kancelaryjne pracy geodezyjnej		GGN-III.6640.4854.2019 Rogozino ul. Słoneczna
Nazwa miejscowości obiekt		
Jednostka ewidencyjna	Identyfikator	141910_2
	Nazwa	Radzanowo
	Identyfikator	141910_2.0020
Obręb ewidencyjny	Nazwa	Rogozino
	Działka	89
	Skala mapy	1:500
	Arkusze mapy	7.181.10.20.2.1 7.181.10.20.2.3 2000/7
Nazwa układu współrzędnych	Prostokątnych płaskich Układu wysokości	PL-EVRF2007-NH
Informacja o zgodności użytkowania sieci w oddzielnym piśmie.		
	Data opracowania	04.03.2020r.
Nie wykluza się istnienia w terenie urządzeń podziemnych nie wykazanych na mapie, które nie zostały odnalezione podczas wykonywania inwentaryzacji geodezyjnych lub nie zostały zgłoszone do inwentaryzacji przed zasypaniem.		
GEOMAR Usługi Geodezyjne Marek Strzeżewski 09-400 Płock, ul. K. Morytkoniego 2 lok. 55 tel. 501 348 725, email marekgeodezia@interia.pl NIP 776 149 35 57		Wykonał: mgr inż. Marek Strzeżewski GEOMAR inż. Jacek Krawkowski (Uprawnienie Nr 20263)